


ŚCIANA OPOROWA A

SKALA 1:20

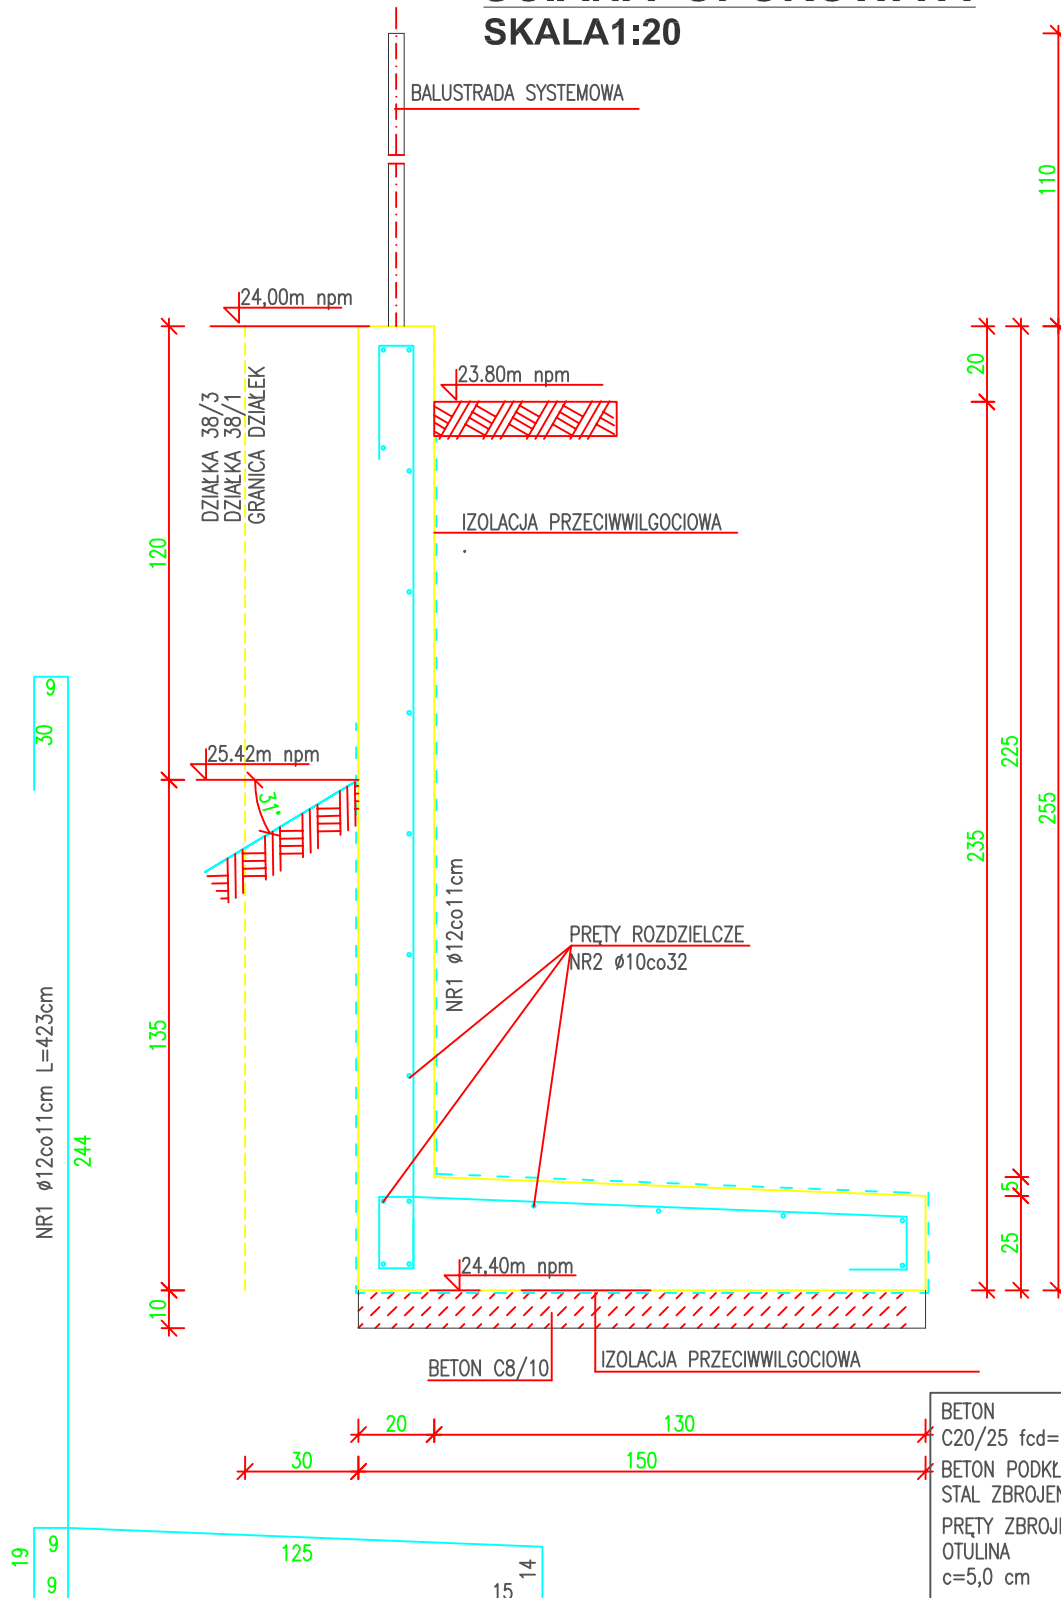

BETON
C20/25 $f_{cd}=13,3$ MPa
BETON PODKŁADOWY C8/10
STAL ZBROJENIOWA
PRĘTY ZBROJENIOWE A-IIIIN RB500W
OTULINA
 $c=5,0$ cm

ZAGOSPODAROWANIE TERENU - ŚCIANY OPOROWE

PATIO - PRACOWNIA PROJEKTOWA 71-250 BEZRZECZE UL. RAJSKA 1 tel. 693 226 079			PT
faza:	PROJEKT TECHNICZNY ZAGOSPODAROWANIA TERENU	SZCZEGÓŁ ŚCIANY OPOROWEJ A BUDYNEK NR 6	skala: 1:20
inwestor:	KARLIŃSKIE TOWARZYSTWO BUDOWNICTWA SPOŁECZNEGO sp. z o.o. 78-230 KARLINO ul. Wojska Polskiego 1	obiekt budowlany: ŚCIANY OPOROWE	nr rys.
projektant	Nr upr.:	Podpis	3/b6
mgr inż. IRENA CIESIELSKA specjalność konstrukcyjno budowlana	198/Sz/76		
projektant sprawdzający			data oprac: 08. 2021
mgr inż. KRZYSZTOF KUS specjalność konstrukcyjno budowlana	ZAP/0129//POOK/12		
nazwa zamierzenia budowlanego: Budowa budynków wielorodzinnych nr 6 i nr 7 wraz zagospodarowaniem terenu i infrastrukturą techniczną - osiedle Biedronka przy ul. Koszalińskiej w Karliniu, dz.nr 198, 199, 200, 201/1, 201/2, 211 obręb 0003 Karlino			
PRAWA AUTORSKIE ZASTRZEŻONE - projekt chroniony prawem autorskim zgodnie z art.1 i nast. Ustawy o Prawie Autorskim i Prawach Pokrewnych z dn. 4 lutego 1994r. (Dz.U. nr 24 poz 83 z 23.02.95)			