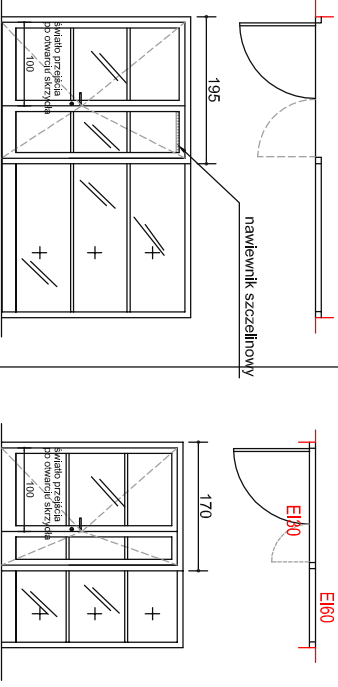
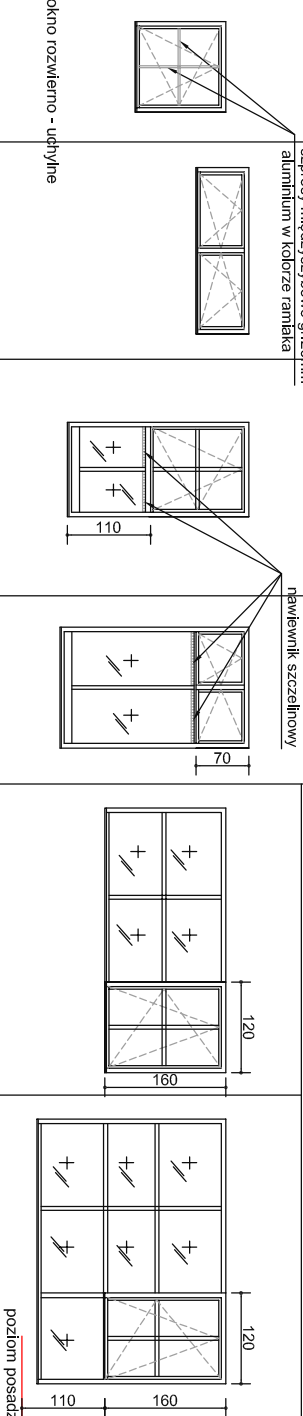


ZESTAWIENIE ALUMINIARKI ZEWNĘTRZNEJ I WEWNĘTRZNEJ

DRZWI ZEWNĘTRZNE I WEWNĘTRZNE

L.P.	1	2
RODZAJ WYROBU	DRZWI ZEWNĘTRZNE WEJŚCIE GŁÓWNE DO BUDYNKU	DRZWI WEWNĘTRZNE PROŻ EI30/EI60 KLATKA SCHODOWA
OZNACZENIE	Adz	Adw
SCHEMAT:		
WYMIARY W	So 3980	2720
ŚWIETLE MURU	Ho 2500	2400
PARTER	1	1
PIĘTRO I	-	1
PIĘTRO II	-	1
PIĘTRO III	-	1
PIĘTRO IV	-	1
RAZEM	1	5
KOLOR:	SZARY - BEŻOWY RAL 7032 Kieselgrau	
OŚCIEŻNICA SKRZYDŁA	SKRZYDŁO I OŚCIEŻNICE Z SYSTEMOWYCH PROFILI ALUMINIUM MALOWANYCH PROSZKOWO WYPEŁNIENIE SKRZYDEŁ I NAŚWIETLI BOCZNYCH - OBUSTRONNIE SZYBY BEZPIECZNE VSG ESG	SKRZYDŁO I OŚCIEŻNICE Z SYSTEMOWYCH PROFILI ALUMINIUM MALOWANYCH PROSZKOWO WYPEŁNIENIE SKRZYDEŁ I NAŚWIETLI BOCZNYCH 1x SZYBA BEZPIECZNA (laminiowana) VSG ESG
WYPOSAŻENIE	DRZWI WYPOSAŻYĆ W: SAMOZAMYKACZ, KLAMKAGĄŁKA, PROG ALUMINIUM, CIEPŁY ELEKTROZACZEP REWERSYJNY, 1 ZAMEK, SIŁOWNIK DO NAPOMIETRZANIA W SKRZYDLE CZYNNYM, otwierający drzwi  L90°	DRZWI WYPOSAŻYĆ W: SAMOZAMYKACZ, KLAMKAKLAMKA,
UWAGI:	U dla całej konstrukcji U <sub>w</sub> =0,9W/(m²K) 1. nawiewnik szczelinyowy 2. szyba zespolona, dwukomorowa, bezpieczna obustronnie (klejona z folią), szkło przesłone 3. drzwi wyposażać w zamek z wkładką patentową 4. dodatkowo otwieranie przy pomocy dźwigni	BEZPROGOWE  DYMOSZCZELNOŚĆ - S30 ODPORNOŚĆ OGNIOWA - EI60 (cz. stala) ODPORNOŚĆ OGNIOWA - EI30 (drzwi)

ALUMINIARKA OKIENNA

L.P.	1	2	3	4	5	6
RODZAJ WYROBU	PROFILE ALUMINIOWE IZOLOWANE TERMICZNIE- CAŁKOWITE PRZESZKLENIE, OKNA JEDNORAMOWE, DWUKOMOROWE, TRZYSZYBOWE					
OZNACZENIE	A1	A2	A3	A4	A5	A6
SCHEMAT:						
WYMIARY W	So 1200	2200	1250	1600	3500	3500
ŚWIETLE MURU	Ho 1200	700	2400	2500	1600	2500
PARTER	-	1	1	1	-	-
PIĘTRO I	1	-	1	-	1	-
PIĘTRO II	1	-	1	-	-	1
PIĘTRO III	1	-	1	-	-	1
PIĘTRO IV	1	-	1	-	-	1
RAZEM	4	1	5	1	1	3
KOLOR:	SZARY - BEŻOWY RAL 7032 Kieselgrau					

KOLOR:		SZARY - BEŻOWY RAL 7032 Kieselgrau	
WYPOSAŻENIE I UWAGI	STAŁY SŁUPEK	SZYBY BEZPIECZNE OD WNETRZA W KWIATERACH OKIEN NIOTWIERANYCH	SZYBY BEZPIECZNE OD WNETRZA W DOLNYM POZIOMIE KWIATER OKIEN NIOTWIERANYCH
	OKNA WYPOSAŻYĆ W SYSTEMOWE NAWIEWNIKI HIGROSTEROWALNE	OKNA WYPOSAŻYĆ W SYSTEMOWE NAWIEWNIKI HIGROSTEROWALNE	
SZYBA ZESPOŁONA, U okna=0,9 W/m²K, OKUCIA OBWIEDNIOWE, ROZMIERALNO - UCHYLENIE ZAPEWNIAJĄCE WIELOSTOPNIOWĄ REGULACJĘ UCHYLE STEROWANE KLAMKĄ ( MIKROWENTYLACJA) KLAMKA SECUSTIK, CIEPŁOCHRONNA RAMKA DYSTANSOWA, USZCZELKI EPDM, CIEPŁY MONTAŻ, PROFILE OKIENNE Z SYSTEMOWYCH PROFILI ALUMINIOWYCH MALOWANYCH PROSZKOWO FARBAMI POLIESTROWYMI SZYBY BEZPIECZNE - VSG ESG			

W ZESTAWIENIU PODANO WIDOK I SPOSÓB OTWIERANIA OKIEN I DRZWI ZEWNĘTRZNYCH OD STRONY ZEWNĘTRZNEJ BUDYNKU

UWAGA: PRZED ZAMÓWIENIEM OKIEN I DRZWI ILOŚĆ I WYMIARY OTWORÓW BEZWZGLĘDNIENIE SPRAWDZIĆ NA BUDOWIE

UWAGI

Przed przystąpieniem do robót budowlanych oraz wykończeniowych należy bezwzględnie sprawdzić wszystkie wymiary na budowie.

Wszelkie stosowane rozwiązania i materiały powinny posiadać wymagane certyfikaty oraz aprobaty dopuszczające do stosowania w budownictwie.

+ OZNACZA STAŁĄ CZĘŚĆ OKNA

PATIO - PRACOWNIA PROJEKTOWA 71-250 BEZRECZCE UL. RAJSKA 1 tel. 693 226 079				skala: 1:100	PT
faza: branża: ARCHITEKTONICZNA					
INWESTOR :  KARLINSKIE TOWARZYSTWO BUDOWNICTWA SPOŁECZNEGO SP. Z O.O. 78-230 KARLINO ul.Wojciecha Polaka 1				nr rys.	
projektant mgr inż.arch. MAŁGORZATA ADAMCZYK specjalność architektoniczna projektant spracowalcy mgr inż.arch. MARIA GROCHOWSKA specjalność architektoniczna				data oprac: sierpień 2021	
PRAWA AUTORSKIE ZASTRZEŻONE - projekt chroniony prawem autorskim zgodnie z dn. 4 lutego 1994r. (Dz.U. nr 24 poz 63 z 23.02.95)					

UWAGA: SZEROKOŚĆ ALUMINIARKI W ŚWIETLE OŚCIEŻNICY ZALEŻNA OD WYBRANEGO PROCUCENTA I ZASTOSOWANYCH PROFILI ALUMINIOWYCH