


B3 ŚCIANA OPOROWA  
SKALA 1:20

OGRODZENIE Z SIATKI NA  
STUPKACH STAL. Ø42/5

GRANICA DZIAŁEK  
DZIAŁKA 36  
DZIAŁKA 34/24

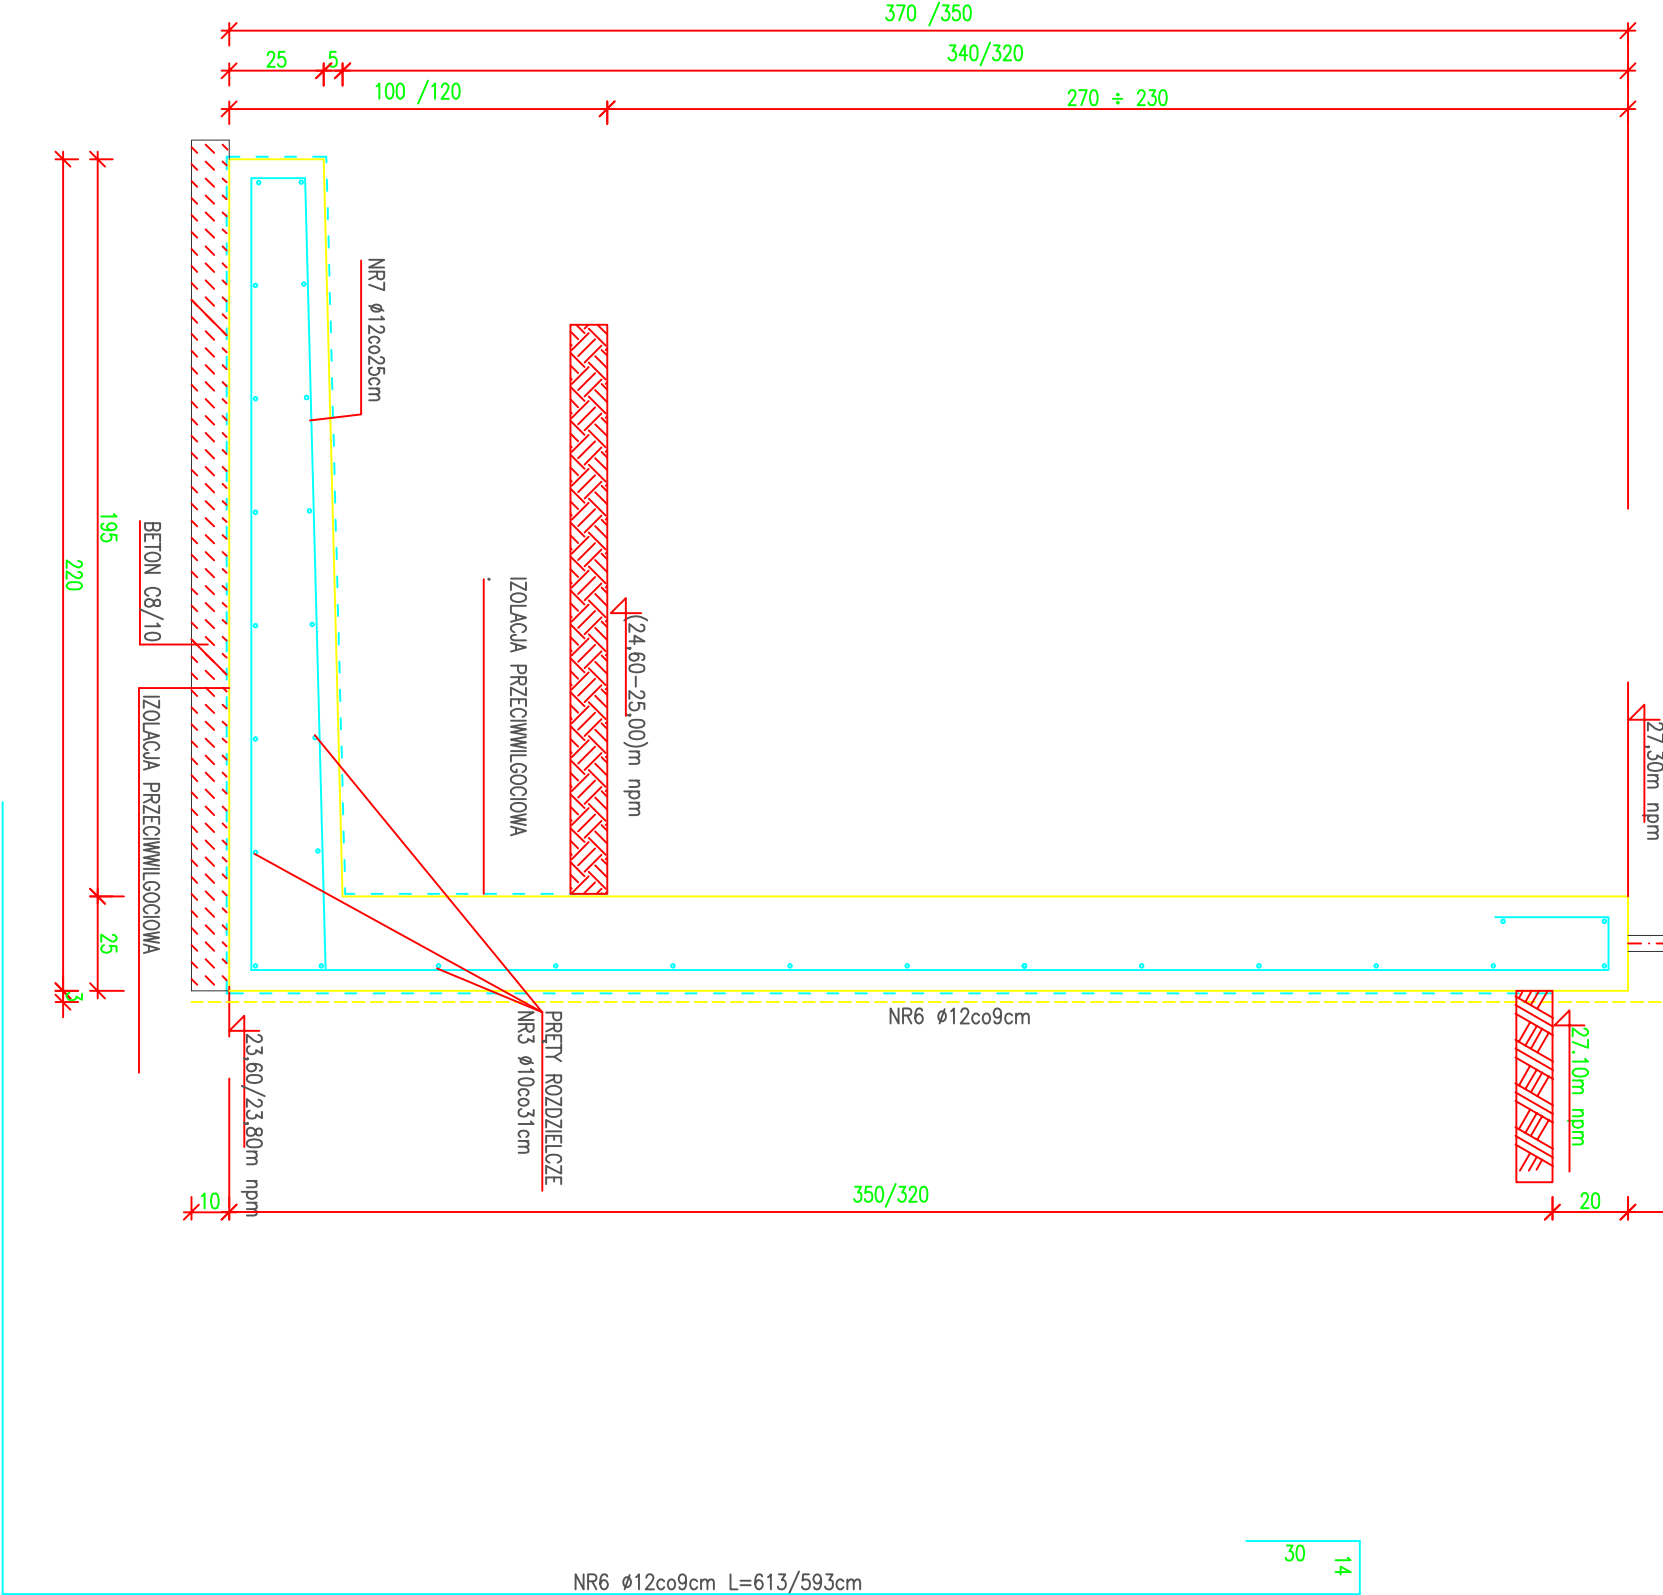

ZESTAWIENIE STALI ZBROJENIOWEJ									
ELEM.	NR	DANE PRĘTÓW			ELEM.	ILOŚĆ PRĘTÓW		DŁ. OGÓLNA PRĘTÓW	
		fi	STAL	DŁ.		W 1 EL.	RAZEM	6	12
[-]	[-]	[mm]	[-]	[cm]	[szt.]	[szt.]	[szt.]	[m]	[m]
B1	1	12	RB500W	473	1	70	70	-	331,10
	2	12	RB500W	214		56	56	-	119,84
	3	6	RB500W	1375		23	23	316,25	-
B2	4	12	RB500W	513	1	328	328	-	1682,64
	5	12	RB500W	244		132	132	-	322,08
	3	6	RB500W	3245		25	25	811,25	-
B3	6	12	RB500W	613	1	82	82	-	502,66
	6A	12	RB500W	593		286	286	-	1695,98
	7	12	RB500W	274		132	132	-	361,68
A	3	6	RB500W	3292	1	29	29	954,68	-
	1	12	RB500W	423		130	130	-	549,90
					1	18	18	274,50	-
DŁUGOŚĆ OGÓLNA									
MASA 1 m PRĘTA						[kg]		2356,68	5565,88
MASA PRĘTÓW WG ŚREDNIC						[kg]		0,222	0,888
MASA PRĘTÓW WG GATUNKÓW STALI						[kg]		523,07	494,47
MASA CAŁKOWITA PRĘTÓW						[kg]		5464,54	

BETON  
C20/25 fcd=13,3 MPa  
BETON PODKLADOWY C8/10  
STAL ZBROJENIOWA  
PRĘTY ZBROJENIOWE A-IIIIN RB500W  
OTULINA  
c=5,0 cm

ZAGOSPODAROWANIE TERENU -ŚCIANY OPOROWE

PATIO - PRACOWNIA PROJEKTOWA 71-250 BEZRZECZE UL. RAJSKA 1 tel. 693 226 079				PT	
faza: PROJEKT TECHNICZNY ZAGOSPODAROWANIA TERENU		SZCZEGÓŁ ŚCIANY OPOROWEJ B-3 BUDYNEK NR 7		skala: 1:20	
inwestor : KARLIŃSKIE TOWARZYSTWO BUDOWNICTWA SPOŁECZNEGO STOW. Z OGR. ODPOW.		obiekt budowlany : ŚCIANY OPOROWE		nr rys. 4/b7	
78-230 KARLIŃO ul.Wojska Polskiego 1		adres obiektu budowlanego : 78-230 Karlińo ul. Koszałłska dz. nr 211		data oprac: 08. 2021	
projektant mgr inż. IRENA CIESIELSKA specjalność konstrukcyjno budowlana		Nr upr.: 198/Sz/76		nazwa zamierzenia budowlanego : Budowa budynków wielorodzinnych nr 6 i nr 7	
mgr inż. KRZYSZTOF KUS specjalność konstrukcyjno budowlana		ZAP/0129/POOK/12		wraz zagospodarowaniem terenu i infrastrukturą techniczną	
specjalność konstrukcyjno budowlana		PRAWA AUTORSKIE ZASTRZEŻONE -projekt chroniony prawem autorskim zgodnie z art.11 ustawy o Prawie		Autorskim i Prawach Pokrewnych z dn. 4 lutego 1994r. (Dz.U. nr 24 poz. 83 z 23.02.95)	