

320103\_4, Karlino - miasto, obr.0003 dz. 200,201/1, 201/2, 211

USCUGI GELDEZY JNE

Skøla 1:500


tel. 605-586-7899

Country	1950	1960	1970	1980	1990
United States	1	1	1	1	1
Canada	2	2	2	2	2
Latin America and the Caribbean	45	35	25	15	10
Middle East and North Africa	65	55	45	35	25
Sub-Saharan Africa	55	55	55	55	55
South Asia	55	55	55	55	55
East Asia and the Pacific	15	10	5	5	5

JK.6640.139.2021

data opracowania: 2021.02.24

zostały pozytywnie zweryfikowane i przyjęte do państwowego zasobu geodezyjnego w Biłgorazie

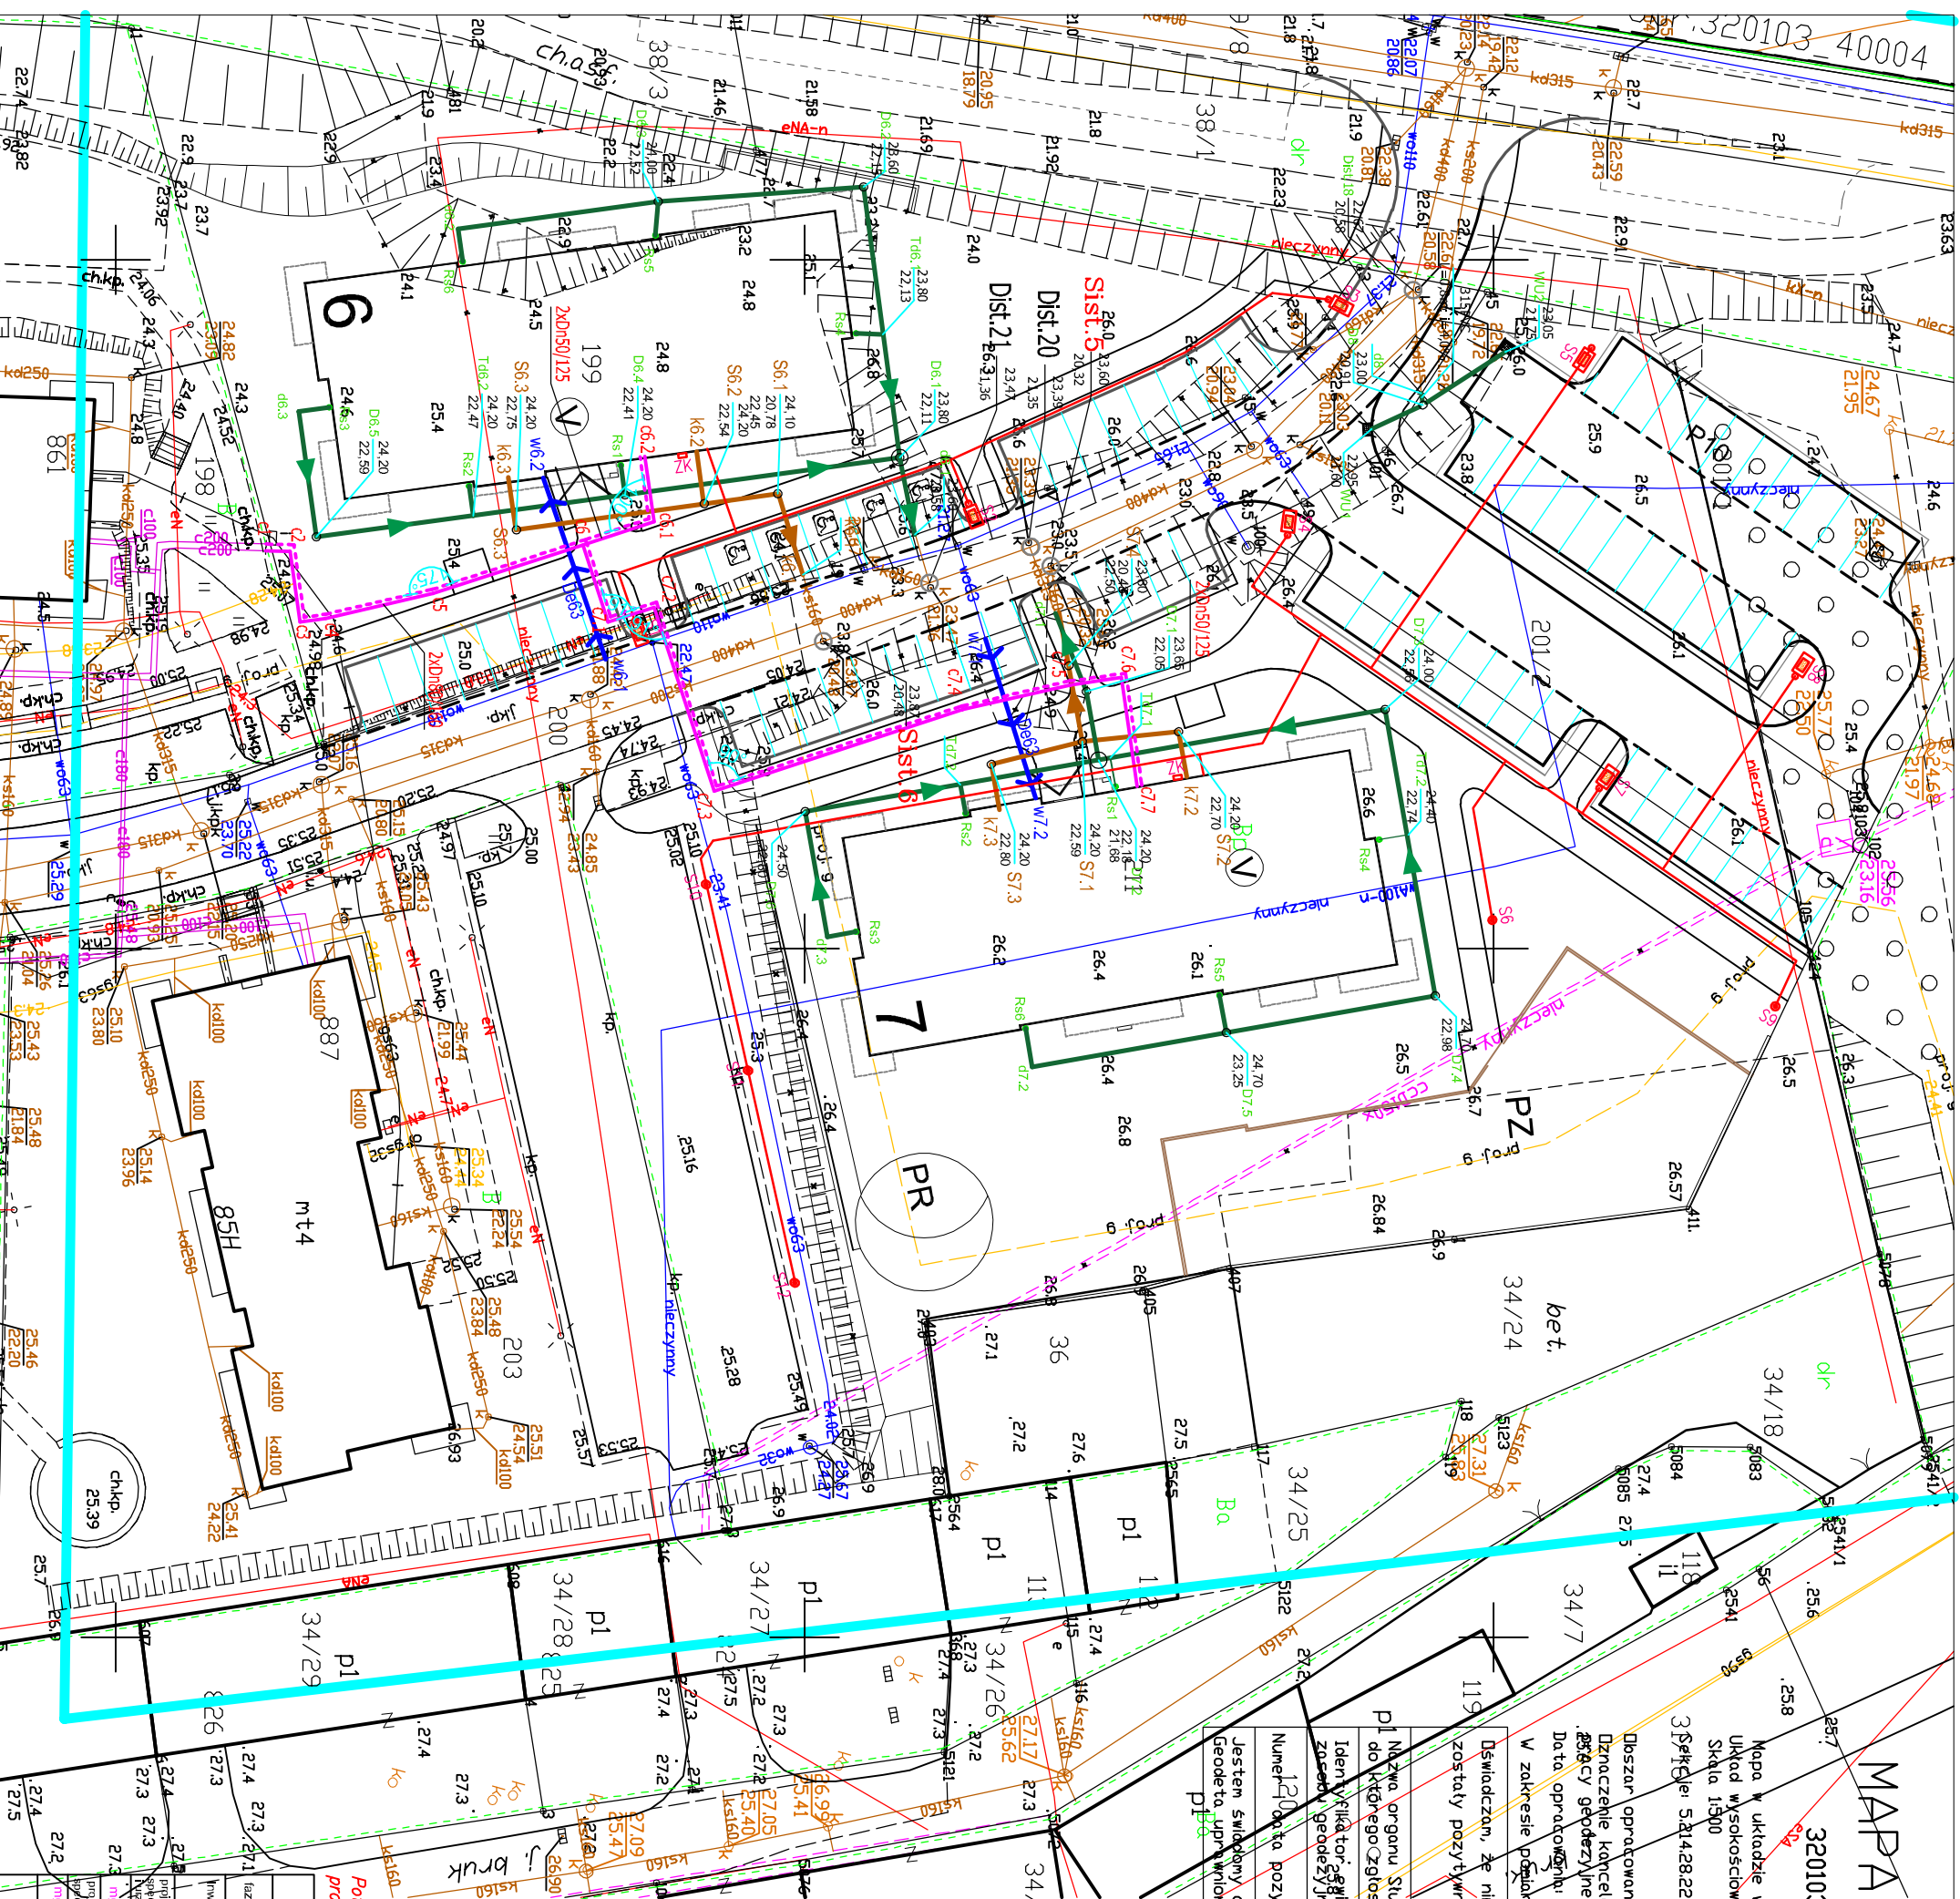

Potwierdzam zgodność kopii mapy do celów projektowych z oryginałem

PATIO - PRACOWNIA PROJEKTOWA 71-250 BEZRZECZE UL. RAJSKA 1 tel. 693 226 079		PZ
1. fazę: PROJEKT ZAGOSPODAROWANIA TERENU	rysunek: PROJEKT ZAGOSPODAROWANIA TERENU	skala: 1:500
2. inwestor : KARLINSKIE TOWARZYSTWO BUDOWNICTWA SPOŁECZNEGO sp. z o.o. 78-230 KARLINO ul Wojska Polskiego 1	obiekt budowlany : BUDYNEK NR 7. PRZYŁĄCZA INSTALACJA KANALIZACJA DESZCZOWEJ adres obiektu budowlanego : 78-230 Karfino ul. Koszalińska dz. nr 200, 201/1, 211 obręb 0003, jednostka ewid. Karfino	nr rys. 1
3. projektant: specjalność inżynieria w zakresie: stud. inż. inż. graw. wewn., gpr., wodoci. i kanalizac. inż. inż. BOGDAN TRUN	Nr upr.: Podpis	
4. projektant sprawozdający: specjalność inżynieria w zakresie: inż. inżynieria inżynieria w zakresie: inż.		
5. inż. inż. JOLANTA SZYMAŃSKA	UWAGA/22.10/180/86	data oprac: 06. 2021

PRAWA AUTORSKIE ZASTRZEŻENIE - projekt chroniony prawem autorskim zgodnie z art.11 nast. Ustawy o Prawie Autorskim i Prawach Pokrewnych z dn. 4 lutego 1994r. (Dz.U. nr 24 poz 83 z 23.02.95)