


B3 ŚCIANA OPOROWA

SKALA 1:20

OGRODZENIE Z SIATKI NA
SLUPKACH STAL. Ø42/5

GRANICA DZIAŁEK
DZIAŁKA 36
DZIAŁKA 34/24

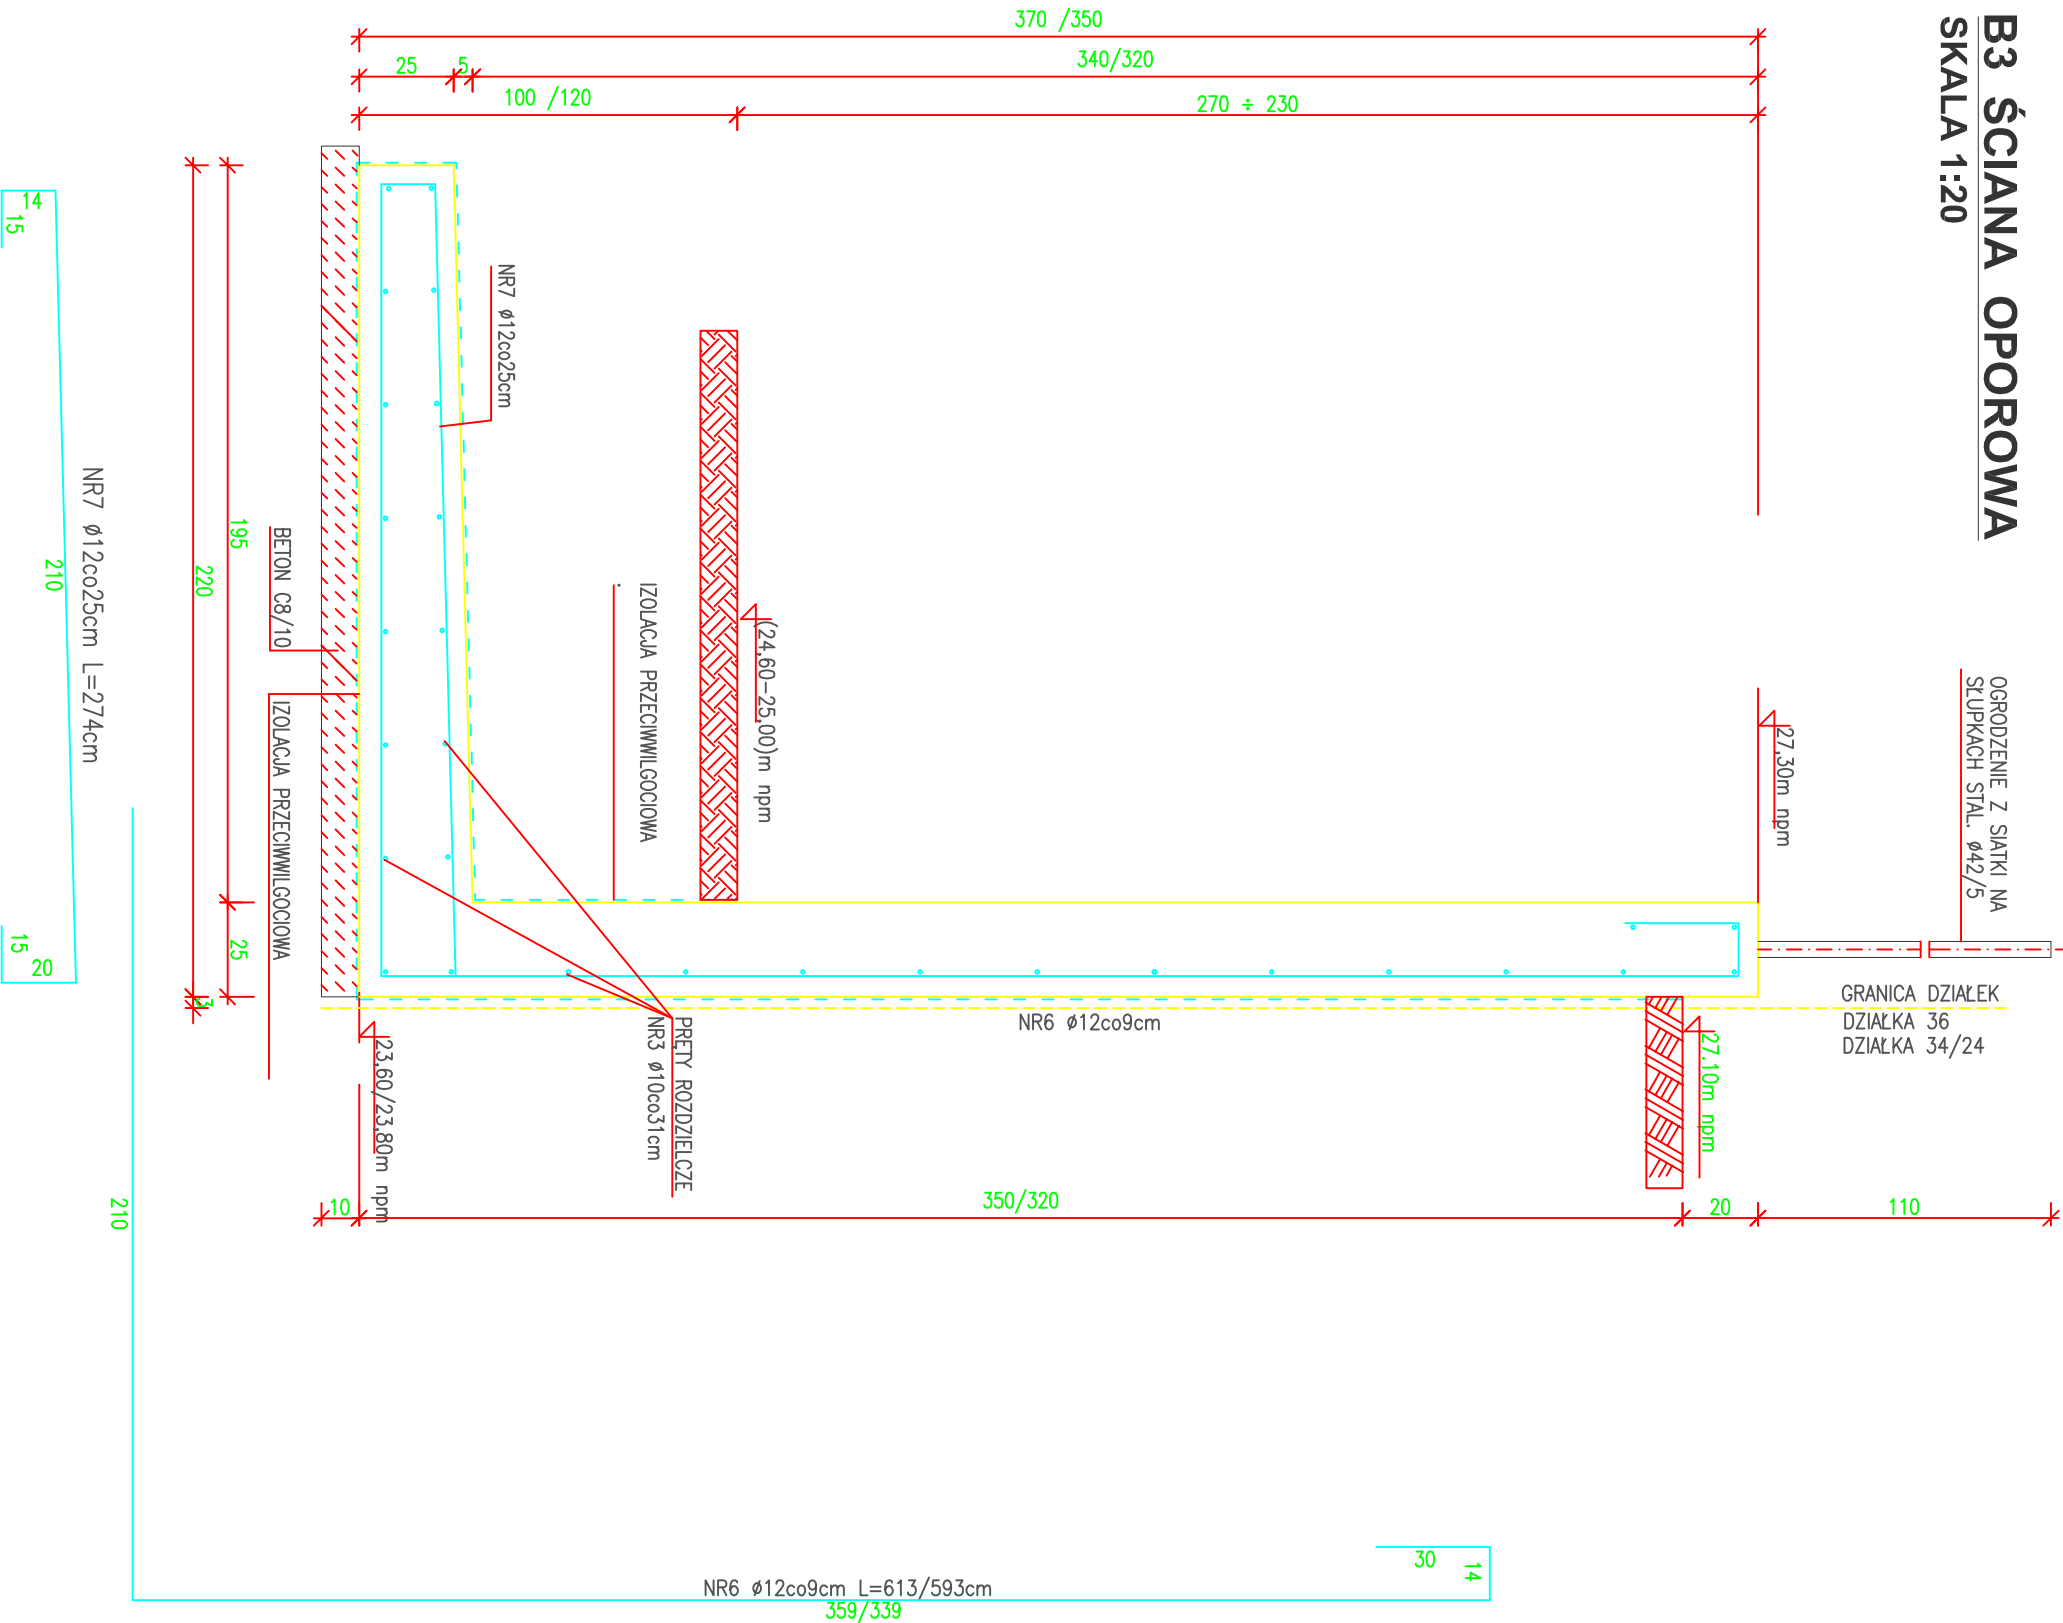

ZESTAWIENIE STALI ZBRONJOWEJ										
ELEM.	NR	DANE PRĘTÓW			ELEM.	ILOŚĆ PRĘTÓW		DŁ. OGÓLNA PRĘTÓW		
		Ø	STAL	DŁ.		W 1 EL.	RAZEM	6	12	
[-]	[-]	[mm]	[-]	[cm]	[szt.]	[szt.]	[szt.]	[m]	[m]	
B1	1	12	RB500W	473	1	70	70	-	331,10	
	2	12	RB500W	214		56	56	-	119,84	
	3	6	RB500W	1375		23	23	316,25	-	
B2	4	12	RB500W	513	1	328	328	-	1682,64	
	5	12	RB500W	244		132	132	-	322,08	
	3	6	RB500W	3245		25	25	811,25	-	
B3	6	12	RB500W	613	1	82	82	-	502,66	
	6A	12	RB500W	593		266	266	-	1695,98	
	7	12	RB500W	274		132	132	-	361,68	
A	3	6	RB500W	3292	1	29	29	954,68	-	
	1	12	RB500W	423		130	130	-	549,90	
					1	18	18	274,50	-	
DŁUGOŚĆ OGÓLNA										
MASA 1 m PRĘTA								[kg]	0,222	0,888
MASA PRĘTÓW WG ŚREDNIC								[kg]	523,07	494,147
MASA PRĘTÓW WG GATUNKÓW STALI								[kg]	5464,54	
MASA CAŁKOWITA PRĘTÓW								[kg]	5464,54	

PATIO - PRACOWNIA PROJEKTOWA 71-250 BEZRZECZE UL. RAJSKA 1 tel. 693 226 079		PW
Faza: PROJEKT WYKONAWCZY ZAGOSPODAROWANIA TERENU		Skala: 1:20
Inwestor: KARLINSKIE TOWARZYSTWO BUDOWNICTWA SPOŁECZNEGO sp. z o.o. 78-230 KARLINO ul. Wojska Polskiego 1		nr rys. 4/b7
projektant mgr inż. RENA CIESIELSKA specjalność: konstruowanie budowlana	N. upr.:	Podpis
projektant sprawdzający mgr inż. KRZYSZTOF KUS specjalność: konstruowanie budowlana	ZAP/0129/p/POOK/12	
PRAWA AUTORSKIE ZAŚRZECZONE - projekt chroniony prawem autorskim z tytułu za nr. 1 i nast. Ustawy o Prawie Autorskim i Prawach Pokrewnych z dn. 4 lutego 1994r. (Dz.U. nr 24 poz 83 z 23.02.95)		