



WIENIEC W1  
SKALA 1:20

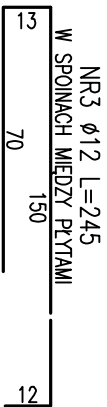


WIENIEC W2  
SKALA 1:20

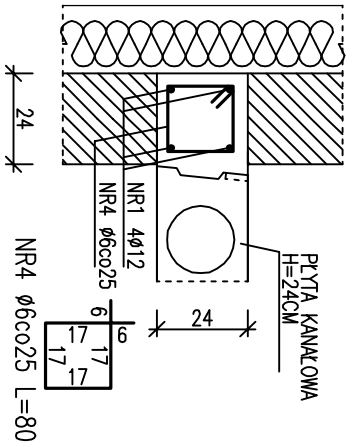


WIENIEC W3  
SKALA 1:20


UWAGA:  
NA SZEROKOŚCI NADPROŻY STRZEMIOWA  
ZAGĘŚCIEĆ CO 10CM

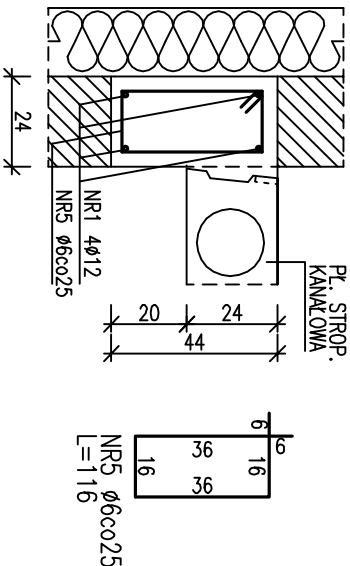


WIENIEC W4  
SKALA 1:20

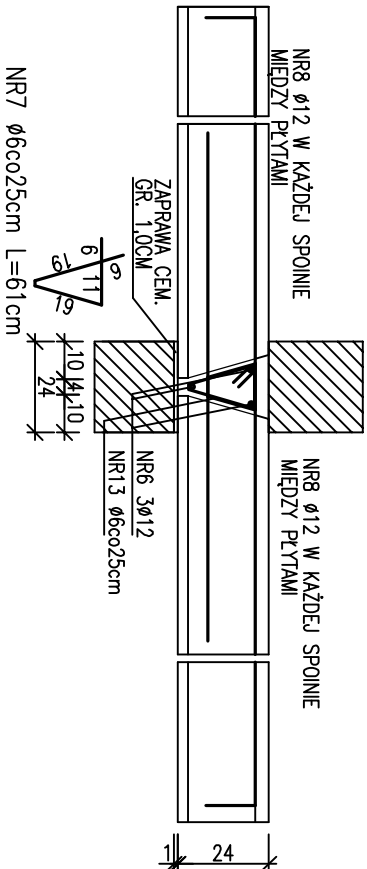


WIENIEC W5  
SKALA 1:20

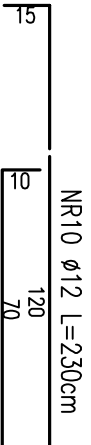


WIENIEC W6  
SKALA 1:20

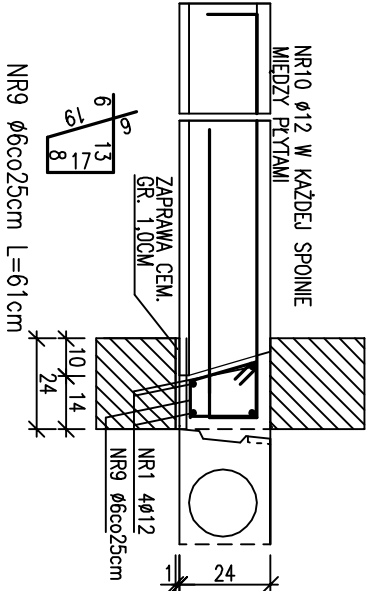


WIENIEC W6\*  
SKALA 1:20

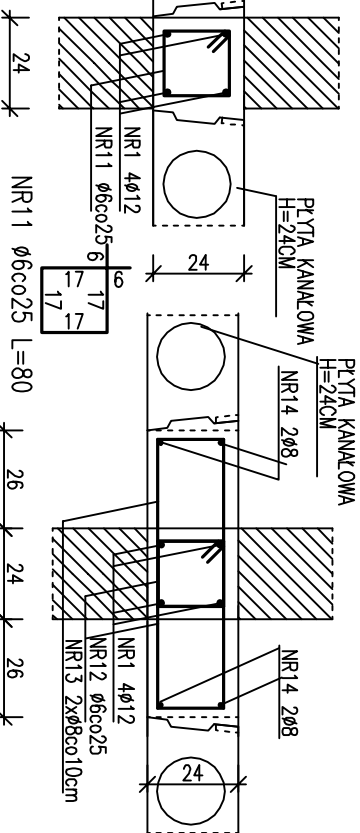


WIENIEC W7  
SKALA 1:20

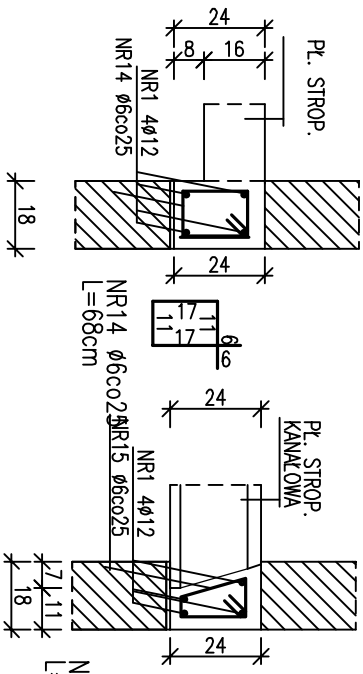


WIENIEC W7\*  
SKALA 1:20

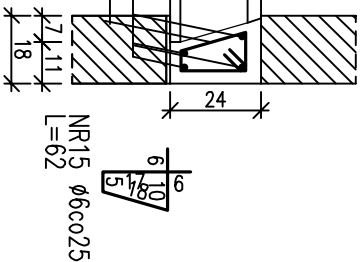

WIENIEC W8  
SKALA 1:20

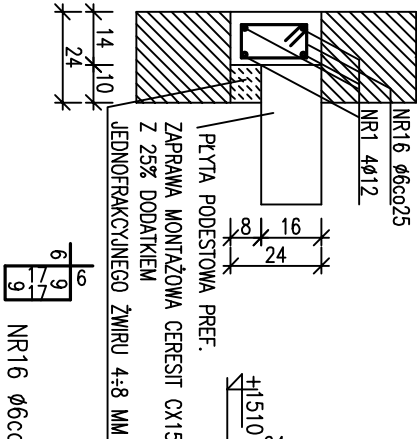

WIENIEC W9  
SKALA 1:20

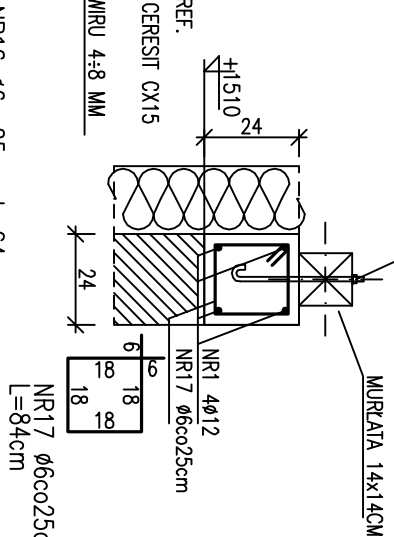

ZESTAWIENIE STALI ZBROJENIOWEJ									
ELEM.	DANE PRĘTÓW			ILOŚĆ PRĘTÓW		DŁ. OGÓLNA PRĘTÓW			
	NR	f	STAL	Dł.	ELEM.	W 1 EL.	RAZEM	DŁ. OGÓLNA PRĘTÓW	
		[mm]		[cm]	[szt.]	[szt.]	[szt.]	6	8
								RB500W	RB500W
WIENIEC W1	1	12	RB500W	8056		4	20	-	-
	2	6	RB500W	68	5	4	20	13.60	-
	3	12	RB500W	245		44	220	-	539.00
	1	12	RB500W	3212	1	86	86	-	2762.32
	4	6	RB500W	80		128	128	102.40	-
W2	1	12	RB500W	3212	4	16	512	-	513.92
W3	5	5	RB500W	116		128	512	-	-
	6	12	RB500W	6550		3	15	-	982.50
W4	7	6	RB500W	61	5	34	170	103.70	-
	8	12	RB500W	230		32	160	-	368.00
	1	12	RB500W	1700		4	20	-	340.00
	9	6	RB500W	61	5	55	275	167.75	-
	10	12	RB500W	230		5	25	-	57.50
W6	1	12	RB500W	2940	5	4	20	-	568.00
	11	6	RB500W	80		92	460	-	-
	1	12	RB500W	1560		4	20	-	312.00
W6*	12	6	RB500W	138	5	54	270	216.00	-
	13	8	RB500W	1200		300	1500	-	-
	1	12	RB500W	1200	5	4	20	-	240.00
W7	14	6	RB500W	68		75	375	255.00	-
	1	12	RB500W	210	1	4	4	-	8.40
W7*	15	6	RB500W	68		8	8	5.44	-
	1	12	RB500W	312	3	4	12	-	37.44
W8	16	6	RB500W	64		13	39	24.96	-
	1	12	RB500W	11570	1	4	4	-	462.80
W9	17	6	RB500W	84		418	351.12	-	-
DŁUGOŚĆ OGÓLNA						MASA TŁM. PRĘTA			
						MASA PRĘTÓW WG ŚREDNIC			
						MASA PRĘTÓW WG GATUNKÓW STAL			
						MASA CAŁKOWITA PRĘTÓW			
						[kg]	[kg]	8989.18	

BETON  
B25 C20/25 f<sub>cd</sub>=13.3MPa  
STAL ZBROJENIOWA  
A-IIIN RB500W f<sub>yd</sub>=420MPa  
OTULINA  
c=2.0 PŁYTY  
c=2.5 ELEMENTY BELKOWE

UWAGA  
W WIENIACACH ZAKOTWIĆ ZBROJENIE PODPOROWE KANAŁOWYCH PŁYT STROPOWYCH  
ZGODNIE Z WYMAGANIAM I PRODUCENTA PŁYT

PATIO - PRACOWNIA PROJEKTOWA 71-250 BEZRZECZE UL. RAJSKA 1 tel. 693 226 079			PW
PROJEKT WYKONAWCZY			skala: 1:20
KONSTRUKCJA			
Inwestor : KARLINSKIE TOWARZYSTWO BUDOWNICTWA SPÓŁNOŚCIOWE SP. Z O.O. 78-230 KARLINO ul. Wojska Polskiego 1			nr rys. 17
projektant: mgr inż. IRENA CIESIELSKA specjalność architektura	Nr upr.: 198/SZ/76	Podpis	
projektant sprawozdań: mgr inż. KRZYSZTOF KUS specjalność architektura	ZAP/0129/P00K/12		
PRAWA AUTORSKIE ZASTRZEŻONE - projekt stworzony programem autorskim zgodnie z art. 11 ust. 1 ustawy o Prawie Autorskim i Prawach Pokrewnych z dn. 4 lutego 1994r. (Dz.U. nr 24 poz 83 z 23.02.95)			data oprac: 04. 2022