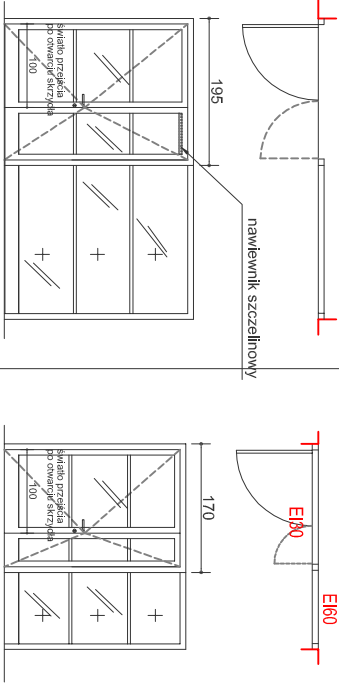


ZESTAWIENIE ALUMINIARKI ZEWNĘTRZNEJ I WEWNĘTRZNEJ

DRZWI ZEWNĘTRZNE I WEWNĘTRZNE

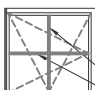
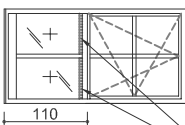
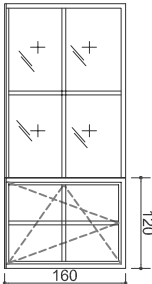

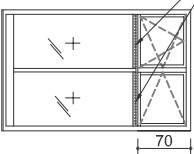
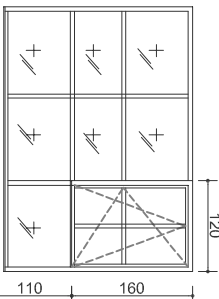
L.P.	1	2
RODZAJ WYROBU	DRZWI ZEWNĘTRZNE WEJŚCIE GŁÓWNE DO BUDYNKU	DRZWI WEWNĘTRZNE PROŻ EI30/EI60 KLATKA SCHODOWA
OZNACZENIE	Adz	Adw

SCHEMAT:		
----------	--	--

WYMIARY W ŚWIETLE MURU	So	3980	2720
	Ho	2500	2400
PARTER	1	1	1
PIĘTRO I	-	1	1
PIĘTRO II	-	1	1
PIĘTRO III	-	1	1
PIĘTRO IV	-	1	1
RAZEM	1	5	5

KOLOR:	SZARY - BEŻOWY RAL 7032 Kieselgrau		
OŚCIEŻNICA SKRZYDŁA	SKRZYDŁO I OŚCIEŻNICE Z SYSTEMOWYCH PROFILU ALUMIN. MALOWANYCH PROSZKOWO WYPEŁNIENIE SKRZYDEŁ I NASWIETLI BOCZNYCH - OBUSTRONNIE SZYBY BEZPIECZNE VSG ESG	SKRZYDŁO I OŚCIEŻNICE Z SYSTEMOWYCH PROFILU ALUMIN. MALOWANYCH PROSZKOWO WYPEŁNIENIE SKRZYDEŁ I NASWIETLI BOCZNYCH 1x SZYBA BEZPIECZNA (laminiowana) VSG ESG	
WYPOSAŻENIE	DRZWI WYPOSAŻYĆ W: SAMOZAMYKACZ, KLAMKA/GAŁKA, PROG ALUMIN. CIEPŁY SŁOWNIK DO NAPOWIETRZANIA W SKRZYDLE CZYNNYM, otwierający drzwi 1290°	DRZWI WYPOSAŻYĆ W: SAMOZAMYKACZ, KLAMKA/KLAMKA.	
UWAGI:	U dla całej konstrukcji U _w =0,9W/(m ² K) 1. nawiewnik szczelinyowy 2. szyba zespolona, dwukomorowa, bezpieczna obustronnie (klejona z tyłu), szkło przesłane 3. drzwi wyposażać w znak z wkładką patentową 4. dodatkowo okierowanie przy pomocy domofonu	BEZPROGOWE DYMOSZCZELNOŚĆ - S30 ODPORNOŚĆ OGNIOWA - EI60 (cz. stała) ODPORNOŚĆ OGNIOWA - EI30 (drzwi)	

ALUMINIARKA OKIENNA

L.P.	1	2	3	4	5	6
RODZAJ WYROBU	PROFILE ALUMINIOWE IZOLOWANE TERMICZNIE- CAŁKOWITE PRZESZKLENIE, OKNA JEDNORAMOWE, DWUKOMOROWE, TRZYSZYBOWE					
OZNACZENIE	A1	A2	A3	A4	A5	A6
SCHEMAT:	 szprosły międzyszybowe gr.28mm aluminium w kolorze ramliaka		 110		 120 160	
	 okno rozwierne - uchylne		 70		 120 160 110	
WYMIARY W ŚWIETLE MURU	So	1200	2200	1250	1600	3500
	Ho	1200	700	2400	2500	2500
KONDYGNACJA						
PARTER	-	1	1	1	-	-
PIĘTRO I	1	-	1	-	1	-
PIĘTRO II	1	-	1	-	-	1
PIĘTRO III	1	-	1	-	-	1
PIĘTRO IV	1	-	1	-	-	1
RAZEM	4	1	5	1	1	3

KOLOR:	SZARY - BEŻOWY RAL 7032 Kieselgrau					
WYPOSAŻENIE I UWAGI	STAŁY SŁUPEK		SZYBY BEZPIECZNE OD WNETRZA W KWIATERACH OKIEN NIEOTWIERANYCH		STAŁY SŁUPEK	SZYBY BEZPIECZNE OD WNETRZA W DOLNYM POZIOMIE KWIATER OKIEN NIEOTWIERANYCH
	OKNA WYPOSAŻYĆ W SYSTEMOWE NAWIEWNIKI HIGROSTEROWALNE		OBUSTRONNIE SZYBY BEZPIECZNE LAMINOWANE W CZ. STAŁYCH OKNA		OKNA WYPOSAŻYĆ W SYSTEMOWE NAWIEWNIKI HIGROSTEROWALNE	
SZYBA ZESPOŁONA, U okna=0,9 w/m² OKUCIA OBWIEDNIOWE, ROZWIERALNO - UCHYLTNE ZAPEWNIANIE WIELOSTOPNIOWĄ REGULACJĘ UCHYTU STEROWANE KLAMKĄ (MIKROWENTYLACJA) KLAMKA SECUSTIK, CIEPŁOCHRONNA RAMKA DYSTANSOWA, USZCZELKI EPDM, CIEPŁY MONTAŻ, PROFILE OKIENNE Z SYSTEMOWYCH PROFILU ALUMINIOWYCH MALOWANYCH PROSZKOWO FARBAMI POLIESTROWYMI SZYBY BEZPIECZNE - VSG ESG						

UWAGI

Przed przystąpieniem do robót budowlanych oraz wykończeniowych należy bezwzględnie sprawdzić wszystkie wymagania na budowie.
Wszelkie stosowane rozwiązania i materiały powinny posiadać wymagane certyfikaty oraz aprobaty dopuszczające do stosowania w budownictwie.
+ OZNACZA STAŁĄ CZĘŚĆ OKNA

W ZESTAWIENIU PODANO WIDOK I SPOSÓB OTWIERANIA OKIEN I DRZWI ZEWNĘTRZNYCH OD STRONY ZEWNĘTRZNEJ BUDYNKU

UWAGA: PRZED ZAMÓWIENIEM OKIEN I DRZWI ILOŚĆ I WYMIARY OTWORÓW BEZWZGLĘDNE SPRAWDZIĆ NA BUDOWIE

PATIO - PRACOWNIA PROJEKTOWA 71-250 BEZRZECZE UL. RAJSKA 1 tel. 693 226 079		rysunek :	ZESTAWIENIE ALUMINIARKI	skala: 1:100
faza: PROJEKT WYKONAWCZY		branża: ARCHITEKTONICZNA		
Inwestor : KARŁŃSKIE TOWARZYSTWO BUDOWNICTWA SPOŁECZNEGO sp. z o.o. 78-230 KARŁINO ul.Wojńska Polskiego 1		obiekt budowlany : BUDYNEK MIESZKALNY WIELORODZINNY nr 6	adres obiektu budowlanego : 78-230 Karłino ul. Koszalińska dz. nr 199 obręb 0003, jednostka ewid. Karłino	nr rys. A15
projektant mgr inż.archt. MAŁGORZATA ADAMCZYK specjalność architektoniczna	Nr upr.: 6/Sz/90	Podpis	nazwa zamierzenia budowlanego : Budowa budynków wielorodzinnych nr 6 i nr 7 wraz z zagospodarowaniem terenu i infrastrukturą techniczną - osiedle Biedronka przy ul. Koszalińskiej w Karlinie. dz.nr 198, 199, 200, 201/1, 201/2, 211 obręb 0003 Karłino specjalność architektoniczna	
mgr inż.archt. MARIA GROCHOWSKA specjalność architektoniczna	32/Sz-92		PRAWA AUTORSKIE ZASTRZEŻENIE - projekt chroniony prawem autorskim zgodnie z art.11 Inas. Ustawy o Prawie Autorskim i Prawach Pokrewnych z dn. 4 lutego 1994r. (Dz.U. nr 24 poz 83 z 23.02.95)	
		data oprac: KWIECIEŃ 2022		

UWAGA: SZEROKOŚĆ ALUMINIARKI W ŚWIETLE OŚCIEŻNICY ZALEŻNA OD WYBRANEGO PROCUCENTA I ZASTOSOWANYCH PROFILU ALUMINIOWYCH