
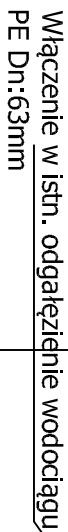


RZUT PARTERU  
SKALA 1:50

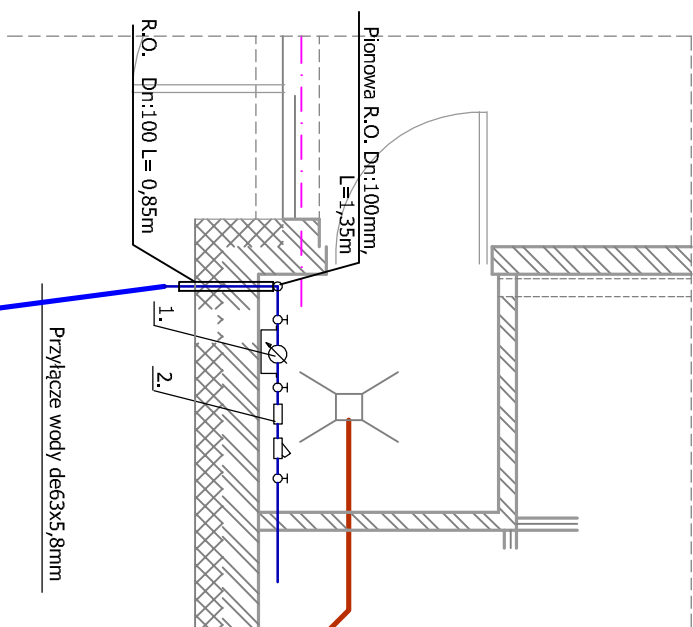

## W7.2

### Cisnienie robocze dla kształtek kołnierzowych PN10

[illegible]