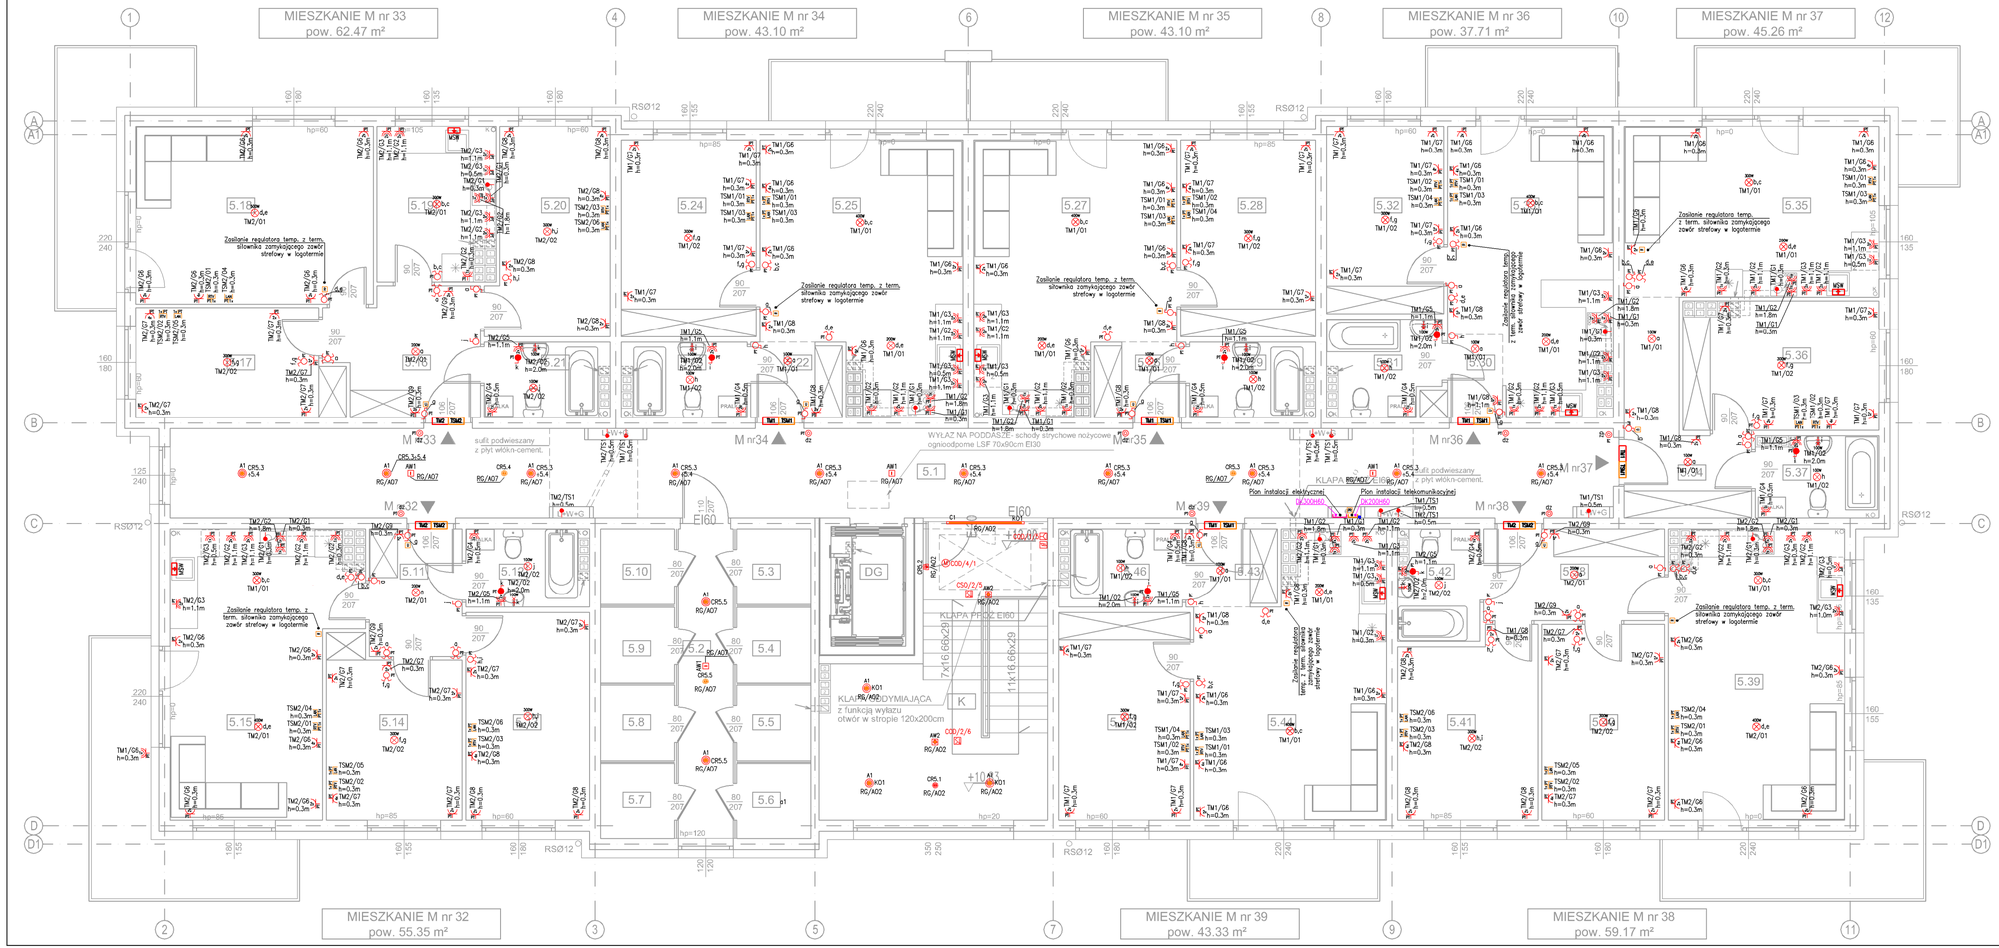

MIESZKANIE M nr 32
pow. 55.35 m²

5.11 PRZEDPOKÓJ 2.56m² EIP65
5.12 ŁAZIENKA 4.21m² EIP65
5.13 POKÓJ 12.11m² IM'HL, PO
5.14 POKÓJ 13.46m² IM'HL, PO
5.15 POKÓJ+ ANEKS KUCH. 23.86m² IM'HL, PO+GWS

MIESZKANIE M nr 33
pow. 62.47 m²

5.16 PRZEDPOKÓJ 3.52m² EIP65
5.17 POKÓJ 13.70m² IM'HL, PO
5.18 POKÓJ 13.60m² IM'HL, PO
5.19 KUCHNIA 4.39m² EIP65
5.20 POKÓJ 11.20m² IM'HL, PO
5.21 ŁAZIENKA 4.22m² EIP65

MIESZKANIE M nr 34
pow. 43.10 m²

5.22 PRZEDPOKÓJ 3.60m² EIP65
5.23 ŁAZIENKA 4.22m² EIP65
5.24 POKÓJ 13.46m² IM'HL, PO
5.25 POKÓJ+ ANEKS KUCH. 23.18m² IM'HL, PO+GWS

MIESZKANIE M nr 35
pow. 43.10 m²

5.26 PRZEDPOKÓJ 3.19m² EIP65
5.27 POKÓJ+ ANEKS KUCH. 23.60m² IM'HL, PO+GWS
5.28 POKÓJ 13.12m² IM'HL, PO
5.29 ŁAZIENKA 4.22m² EIP65

MIESZKANIE M nr 36
pow. 37.71 m²

5.30 PRZEDPOKÓJ 2.60m² EIP65
5.31 ŁAZIENKA 4.11m² EIP65
5.32 POKÓJ 13.22m² IM'HL, PO
5.33 POKÓJ+ ANEKS KUCH. 23.18m² IM'HL, PO+GWS

MIESZKANIE M nr 37
pow. 45.26 m²

5.34 PRZEDPOKÓJ 3.55m² EIP65
5.35 POKÓJ+ ANEKS KUCH. 23.92m² IM'HL, PO+GWS
5.36 POKÓJ 11.61m² IM'HL, PO
5.37 ŁAZIENKA 4.18m² EIP65

MIESZKANIE M nr 38
pow. 59.17 m²

5.38 PRZEDPOKÓJ 2.78m² EIP65
5.39 POKÓJ+ ANEKS KUCH. 23.92m² IM'HL, PO+GWS
5.40 POKÓJ 12.00m² IM'HL, PO
5.41 POKÓJ 12.46m² IM'HL, PO
5.42 ŁAZIENKA 4.56m² EIP65

MIESZKANIE M nr 39
pow. 43.33 m²

5.43 PRZEDPOKÓJ 3.60m² EIP65
5.44 POKÓJ+ ANEKS KUCH. 22.88m² IM'HL, PO+GWS
5.45 POKÓJ 13.06m² IM'HL, PO
5.46 ŁAZIENKA 4.18m² EIP65

CZĘŚCI WSPÓLNE
pow. 95.37 m²

K. HALL Z KLATKĄ SCHOD. 21.24m² EIP65
5.1 KORYTARZ 61.70m² EIP65
DG DŹWIG 4.43m²
5.2 KORYTARZ I kom. lokal 8.11m² EIP65

KOMÓRKI LOKATORSKIE
pow. 21.40 m²

5.3 KOMÓRKA LOKATOR 2.00m² EIP65
5.4 KOMÓRKA LOKATOR 2.00m² EIP65
5.5 KOMÓRKA LOKATOR 2.00m² EIP65
5.6 KOMÓRKA LOKATOR 2.00m² EIP65
5.7 KOMÓRKA LOKATOR 2.00m² EIP65
5.8 KOMÓRKA LOKATOR 2.00m² EIP65
5.9 KOMÓRKA LOKATOR 2.00m² EIP65
5.10 KOMÓRKA LOKATOR 2.00m² EIP65

UWAGI:

1. Instalacje elektryczną i telekomunikacyjną projektuje się wykonać zgodnie z obowiązującymi przepisami oraz normami. Instalacje elektryczną i telekomunikacyjną projektuje się wykonać w części widocznej jako podtynkową, natomiast w pomieszczeniach technicznych jako podtynkową lub natynkową. Okablowanie projektuje się układać w tynku (sposób ułożenia C) oraz na drabinach i korytach kablowych (sposób ułożenia E).
2. Instalacje elektryczną i telekomunikacyjną projektuje się wykonać jako bez puszkową. Łączenia żył przewodów, kabli elektrycznych i telekomunikacyjnych projektuje się wykonać na zaciskach prądowych: urządzeń elektrycznych i telekomunikacyjnych (włączników ośw., wypustów ośw. sufitowych i ściennych, gniazd elektrycznych i telekomunikacyjnych, etc). W przypadku konieczności zastosowania łączeniowych puszek elektroinstalacyjnych w instalacji elektrycznej i telekomunikacyjnej, elektroinstalacyjne puszki łączeniowe projektuje się montować w miejscach niewidocznych z tatwym dostępem serwisowym.
3. Okablowanie instalacji elektrycznej i telekomunikacyjnej projektuj się układać w miarę możliwości bezkolizyjne z innymi instalacjami z zachowaniem wymagnych przez obowiązujące przepisy oraz normy odległości od pozostałych instalacji.
4. Przepusty kablowe przez ściany strop projektuje się uszczelnić tak, aby nie przedostawały się zanieczyszczenia stałe, płynne i lotne za pomocą certyfikowany rozwiązań. Przepusty kablowe w ścianach wydzielania pożarowego projektuje się uszczelnic co najmniej w klasie odporności ogniowej ściany za pomocą certyfikowanych ogniochronnych mas uszczelniających.
5. Ostatecznq lokalizacje i wysokość montazu wypustów oświetleniowych ściennych, sufitowych, włączników oświetleniowych, gniazd elektrycznych; telekomunikacyjnych potwierdzic na etapie wykonawstwa z Inwestorem.
6. Wszystkie uzyte urządzenia, elementy i materiały do budowy instalacji elektrycznej i telekomunikacyjnej projektuje się instalować ściśle według zaleceń producenta oraz zgodnie z instrukcjami dostarczonymi wraz z produktami.
7. Niniejszy rysunek rozpatrywac łącznie z opisem technicznym oraz pozostałymi rysunkami dokumentacji projektowej.
8. Ewentualne odstępstwa od zaprojektowanej instalacji elektrycznej i telekomunikacyjnej obowiązkowo nanieść na dokumentacje powykonawczą.

ppp ±0.00 =25.04m n.p.m.

PATIO - PRACOWNIA PROJEKTOWA 71-250 BEZRZECZE UL. RAJSKA 1 tel. 693 226 079

faza: PROJEKT TECHNICZNY
branża: ELEKTRYCZNA I TELEKOMUNIKACYJNA - WEWNĘTRZNE INSTALACJE

inwestor: KARLIŃSKIE TOWARZYSTWO BUDOWNICTWA SPOŁECZNEGO sp. z o.o. 78-230 KARLINO ul.Wojska Polskiego 1

projektant:	Nr upr.	Podpis
mgr inż. ŁUKASZ SŁABY specjalność: instalacje elektryczne	ZAP/0191/POWOL/14	
projektant: mgr inż. PAWEŁ MARKOWSKI specjalność: telekomunikacyjna	ZAP/0082/POOT/10	
projektant sprawdzający: mgr inż. RELMIGIUSZ KÓNCA specjalność: instalacje elektryczne	WKP/0408/POOL/11	
projektant sprawdzający: mgr inż. PATRYK DOMINIAK specjalność: telekomunikacyjna	ZAP/0223/POOT/09	

rysunek: RZUT IV PIĘTRA - PLAN INSTALACJI ELEKTRYCZNEJ I TELEKOMUNIKACYJNEJ — PT

obiekt budowlany: BUDYNEK MIESZKALNY WIELORODZINNY nr 6 — skala: 1:75

adres obiektu budowlanego: 78-230 Karlino ul. Koszalińska dz. nr 199 obręb 0003, jednostka ewid. Karlino — nr rys. E7

nazwa zamierzenia budowlanego: Budowa budynków wielorodzinnych nr 6 i nr 7 wraz zagospodarowaniem terenu i infrastrukturą techniczną - osiedle Biedronka przy ul. Koszalińskiej w Karlinie, dz.nr 198, 199, 200, 201/1, 201/2, 211 obręb 0003 Karlino — data oprac: sierpień 2021