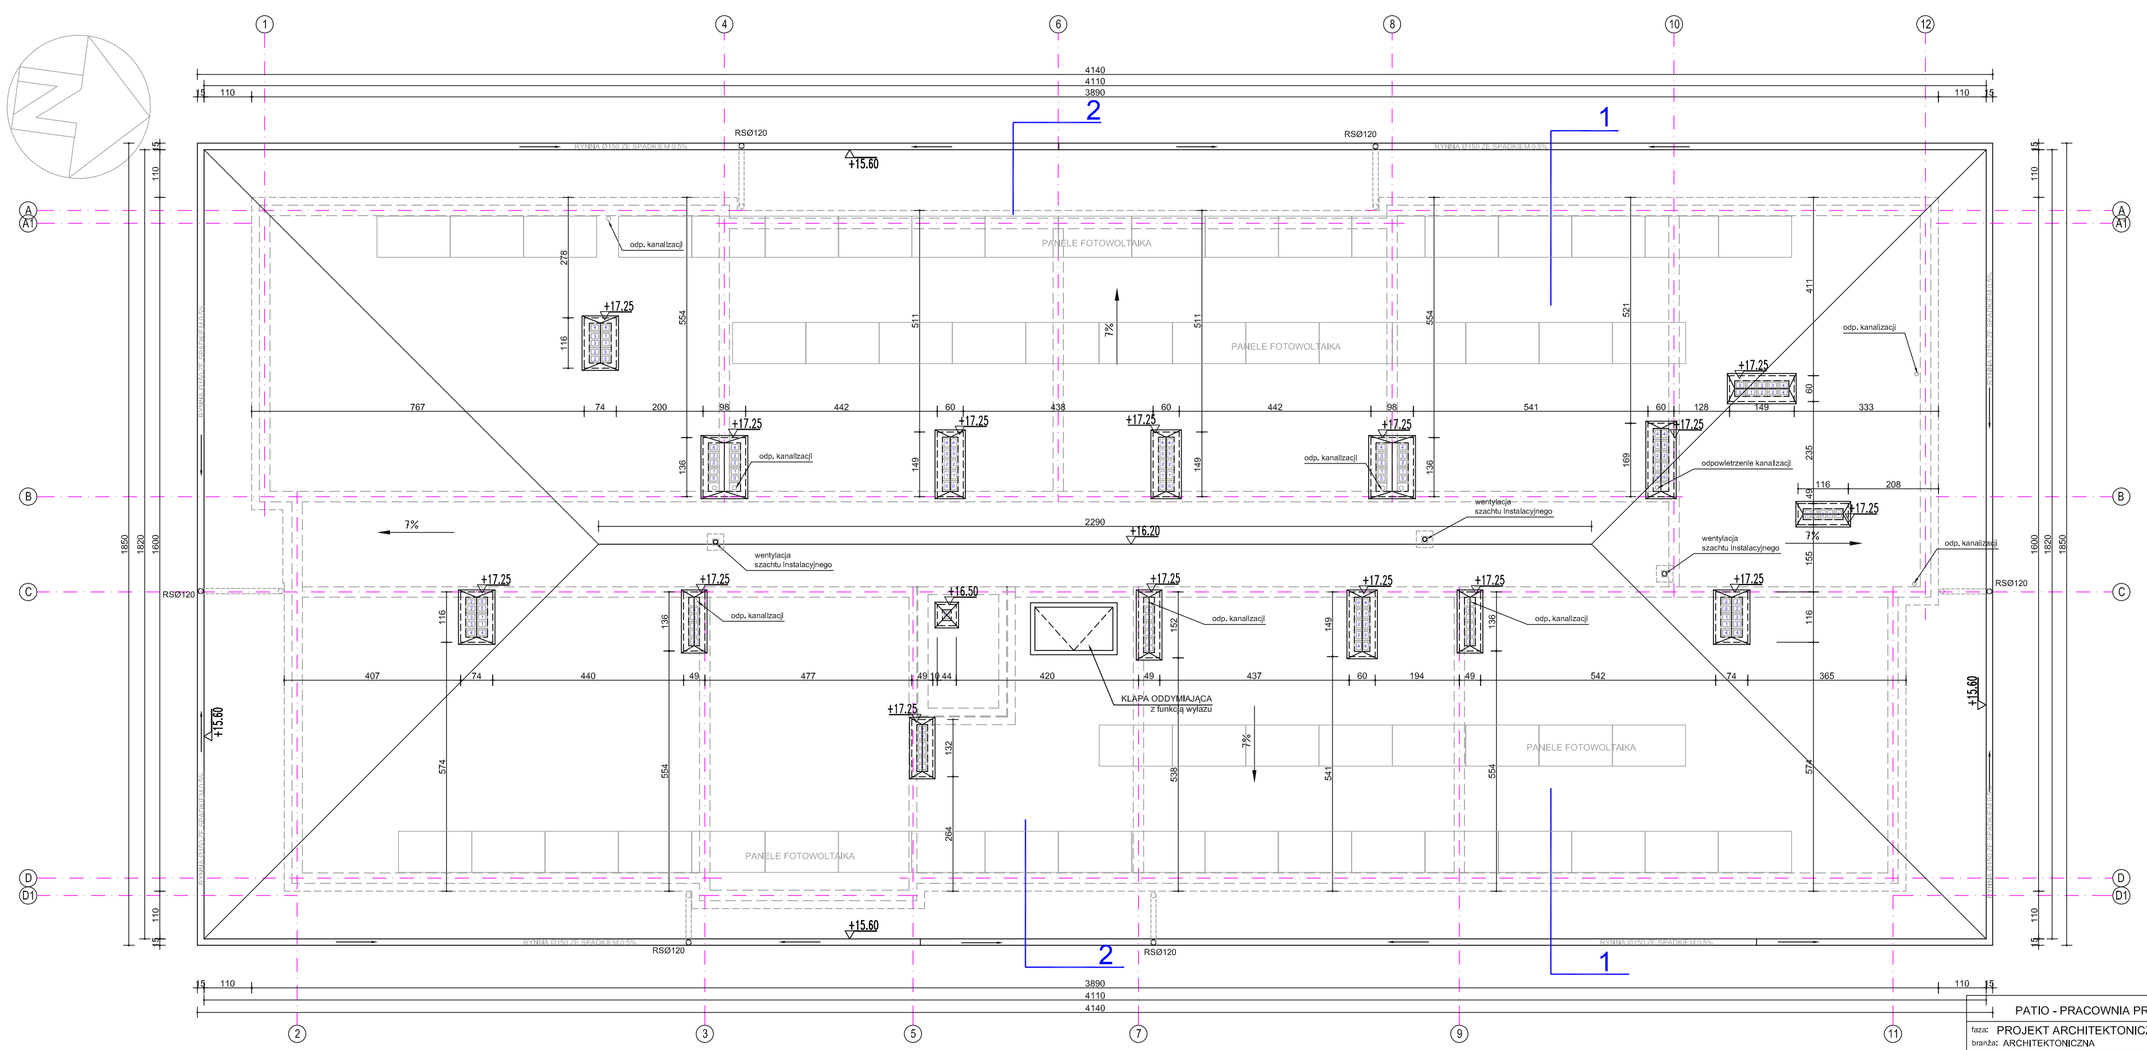

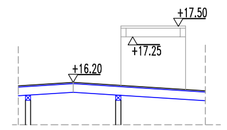

Podane rzędne na kominach dotyczą spodu wylotów kanałów wentylacyjnych

UWAGI I OZNACZENIA:

1. Piony wentylacyjne oznaczono wg:
   "0"- kondygnacja 1. (parter)
   "1"- kondygnacja 2. (1.piętro)
   "2"- kondygnacja 3. (2.piętro)
   "3"- kondygnacja 4. (3.piętro)
   "4"- kondygnacja 5. (4.piętro)

PATIO - PRACOWNIA PROJEKTOWA 71-250 BEZRZECZE UL. RAJSKA 1 tel. 693 226 079

PAB

fazaz: PROJEKT ARCHITEKTONICZNO - BUDOWLANY
branża: ARCHITEKTONICZNA

rysunek : RZUT DACHU

skala: 1:100

Inwestor :
KARLIŃSKIE TOWARZYSTWO BUDOWNICTWA SPOŁECZNEGO sp. z o.o.
78-230 KARLINO ul.Wojska Polskiego 1

obiekt budowlany :
BUDYNEK MIESZKALNY WIELORODZINNY nr 6

nr rys.
A6

adres obiektu budowlanego :
78-230 Karlino ul. Koszalińska dz. nr 199
obręb 0003, jednostka ewid. Karlino

projektant | Nr upr.: | Podpis
mgr inż.arch. MAŁGORZATA ADAMCZYK
specjalność architektoniczna
6/Sz/90

projektant sprawdzający
mgr inż.arch. MARIA GRODKOWSKA
specjalność architektoniczna
32/Sz/92

nazwa zamierzenia budowlanego :
Budowa budynków wielorodzinnych nr 6 i nr 7 wraz zagospodarowaniem terenu i infrastrukturą techniczną - osiedle Bednorka przy ul. Koszalińskiej w Karlinie, dz.nr 198, 199, 200, 201/1, 201/2, 211 obręb 0003 Karlino

data opracz
07. 2021

PRAWA AUTORSKIE ZASTRZEŻONE - projekt chroniony prawem autorskim zgodnie z art.1 i nast. Ustawy o Prawie Autorskim i Prawach Pokrewnych z dn. 4 lutego 1994r. (Dz.U. nr 24 poz 83 z 23.02.95)