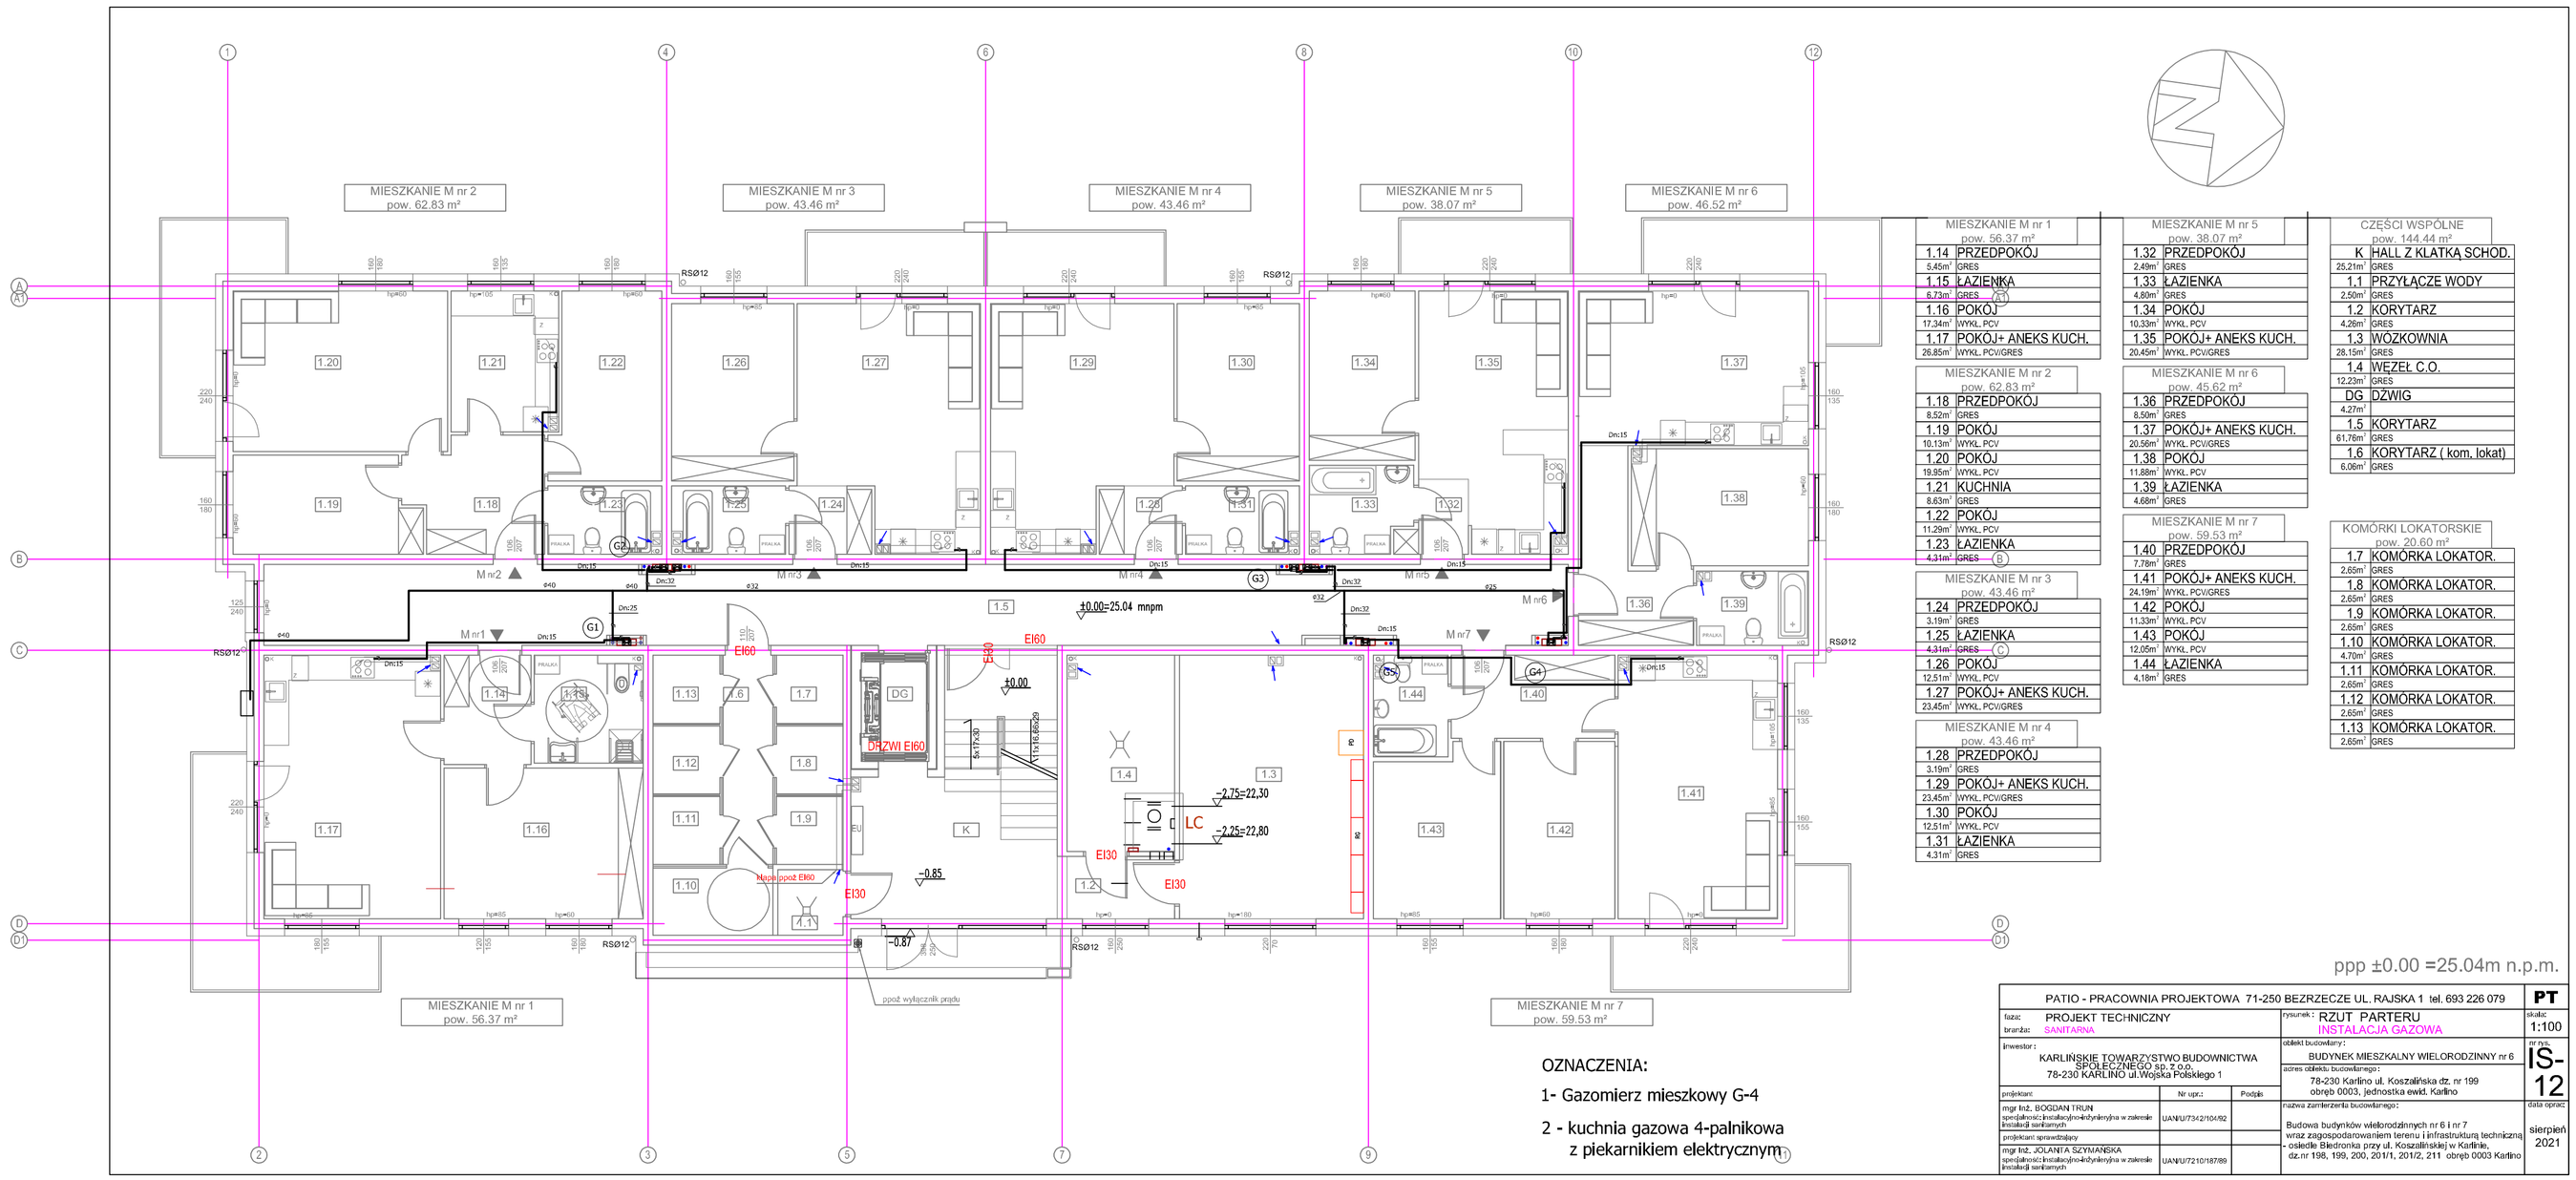

MIESZKANIE M nr 1 pow. 56,37 m²		
1.14	PRZEDPOKÓJ	5,45m² GRES
1.15	ŁAZIENKA	4,73m² GRES
1.16	POKÓJ	17,34m² WYKL. PCV
1.17	POKÓJ+ ANEKS KUCH.	26,85m² WYKL. PCV/GRES

MIESZKANIE M nr 2 pow. 62,83 m²		
1.18	PRZEDPOKÓJ	8,52m² GRES
1.19	POKÓJ	10,13m² WYKL. PCV
1.20	POKÓJ	19,85m² WYKL. PCV
1.21	KUCHNIA	8,63m² GRES
1.22	POKÓJ	11,29m² WYKL. PCV
1.23	ŁAZIENKA	4,31m² GRES

MIESZKANIE M nr 3 pow. 43,46 m²		
1.24	PRZEDPOKÓJ	3,19m² GRES
1.25	ŁAZIENKA	4,31m² GRES
1.26	POKÓJ	12,51m² WYKL. PCV
1.27	POKÓJ+ ANEKS KUCH.	23,45m² WYKL. PCV/GRES

MIESZKANIE M nr 4 pow. 43,46 m²		
1.28	PRZEDPOKÓJ	3,19m² GRES
1.29	POKÓJ+ ANEKS KUCH.	23,45m² WYKL. PCV/GRES
1.30	POKÓJ	12,51m² WYKL. PCV
1.31	ŁAZIENKA	4,31m² GRES

MIESZKANIE M nr 5 pow. 38,07 m²		
1.32	PRZEDPOKÓJ	2,49m² GRES
1.33	ŁAZIENKA	4,80m² GRES
1.34	POKÓJ	10,33m² WYKL. PCV
1.35	POKÓJ+ ANEKS KUCH.	20,45m² WYKL. PCV/GRES

MIESZKANIE M nr 6 pow. 45,62 m²		
1.36	PRZEDPOKÓJ	8,50m² GRES
1.37	POKÓJ+ ANEKS KUCH.	20,56m² WYKL. PCV/GRES
1.38	POKÓJ	11,88m² WYKL. PCV
1.39	ŁAZIENKA	4,66m² GRES

MIESZKANIE M nr 7 pow. 59,53 m²		
1.40	PRZEDPOKÓJ	7,78m² GRES
1.41	POKÓJ+ ANEKS KUCH.	24,19m² WYKL. PCV/GRES
1.42	POKÓJ	11,33m² WYKL. PCV
1.43	POKÓJ	12,05m² WYKL. PCV
1.44	ŁAZIENKA	4,18m² GRES

CZĘŚCI WSPÓLNE pow. 144,44 m²		
K	HALL Z KLATKĄ SCHOD.	25,21m² GRES
1.1	PRZYŁĄCZE WODY	2,50m² GRES
1.2	KORYTARZ	4,26m² GRES
1.3	WOZKOWNIA	28,15m² GRES
1.4	WĘZEŁ C.O.	12,23m² GRES
DG	DŹWIG	4,27m²
1.5	KORYTARZ	61,76m² GRES
1.6	KORYTARZ (kom. lokat)	6,06m² GRES

KOMÓRKI LOKATORSKIE pow. 20,60 m²		
1.7	KOMÓRKA LOKATOR.	2,66m² GRES
1.8	KOMÓRKA LOKATOR.	2,66m² GRES
1.9	KOMÓRKA LOKATOR.	2,66m² GRES
1.10	KOMÓRKA LOKATOR.	4,70m² GRES
1.11	KOMÓRKA LOKATOR.	2,66m² GRES
1.12	KOMÓRKA LOKATOR.	2,66m² GRES
1.13	KOMÓRKA LOKATOR.	2,66m² GRES

ppp ±0.00 =25.04m n.p.m.

OZNACZENIA:

1- Gazomierz mieszkowy G-4

2 - kuchnia gazowa 4-palnikowa z piekarnikiem elektrycznym

PATIO - PRACOWNIA PROJEKTOWA 71-250 BEZRZECZE UL. RAJSKA 1 tel. 693 226 079

PT

faza: PROJEKT TECHNICZNY

branża: BAMTARNA

rysunek: RZUT PARTERU

INSTALACJA GAZOWA

skala: 1:100

inwestor:
KARLIŃSKIE TOWARZYSTWO BUDOWNICTWA SPOŁECZNEGO sp. z o.o.
78-230 KARLINO ul.Wojska Polskiego 1

obiekt budowlany:
BUDYNEK MIESZKALNY WIELORODZINNY nr 6

nr rys.
IS-12

zakres obiektu budowlanego:
78-230 Karlino ul. Koszalińska dz. nr 199
obręb 0003, jednostka ewid. Karlino

projektant:	Nr upr.:	Podpis
mgr inż. BOGDAN TRUN specjalność instalacyjno-inżynieryjna w zakresie instalacji sanitarnych	UA/NU/7342/10/492	
projektant sprawdzający		
mgr inż. JOLANTA SZYMAŃSKA specjalność instalacyjno-inżynieryjna w zakresie instalacji sanitarnych	UA/NU/7210/18788	

rodzaj zamierzenia budowlanego:
Budowa budynków wielorodzinnych nr 6 i nr 7 wraz zagospodarowaniem terenu i infrastrukturą techniczną - osiedle Ekologiczne przy ul. Koszalińskiej w Karlinie, dz.nr 198, 199, 200, 201/1, 201/2, 211 obręb 0003 Karlino

data opracowania: sierpień 2021