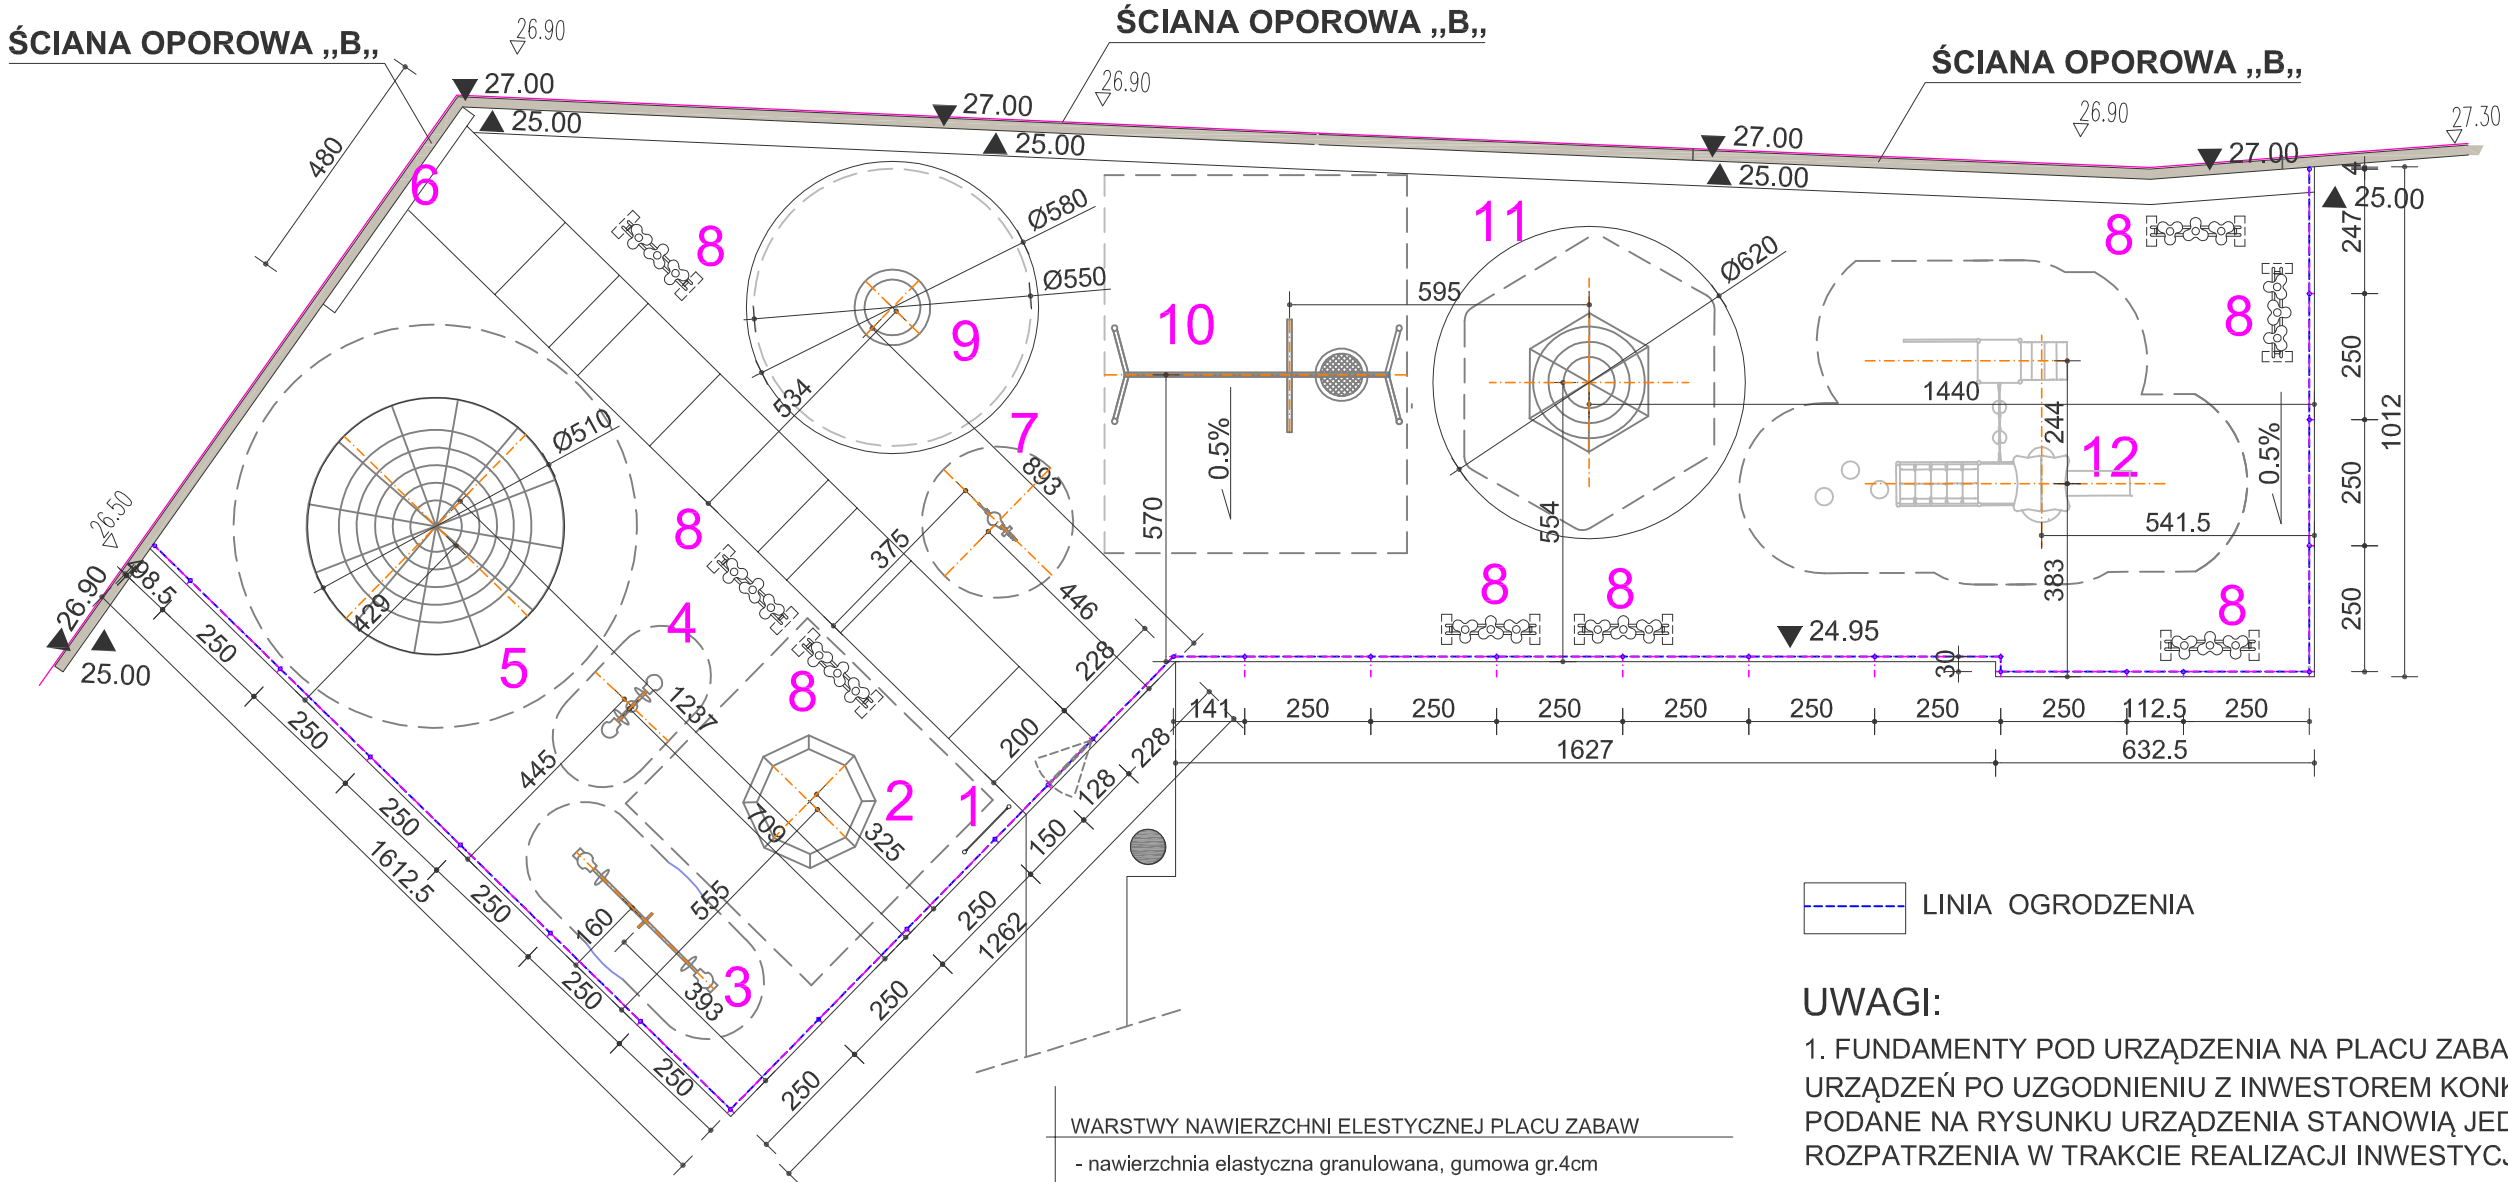

LINIA OGRODZENIA

UWAGI:

1. FUNDAMENTY POD URZĄDZENIA NA PLACU ZABAW PODA DOSTAWCA URZĄDZEŃ PO UZGODNIENIU Z INWESTOREM KONKRETNYCH URZĄDZEŃ. PODANE NA RYSUNKU URZĄDZENIA STANOWIĄ JEDYNIE PRZYKŁAD DO ROZPATRZENIA W TRAKCIE REALIZACJI INWESTYCJI.
2. OGRODZENIE PLACU ZABAW - SYSTEMOWE - SŁUPKI OGRODZENIA ZABETONOWAĆ W STOPACH BETONOWYCH Z BETONU C 15/20 O WYMIARZE 40X40X80 CM - PRZYJĄĆ OGRODZENIE WRAZ Z FURTKĄ WEJŚCIOWĄ WG JEDNEGO KOMPLETNEGO SYSTEMU (w uzgodnieniu z Inwestorem)
3. NAWIERZCHNIA ELASTYCZNA POSZERZONA POZA OGRODZENIE O 10CM
4. ŚCIANY OPOROWE WEDŁUG ODRĘBNYCH RYSUNKÓW

WARSTWY NAWIERZCHNI ELESTYCZNEJ PLACU ZABAW

- nawierzchnia elastyczna granulowana, gumowa gr.4cm
- kruszywo stabilizowane o frakcji 31mm z 5cm ostatnią warstwa zagęszczonego klińca - gr. 20cm
- piasek zagęszczony do Is=1 średnioziarnisty gr.min 15 cm(do 80cm)
- podłoże istniejące

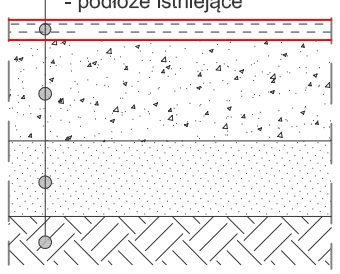

POWIERZCHNIA PLACU ZABAW PO OBRYSIE ZEWNĘTRZNYM
(z poszerzeniem o 10cm poza ogrodzrnie) - 497,53m²

PLAC NAWIERZCHNIA BEZPIECZNA
nawierzchnia bezpieczna granulowana, gumowa - przyjąć zgodnie z obowiązującą normą - gr. minimum 40mm - powierzchnia: 496,15 m ²

UWAGA - GRUBOŚC NAWIERZCHNI GRANULOWANEJ W STREFACH UPADKU Z POSZCZEGÓLNYCH URZĄDZEŃ NALEŻY PRZYJĄĆ PO DOBORZE KONKRETNYCH URZĄDZEŃ - MOŻE BYĆ ONA RÓŻNA DLA POSZCZEGÓLNYCH ZESTAWÓW.

ZESTWIENIE OGRODZENIA:

przęsło	250x110cm	- 20 szt
przęsło	247x110cm	- 1 szt
przęsło	150x110cm	- 1 szt
przęsło	141x110cm	- 1 szt
przęsło	98,5x110cm	- 1 szt
przęsło	30x110cm	- 1 szt
przęsło z furtką	128X110cm	- 1 szt

PLANSZA WYMIAROWA - OSIEDLOWY PLAC ZABAW - BUDYNEK 7

PATIO - PRACOWNIA PROJEKTOWA 71-250 BEZRZECZE UL. RAJSKA 1 tel. 693 226 079 — PT

faza: PROJEKT TECHNICZNY ZAGOSPODAROWANIA TERENU	rysunek: RZUT PLACU ZABAW PODSTAWOWE WYMIARY	skala: 1:150
inwestor: KARLIŃSKIE TOWARZYSTWO BUDOWNICTWA SPOŁECZNEGO sp. z o.o. 78-230 KARLINO ul.Wojska Polskiego 1	obiekt budowlany: ZAGOSPODAROWANIE TERENU - BUDYNEK 7	nr rys. 5/b7
	adres obiektu budowlanego: 78-230 Karlino ul. Koszalińska dz. nr 198,199,200, 201/1,201/2,211 obręb 0003, jednostka ewid. Karlino	
projektant: mgr inż.arch. MAŁGORZATA ADAMCZYK specjalność architektoniczna — Nr upr.: 6/Sz/90 — Podpis	nazwa zamierzenia budowlanego: Budowa budynków wielorodzinnych nr 6 i nr 7 wraz zagospodarowaniem terenu i infrastrukturą techniczną - osiedle Biedronka przy ul. Koszalińskiej w Karlinie, dz.nr 198, 199, 200, 201/1, 201/2, 211 obręb 0003 Karlino	data oprac: 08. 2021
projektant sprawdzający: mgr inż.arch. MARIA GROCHOWSKA specjalność architektoniczna — 32/Sz/92		

PRAWA AUTORSKIE ZASTRZEŻONE - projekt chroniony prawem autorskim zgodnie z art.1 i nast. Ustawy o Prawie Autorskim i Prawach Pokrewnych z dn. 4 lutego 1994r. (Dz.U. nr 24 poz 83 z 23.02.95)