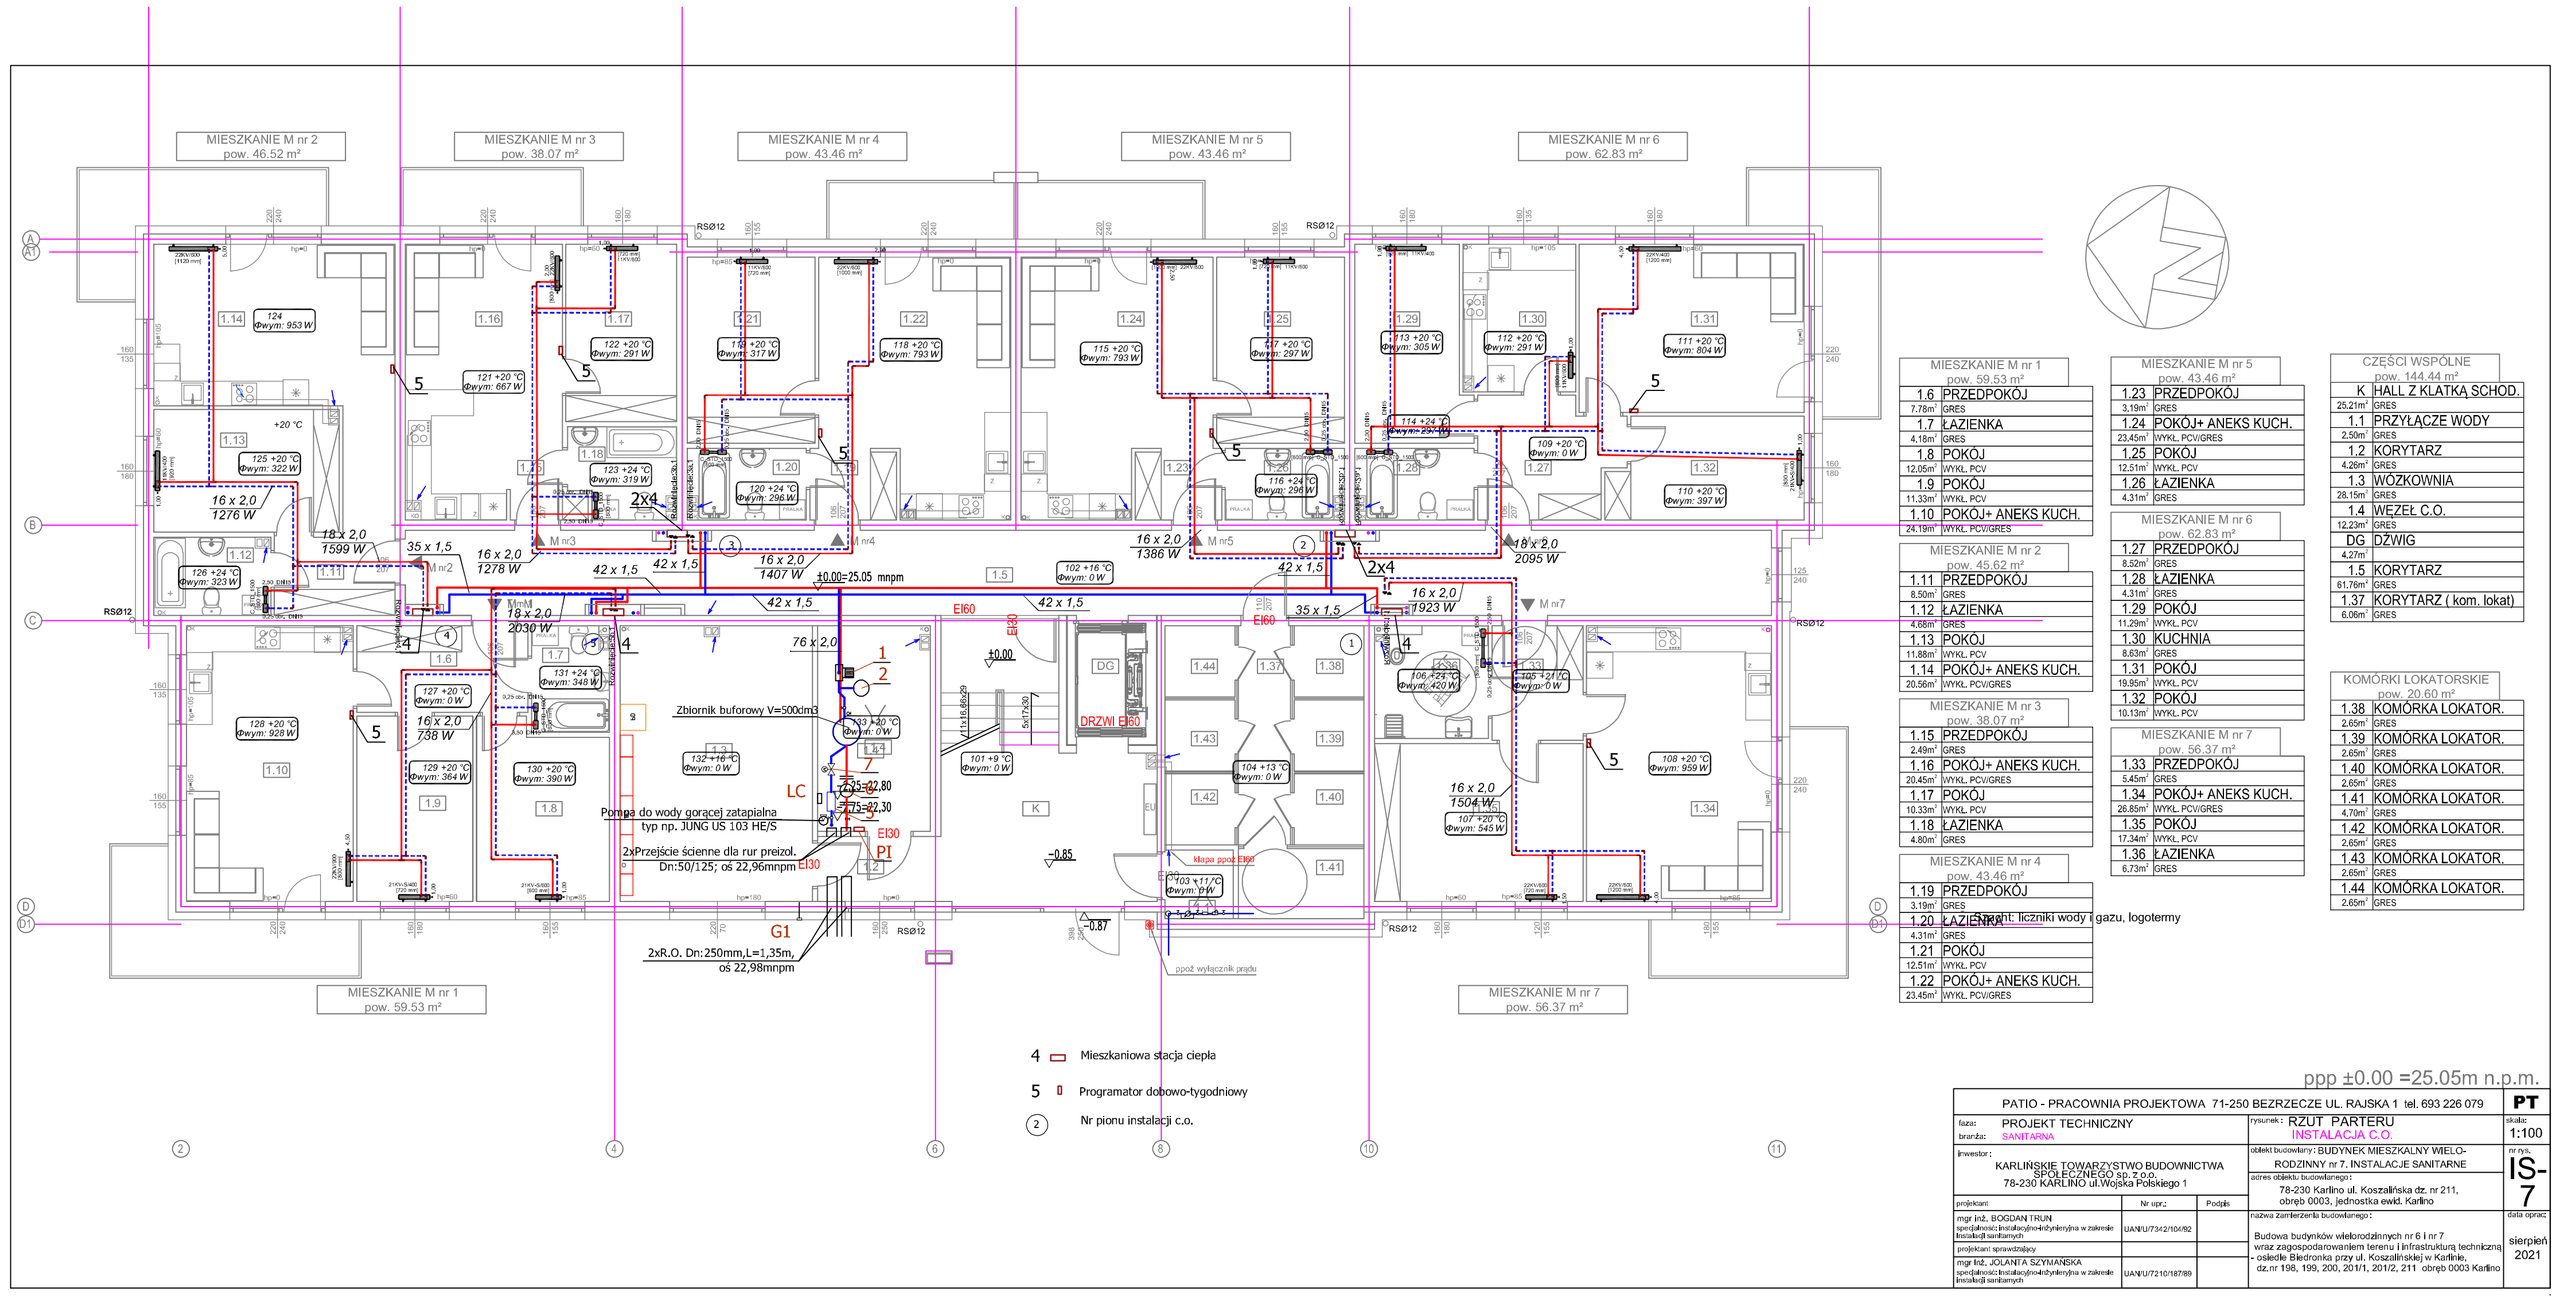

MIESZKANIE M nr 1 pow. 59.53 m²		
1.6	PRZEDPOKÓJ	7.78m² GRES
1.7	ŁAZIENKA	4.18m² GRES
1.8	POKÓJ	12.05m² WYKL PCV
1.9	POKÓJ	11.33m² WYKL PCV
1.10	POKÓJ+ ANEKS KUCH.	24.19m² WYKL PCV/GRES

MIESZKANIE M nr 2 pow. 45.62 m²		
1.11	PRZEDPOKÓJ	8.50m² GRES
1.12	ŁAZIENKA	4.66m² GRES
1.13	POKÓJ	11.88m² WYKL PCV
1.14	POKÓJ+ ANEKS KUCH.	20.56m² WYKL PCV/GRES

MIESZKANIE M nr 3 pow. 38.07 m²		
1.15	PRZEDPOKÓJ	2.49m² GRES
1.16	POKÓJ+ ANEKS KUCH.	20.45m² WYKL PCV/GRES
1.17	POKÓJ	10.33m² WYKL PCV
1.18	ŁAZIENKA	4.80m² GRES

MIESZKANIE M nr 4 pow. 43.46 m²		
1.19	PRZEDPOKÓJ	3.19m² GRES
1.20	ŁAZIENKA	4.31m² GRES
1.21	POKÓJ	12.51m² WYKL PCV
1.22	POKÓJ+ ANEKS KUCH.	23.45m² WYKL PCV/GRES

MIESZKANIE M nr 5 pow. 43.46 m²		
1.23	PRZEDPOKÓJ	3.19m² GRES
1.24	POKÓJ+ ANEKS KUCH.	23.45m² WYKL PCV/GRES
1.25	POKÓJ	12.51m² WYKL PCV
1.26	ŁAZIENKA	4.31m² GRES

MIESZKANIE M nr 6 pow. 62.83 m²		
1.27	PRZEDPOKÓJ	8.52m² GRES
1.28	ŁAZIENKA	4.31m² GRES
1.29	POKÓJ	11.29m² WYKL PCV
1.30	KUCHNIA	8.63m² GRES
1.31	POKÓJ	19.95m² WYKL PCV
1.32	POKÓJ	10.13m² WYKL PCV

MIESZKANIE M nr 7 pow. 56.37 m²		
1.33	PRZEDPOKÓJ	5.45m² GRES
1.34	POKÓJ+ ANEKS KUCH.	26.85m² WYKL PCV/GRES
1.35	POKÓJ	17.34m² WYKL PCV
1.36	ŁAZIENKA	6.73m² GRES

CZĘŚCI WSPÓLNE pow. 144.44 m²		
K	HALL Z KLATKĄ SCHOD.	25.21m² GRES
1.1	PRZYŁĄCZE WODY	2.50m² GRES
1.2	KORYTARZ	4.26m² GRES
1.3	WÓZKOWNIA	28.15m² GRES
1.4	WĘZEŁ C.O.	12.23m² GRES
DG	DŹWIG	4.27m²
1.5	KORYTARZ	61.76m² GRES
1.37	KORYTARZ (kom. lokat)	6.06m² GRES

KOMÓRKI LOKATORSKIE pow. 20.60 m²		
1.38	KOMÓRKA LOKATOR.	2.65m² GRES
1.39	KOMÓRKA LOKATOR.	2.65m² GRES
1.40	KOMÓRKA LOKATOR.	2.65m² GRES
1.41	KOMÓRKA LOKATOR.	4.70m² GRES
1.42	KOMÓRKA LOKATOR.	2.65m² GRES
1.43	KOMÓRKA LOKATOR.	2.65m² GRES
1.44	KOMÓRKA LOKATOR.	2.65m² GRES

Pomieszczenie techn. liczniki wody i gazu, logotermy

ppp ±0.00 =25.05m n.p.m.

PATIO - PRACOWNIA PROJEKTOWA 71-250 BEZRZECZE UL. RAJSKA 1 tel. 693 226 079

fazа: PROJEKT TECHNICZNY branża: SANITARNA	rysunek: RZUT PARTERU INSTALACJA C.O.		skala: 1:100
inwestor: KARLIŃSKIE TOWARZYSTWO BUDOWNICTWA SPOŁECZNEGO sp. z o.o. 78-230 KARLINO ul.Wojska Polskiego 1	obiekt budowlany: BUDYNEK MIESZKALNY WIELO-RODZINNY nr 7, INSTALACJE SANITARNE adres obiektu budowlanego: 78-230 Karlino ul. Koszalińska dz. nr 211, obręb 0003, jednostka ewid. Karlino		nr rys. IS-7
projektant:	Nr upr.;	Podpis	nazwa zamierzenia budowlanego: Budowa budynków wielorodzinnych nr 6 i nr 7 wraz zagospodarowaniem terenu i infrastrukturą techniczną - osiedle Bliskoniska przy ul. Koszalińskiej w Karlinie, dz.nr 198, 199, 200, 201/1, 201/2, 211 obręb 0003 Karlino	data oprac. sierpień 2021
mgr inż. BOGDAN TRUNI specjalności instalacyjno-inżynieryjna w zakresie instalacji sanitarnych	UA/WU/734/2150/52		
projektant sprawdzający			
mgr inż. JOLANTA SZYMAŃSKA specjalności instalacyjno-inżynieryjna w zakresie instalacji sanitarnych	UA/WU/7210/18788		