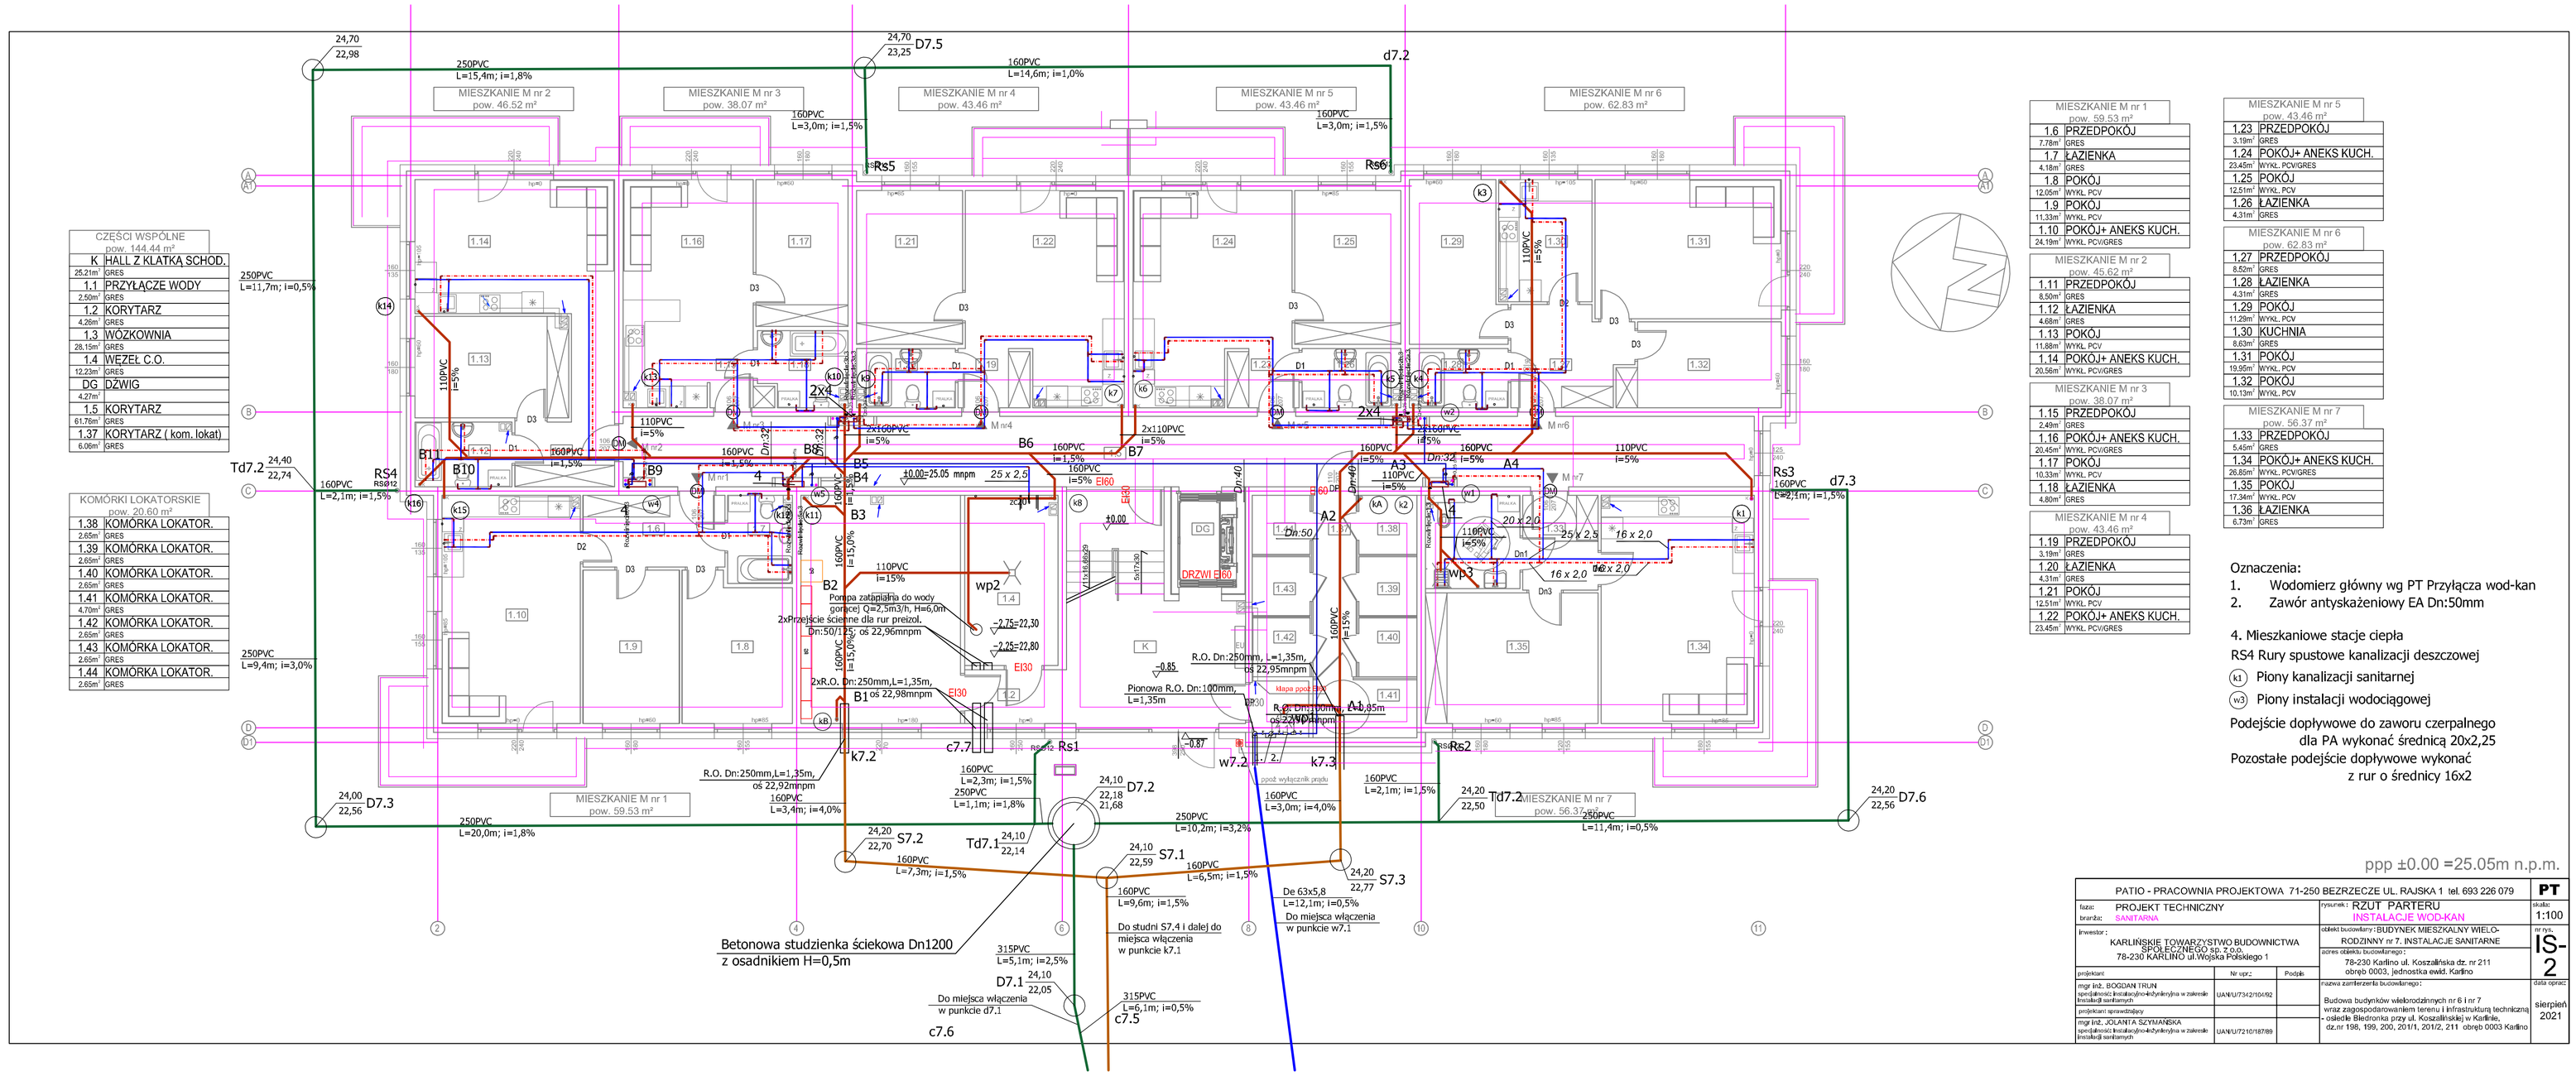

Oznaczenia:

1. Wodomierz główny wg PT Przyłącza wod-kan
2. Zawór antyskażeniowy EA Dn:50mm

4. Mieszkaniowe stacje ciepła

RS4 Rury spustowe kanalizacji deszczowej

(k1) Piony kanalizacji sanitarnej

(w3) Piony instalacji wodociągowej

Podejście dopływowe do zaworu czerpalnego dla PA wykonać średnicą 20x2,25

Pozostałe podejście dopływowe wykonać z rur o średnicy 16x2

ppp ±0.00 =25.05m n.p.m.

PATIO - PRACOWNIA PROJEKTOWA 71-250 BEZRZECZE UL. RAJSKA 1 tel. 693 226 079

PT

faza: PROJEKT TECHNICZNY
branża: SANITARNA

rysunek: RZUT PARTERU INSTALACJE WOD-KAN

skala: 1:100

inwestor: KARLIŃSKIE TOWARZYSTWO BUDOWNICTWA SPÓŁDZIELCZEGO sp. z o.o. 78-230 KARLINO ul.Wojska Polskiego 1

obiekt budowlany: BUDYNEK MIESZKALNY WIELORODZINNY nr 7. INSTALACJE SANITARNE

adres obiektu budowlanego: 78-230 Karlino ul. Koszalińska dz. nr 211 obręb 0003, jednostka ewid. Karlino

nr rys. IS-2

projektant	Nr upr.:	Podpis
mgr inż. BOGDAN TRUN specjalność:instalacyjno-inżynieryjna w zakresie instalacji sanitarnych	UAN/UT/342/16/492	
projektant sprawdzający		
mgr inż. JOLANTA SZYMAŃSKA specjalność:instalacyjno-inżynieryjna w zakresie instalacji sanitarnych	UAN/UT/210/18/789	

nazwa zamierzenia budowlanego: Budowa budynków wielorodzinnych nr 6 i nr 7 wraz zagospodarowaniem terenu i infrastrukturą techniczną - całość Elektronika przy ul. Koszalińskiej w Karlinie, dz.nr 198, 199, 200, 201/1, 201/2, 211 obręb 0003 Karlino

data opracowania: sierpień 2021