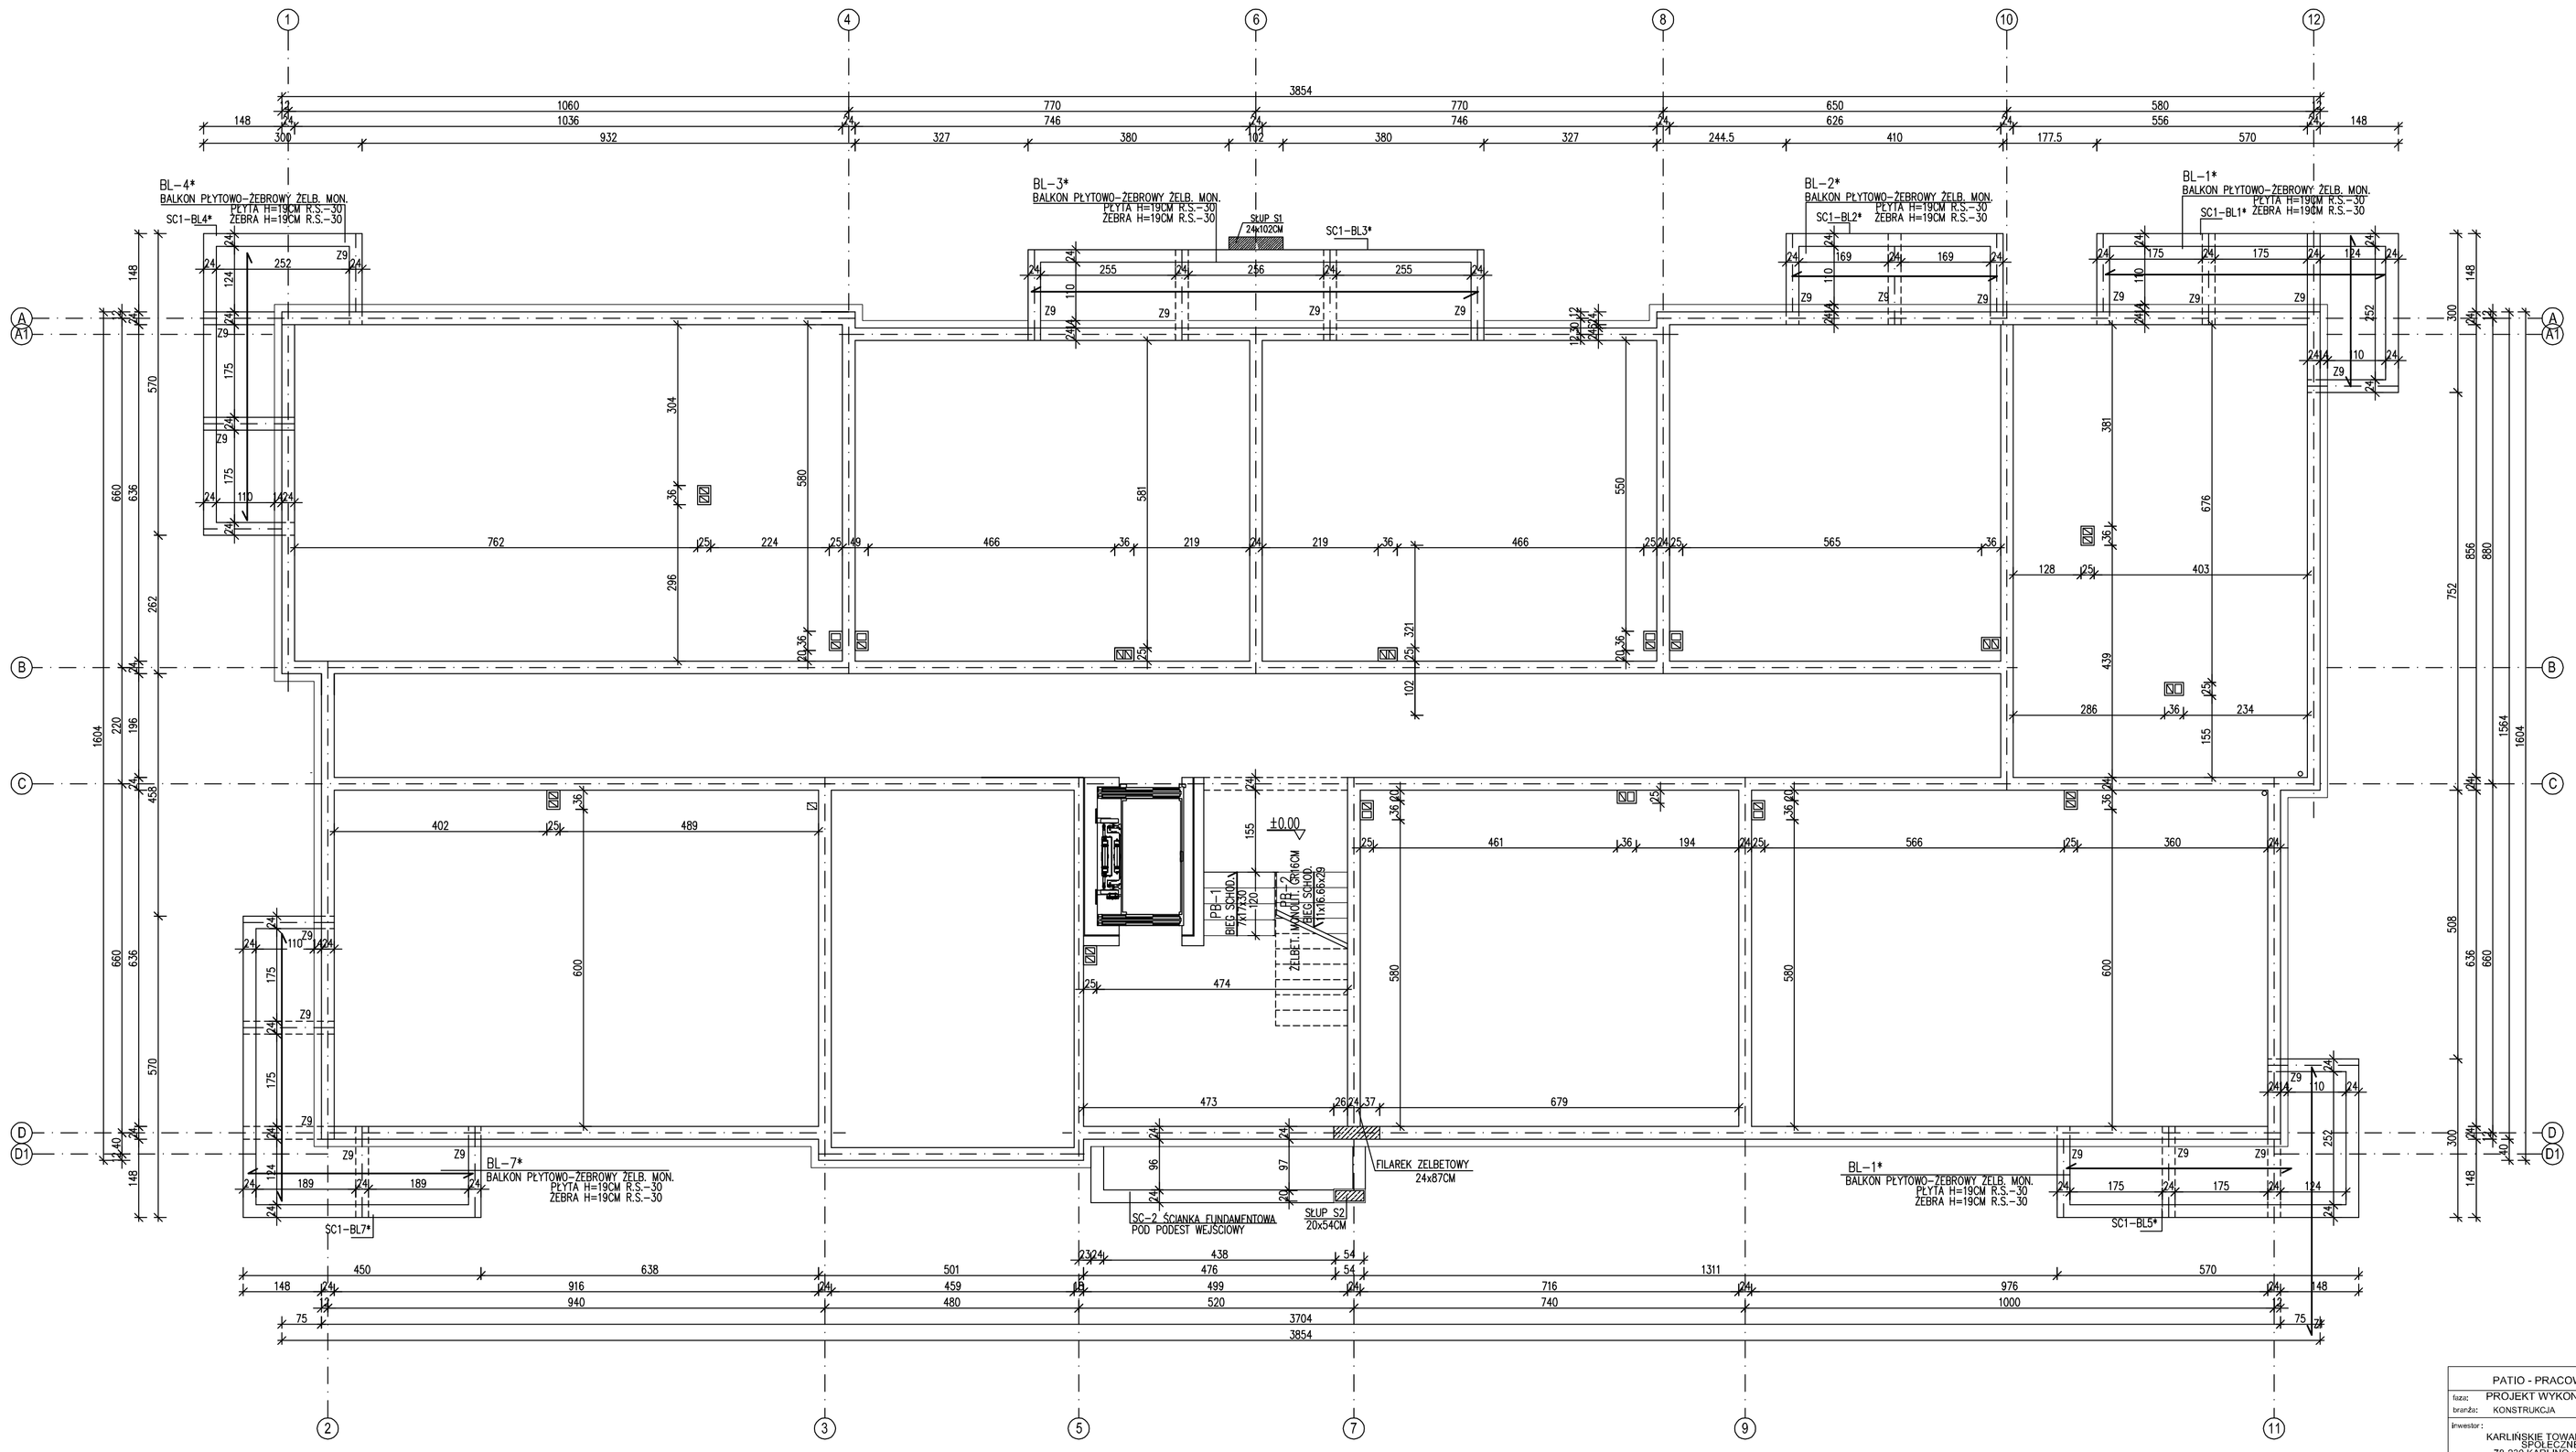

SC–1
ŚCIANY FUNDAMENTOWE MUROWANE Z BLOCZKÓW BETONOWYCH C16/20 NA ZAPRAWIE CEMENTOWA M10
ALTERNATYWNIE BETONOWE MONOLITYCZNE BETON C20/25,
POZIOM POSADOWIENIA – ŚCIANKA SC1–BL1*; BL2*; BL5* –294
– POZOSTAŁE ŚCIANKI –184

POD ŚCIANKI ŚCIANKI SC1–BL1*; BL2* WYKONAĆ PODUSZKĘ ŻWIROWO PIASKOWĄ ZAGĘSZCZONĄ DO Is=0,95

SZCZEGÓŁY PŁYT BALKONOWYCH W POZIOMIE PRZYZIEMIA WG RYS. K14

SC–2 ŚCIANKA FUNDAMENTOWA POD PODEST WEJŚCIO(WY
MUROWANA Z BLOCZKÓW BETONOWYCH C16/20 NA ZAPRAWIE CEMENT. M10
POZIOM POSADOWIENIA –184, WIERZCH ŚCIANKI –100

PŁYTA PODESTU WEJSCIOWEGO BETONOWA MONOLITYCZNA BETON C20/25, ZBROJONA GÓRĄ I DOŁEM SIATKAMI Z PRĘTÓW ø8 O15CM STAL AIII/N

ELEMENTY ŻELBETOWE

BETON PODKŁADOWY C8/10
STAL ZBROJENIOWA A–IIIN RB500W fyd=420MPa
OTULINA c=2,0CM PŁYTY
OTULINA c=2,5CM ELEM. BELKOWE
OTULINA c=5,0CM FUNDAMENTY

PATIO - PRACOWNIA PROJEKTOWA 71-250 BEZRZECZE UL. RAJSKA 1 tel. 693 226 079

fazа: PROJEKT WYKONAWCZY
branża: KONSTRUKCJA

inwestor:
KARLIŃSKIE TOWARZYSTWO BUDOWNICTWA SPÓŁDZIELCZEGO sp. z o.o.
78-230 KARLINO ul.Wojska Polskiego 1

projektant: mgr inż.IRENA CIESIELSKA, specjalność architektoniczna
projektant sprawdzający: mgr inż.KRZYSZTOF KUŚ, specjalność architektoniczna

	Nr upr./	Podpis
	198/SZ/76	
	ZAP/0129/POOK/12	

rysunek: UKŁAD ELEMENTÓW KONSTRUKCYJNYCH PRZYZIEMIA

obiekt budowlany: BUDYNEK MIESZKALNY WIELORODZINNY nr 6

adres obiektu budowlanego: 78-230 Karlino ul. Koszalińska dz. nr 199 obręb 0003, jednostka ewid. Karlino

zakres zamierzenia budowlanego: Budowa budynków wielorodzinnych nr 6 i nr 7 wraz zagospodarowaniem terenu i infrastruktura techniczną osiedle Electronika przy ul. Koszalińskiej w Karlinie, dz.nr 198, 199, 200, 201/1, 201/2, 211 obręb 0003 Karlino

skala: PW
skala: 1:75
nr rys.: 2
data opracowania: 04. 2022

PRAWA AUTORSKIE ZASTRZEŻONE - projekt chroniony prawem autorskim zgodnie z art.1 i nast. Ustawy o Prawie Autorskim i Prawach Pokrewnych z dn. 4 lutego 1994r. (Dz.U. nr 24 poz 83 z 23.02.95)