NADPROŻE N1
SKALA 1:20

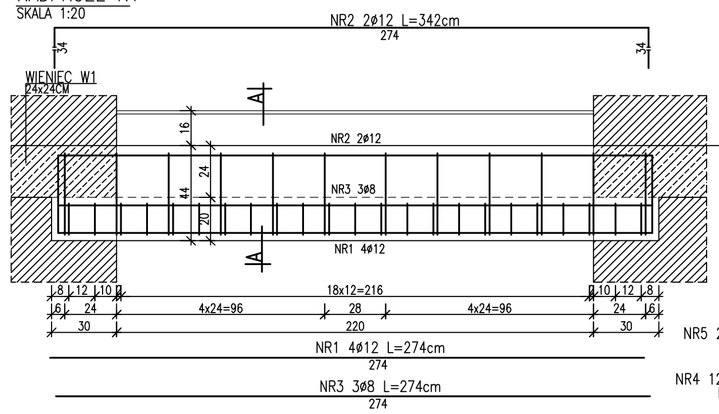

PRZEKRÓJ A–A
SKALA 1:20

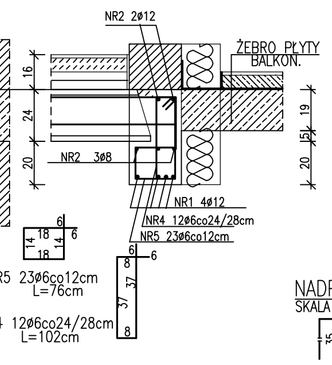

NADPROŻE N9
SKALA 1:20

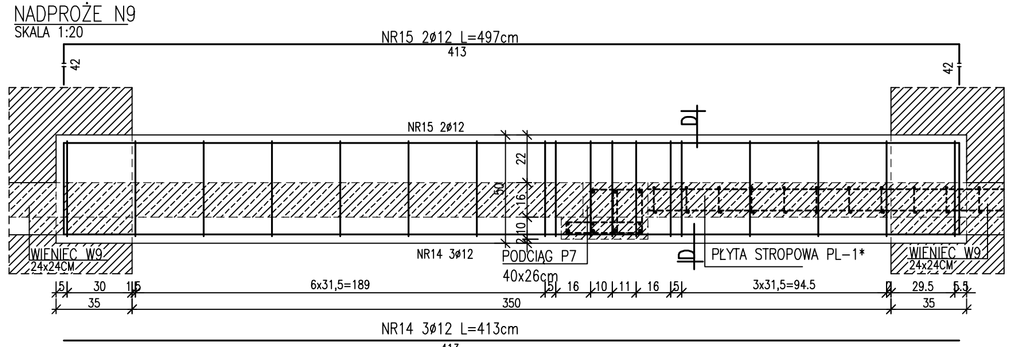

PRZEKRÓJ D–D
SKALA 1:20

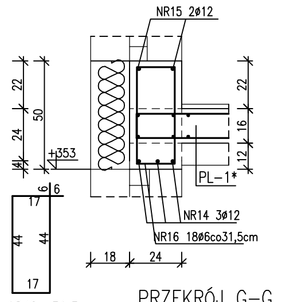

NADPROŻE N4
SKALA 1:20

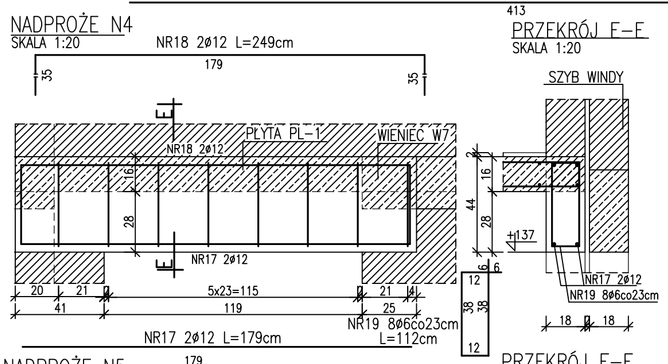

PRZEKRÓJ F–F
SKALA 1:20

NADPROŻE N6
SKALA 1:20

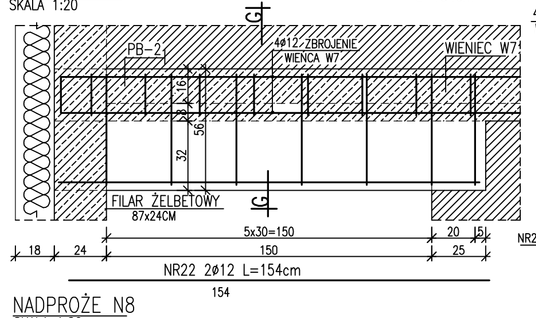

PRZEKRÓJ G–G
SKALA 1:20

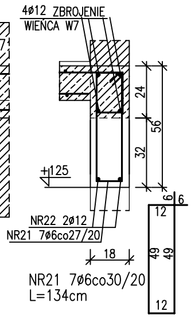

NADPROŻE N2
SKALA 1:20

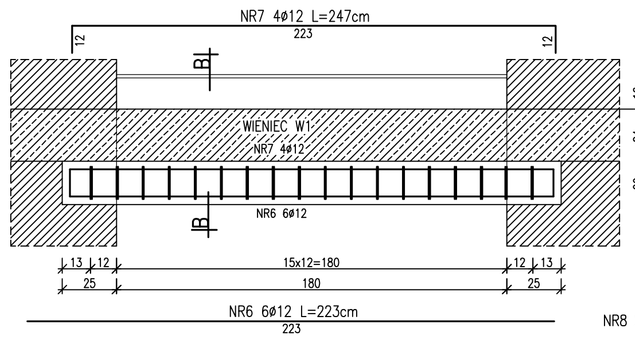

PRZEKRÓJ B–B
SKALA 1:20

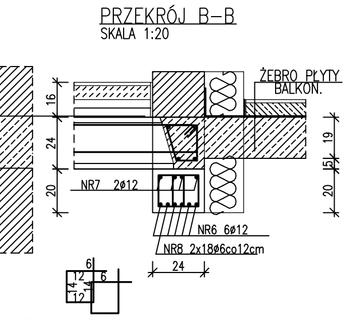

NADPROŻE N5
SKALA 1:20

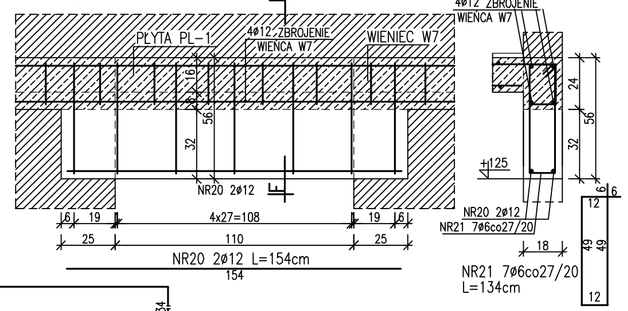

PRZEKRÓJ F–F
SKALA 1:20

NADPROŻE N8
SKALA 1:20

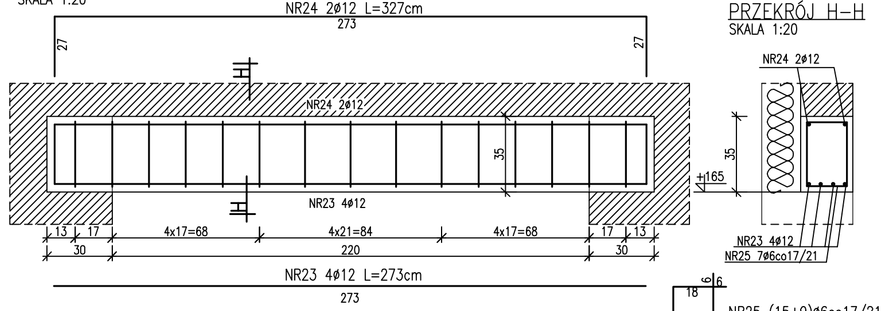

PRZEKRÓJ H–H
SKALA 1:20

NADPROŻE N3
SKALA 1:20

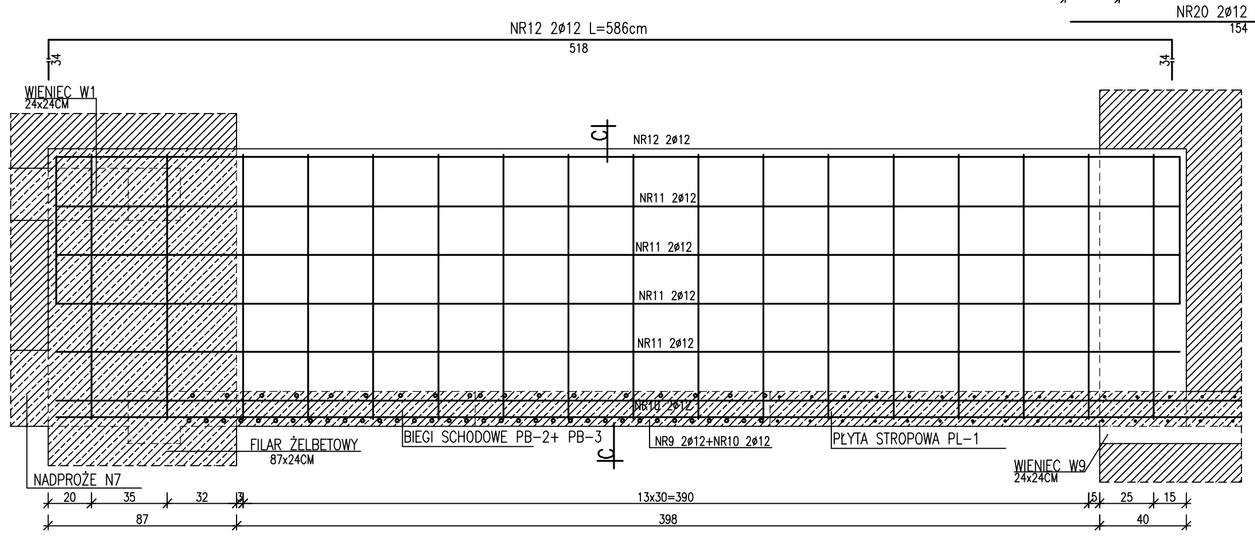

PRZEKRÓJ C–C
SKALA 1:20

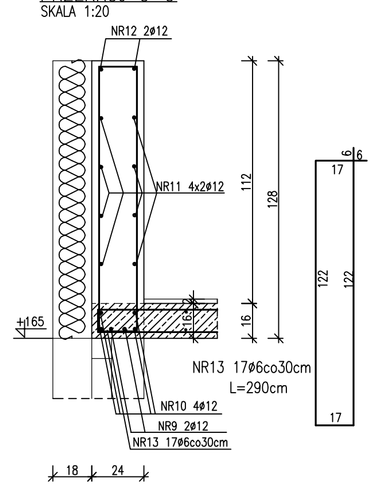

NADPROŻE N7
SKALA 1:20

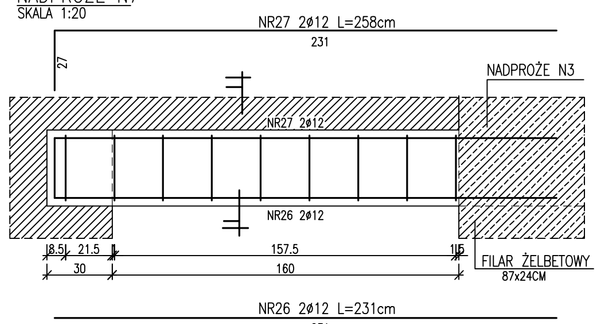

PRZEKRÓJ I–I
SKALA 1:20

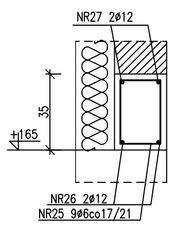

ELEM.	DANE PRĘTÓW NR	fi	STAL	DŁ.	ELEM.	ILOŚĆ PRĘTÓW W 1 EL.	RAZEM	DŁ. OGÓLNA PRĘTÓW 6 RB500W	8 RB500W	12 RB500W
[-]	[-]	[mm]	[-]	[cm]	[szt.]	[szt.]	[szt.]	[m]	[m]	[m]
N1	1	12	RB500W	274	19	4	64	-	-	298,24
	2	12	RB500W	342		2	32	-	-	129,96
	3	8	RB500W	274		3	48	-	156,18	-
	4	6	RB500W	102		12	192	232,56	-	-
	5	6	RB500W	76		23	368	332,12	-	-
N2	6	12	RB500W	223	4	6	24	-	-	53,52
	7	12	RB500W	247		4	16	-	-	39,52
	8	6	RB500W	64		36	144	92,16	-	-
N3	9	12	RB500W	518	1	2	2	-	-	10,36
	10	12	RB500W	573		4	4	-	-	22,92
	11	12	RB500W	518		8	8	-	-	41,44
	12	6	RB500W	586		2	2	11,72	-	-
	13	6	RB500W	290		17	17	49,30	-	-
N9	14	12	RB500W	413	4	3	12	-	-	49,56
	15	12	RB500W	497		2	8	-	-	39,76
	16	6	RB500W	134	1	18	72	96,48	-	-
N4	17	12	RB500W	179		2	2	-	-	3,58
	18	12	RB500W	249		2	2	-	-	4,98
	19	6	RB500W	112		8	8	8,96	-	-
N5	20	12	RB500W	154	1	2	2	-	-	3,08
	21	6	RB500W	134		7	7	9,38	-	-
N6	22	12	RB500W	154	1	2	2	-	-	3,08
	21	6	RB500W	134		7	7	9,38	-	-
N8	23	12	RB500W	273	1	4	4	-	-	10,92
	24	12	RB500W	327		2	2	-	-	8,54
	25	6	RB500W	106		15	15	15,90	-	-
N9	25	6	RB500W	106	1	9	9	9,54	-	-
	26	12	RB500W	231		2	2	-	-	4,62
	27	12	RB500W	258		2	2	-	-	5,16
DŁUGOŚĆ OGÓLNA					[m]	867,50	156,18	637,24		
MASA 1 m PRĘTA					[kg]	0,222	0,395	0,888		
MASA PRĘTÓW WG ŚREDNIC					[kg]	192,54	61,63	565,75		
MASA PRĘTÓW WG GATUNKÓW STALI					[kg]		819,92			
MASA CAŁKOWITA PRĘTÓW					[kg]		819,92			

ELEMENTY ŻELBETOWE
BETON C20/25 fcd=13,3MPa
BETON PODKŁADOWY C8/10
STAL ZBROJENIOWA A-IIIN RB500W fyd=420MPa
OTULINA c=2,0CM PŁYTY
OTULINA c=2,5CM ELEM. BELKOWE
OTULINA c=5,0CM FUNDAMENTY

PATIO - PRACOWNIA PROJEKTOWA 71-250 BEZRZECZE UL. RAJSKA 1 tel. 693 226 079

fazaz: PROJEKT WYKONAWCZY		rysunek: NADPRROŻA N1-N9	PW
branża: KONSTRUKCJA			skala: 1:20
inwestor: KARLIŃSKIE TOWARZYSTWO BUDOWNICTWA SPOŁECZNEGO sp. z o.o. 78-230 KARLINO ul.Wojska Polskiego 1		obiekt budowlany: BUDYNEK MIESZKALNY WIELORODZINNY nr 6	nr rys. 16
		adres obiektu budowlanego: 78-230 Karlino ul. Koszalińska dz. nr 199 obręb 0003, jednostka ewid. Karlino	
projektant:	Nr uprz. / Podpis	zakres zamierzenia budowlanego: Budowa budynków wielorodzinnych nr 6 i nr 7 wraz zagospodarowaniem terenu i infrastruktury technicznej - osiedle Electronika przy ul. Koszalińskiej w Karlinie, dz.nr 198, 199, 200, 201/1, 201/2, 211 obręb 0003 Karlino	
mgr INŻ.RENA CIESIELSKA specjalność architektoniczna	198/SZ/76		data opracowania: 04. 2022
projektant sprawdzający: mgr inż.KRZYSZTOF KUŚ specjalność architektoniczna	ZAP/0129/POOK/12		

PRAWA AUTORSKIE ZASTRZEŻONE - projekt chroniony prawem autorskim zgodnie z art.1 i nast. Ustawy o Prawie Autorskim i Prawach Pokrewnych z dn. 4 lutego 1994r. (Dz.U. nr 24 poz 83 z 23.02.95).