ŻEBRO Z1 (35x19CM)
SKALA 1:20

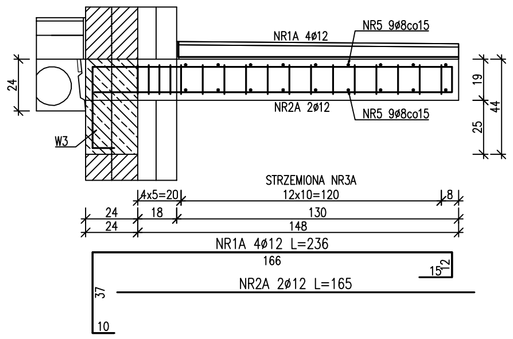

ŻEBRO Z2 (24x19CM)
SKALA 1:20

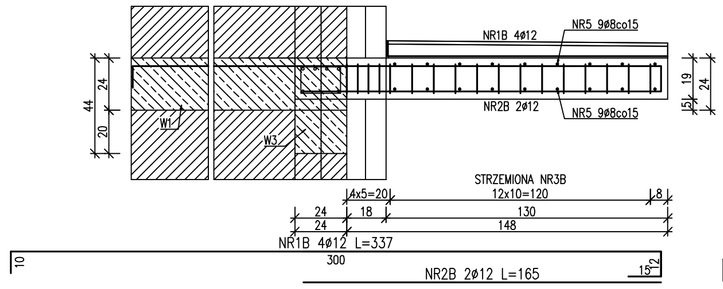

ŻEBRO Z3 (24x19CM)
SKALA 1:20

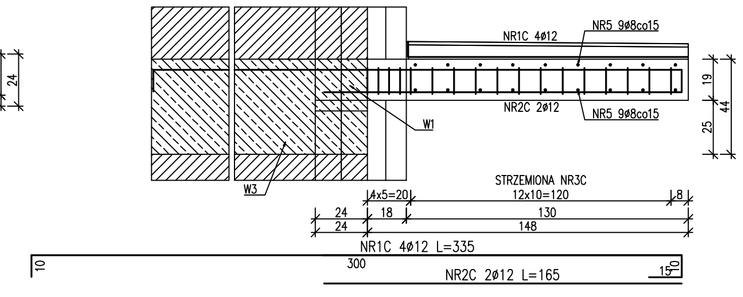

SZCZEGÓŁ ZAKOTWIENIA W PŁYCIE KANAŁOWEJ
SKALA 1:20

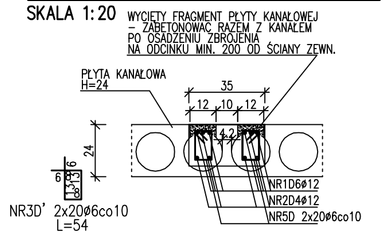

ŻEBRO Z4 (35x19CM)
SKALA 1:20

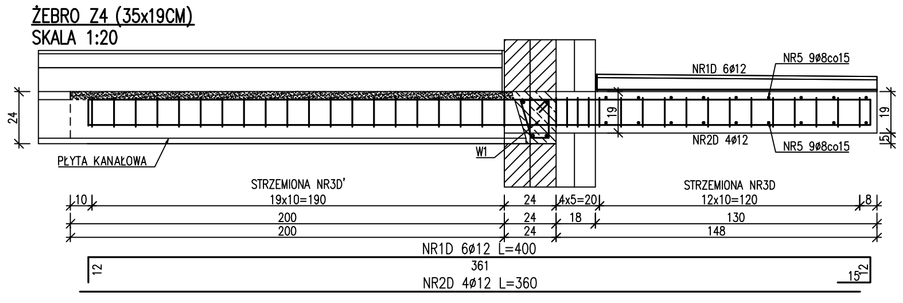

ŻEBRO Z5 (102x19CM)
SKALA 1:20

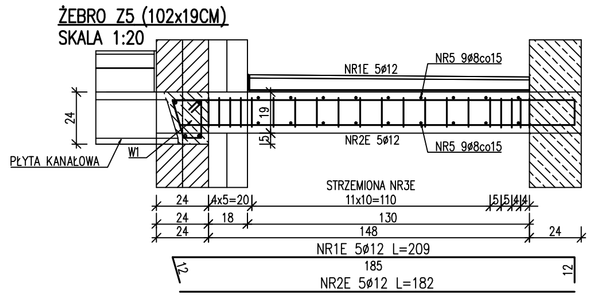

ŻEBRO Z6 (30x19CM)
SKALA 1:20

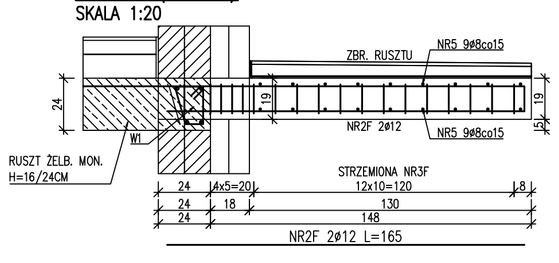

ŻEBRO Z7 (36x19CM)
SKALA 1:20

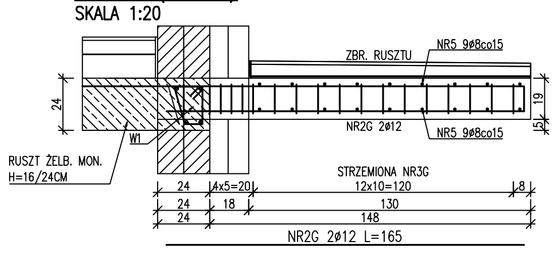

ŻEBRO Z8 (35x19CM)
SKALA 1:20

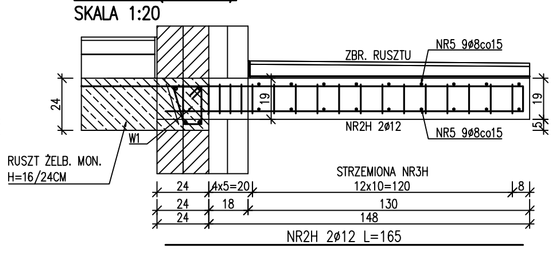

ELEMENTY ŻELBETOWE

BETON B25 C20/25 fcd=13,3MPa
BETON PODKŁADOWY B10 C8/10
STAL ZBROJENIOWA A-IIIN RB500W fyd=420MPa
OTULINA c=2,0CM PŁYTY
OTULINA c=2,5CM ELEM. BELKOWE, ŚCIANY
OTULINA c=5,0CM FUNDAMENTY

PATIO - PRACOWNIA PROJEKTOWA 71-250 BEZRZECZE UL. RAJSKA 1 tel. 693 226 079

PW

fazа: PROJEKT WYKONAWCZY
branża: KONSTRUKCJA

rysunek: BALKONY PŁYTOWO ŻEBROWE - SZCZEGÓŁY ŻEBER

skala: 1:20

inwestor: KARLIŃSKIE TOWARZYSTWO BUDOWNICTWA SPOŁECZNEGO sp. z o.o. 78-230 KARLINO ul.Wojska Polskiego 1

obiekt budowlany: BUDYNEK MIESZKALNY WIELORODZINNY nr 6

nr rys. 20

adres obiektu budowlanego: 78-230 Karlino ul. Koszalińska dz. nr 199 obręb 0003, jednostka ewid. Karlino

projektant: mgr inż.IRENA CIESIELSKA specjalność architektoniczna — Nr upr.: 198/SZ/76 — Podpis

przedmiot opracowania: - osiedle Elektronika przy ul. Koszalińskiej w Karlinie, dz.nr 198, 199, 200, 201/1, 201/2, 211 obręb 0003 Karlino

data opracowania: 04. 2022

projektant sprawdzający: mgr inż.KRZYSZTOF KUŚ specjalność architektoniczna — ZAP/0129/POOK/12

PRAWA AUTORSKIE ZASTRZEŻONE - projekt chroniony prawem autorskim zgodnie z art.1 i nast. Ustawy o Prawie Autorskim i Prawach Pokrewnych z dn. 4 lutego 1994r. (Dz.U. nr 24 poz 83 z 23.02.95)