R– 1.04.÷R–3.04. (R–4.04, R–5.04) RUSZT KOMINOWY ŻEBRO Żk–1

SKALA 1:20

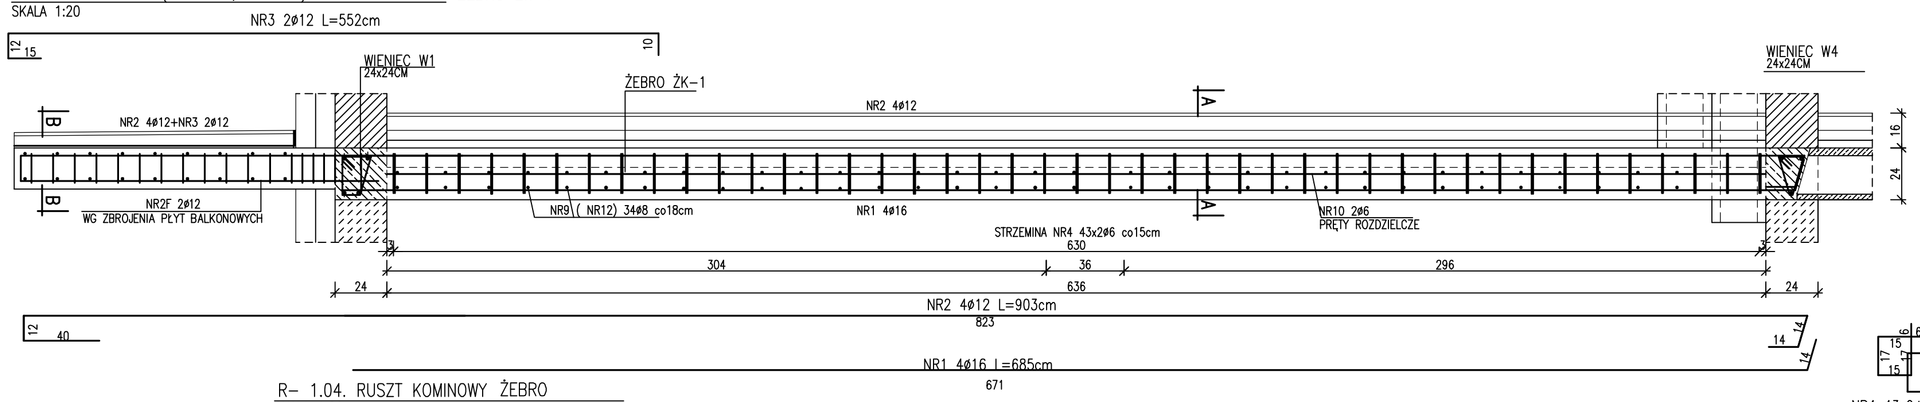

R– 1.04. RUSZT KOMINOWY ŻEBRO

SKALA 1:20

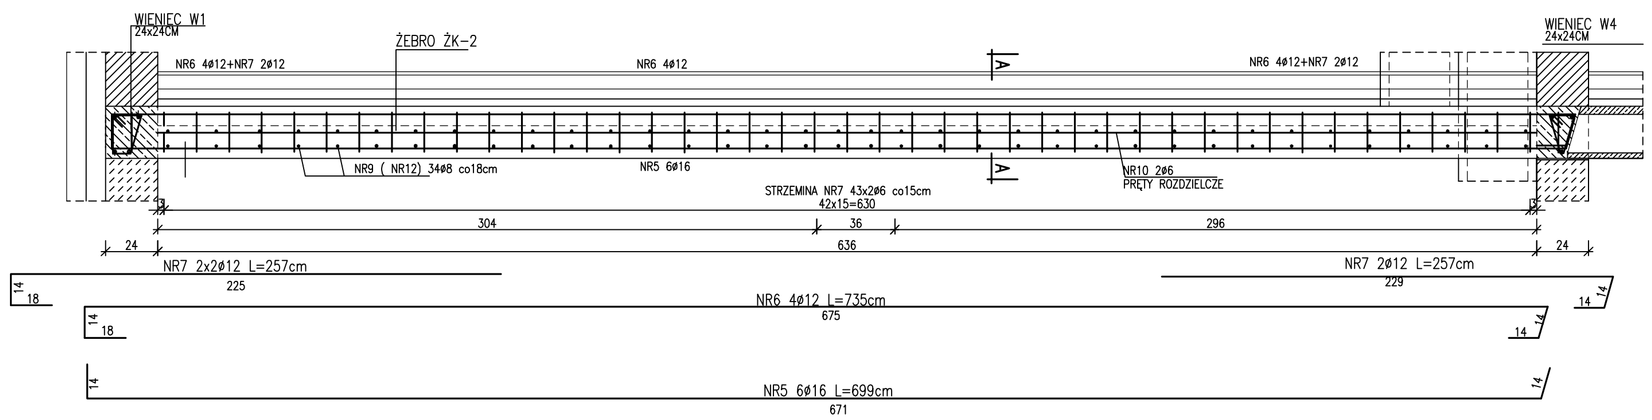

R– 1.03.÷R–5.03. RUSZT KOMINOWY ŻEBRO Żk–1

SKALA 1:20

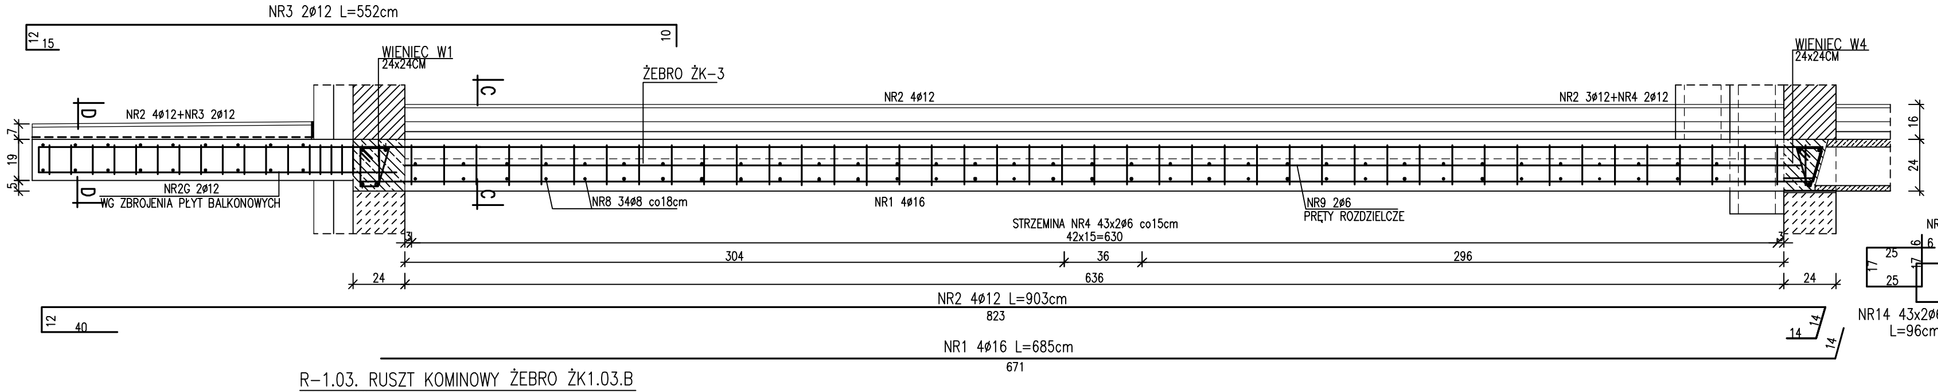

R–1.03. RUSZT KOMINOWY ŻEBRO ŻK1.03.B

SKALA 1:20

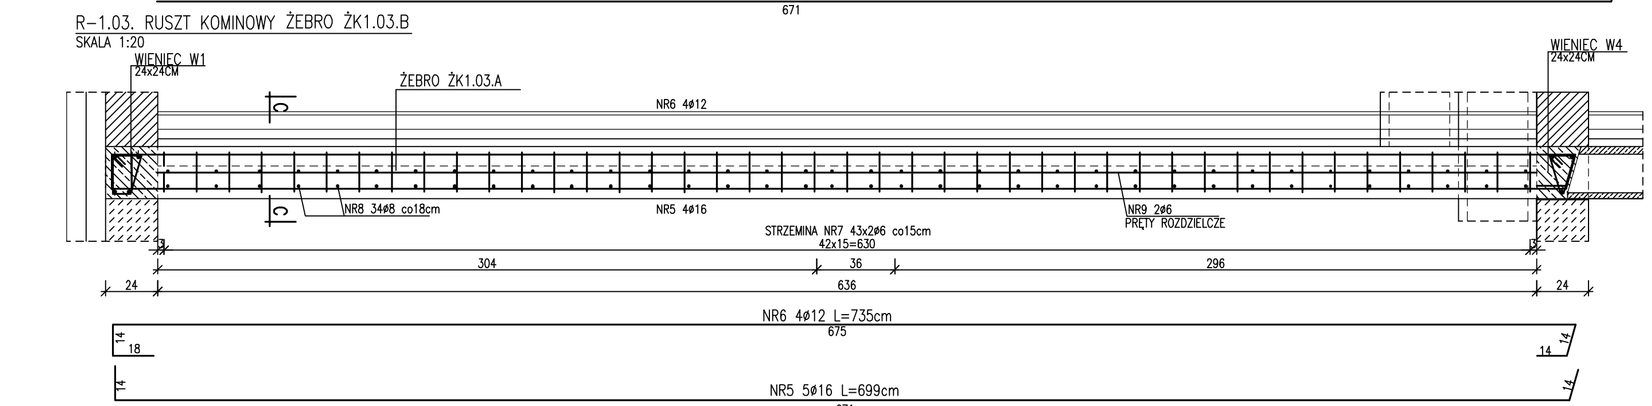

POZ. R–1.04.–3.04. PRZEKRÓJ A–A

SKALA 1:20

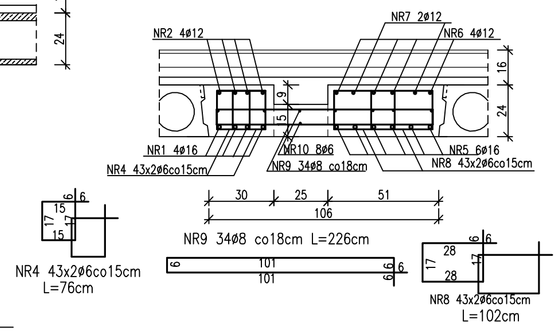

POZ. R–4.04. PRZEKRÓJ A–A

SKALA 1:20

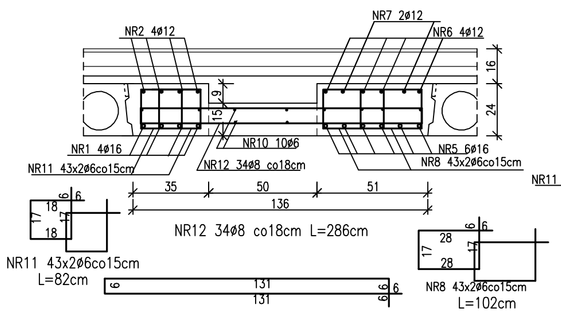

POZ. R–5.04. PRZEKRÓJ A–A

SKALA 1:20

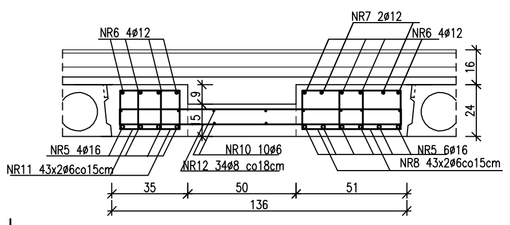

PRZEKRÓJ C–C

SKALA 1:20

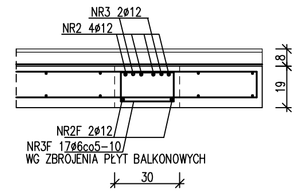

POZ. R–1.03.–4.03. PRZEKRÓJ C–C

SKALA 1:20

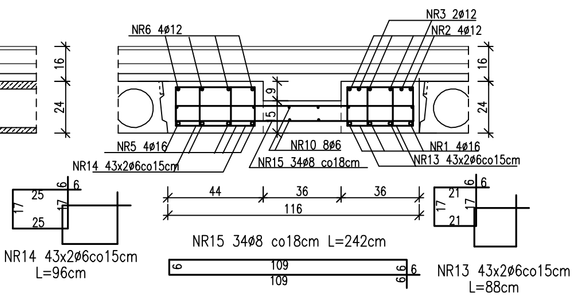

POZ. R–5.03. PRZEKRÓJ C–C

SKALA 1:20

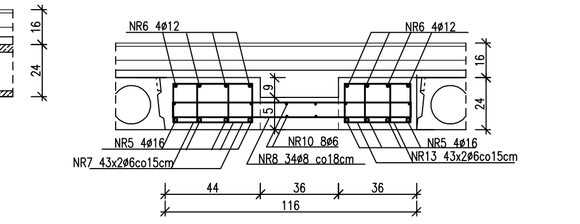

PRZEKRÓJ D–D

SKALA 1:20

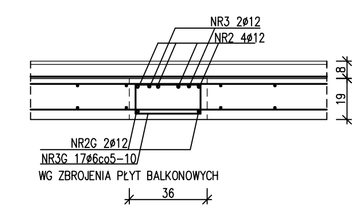

ZESTAWIENIE STALI ZBROJENIOWEJ

ELEM.	DANE PRĘTÓW NR	fi [mm]	STAL [-]	DŁ. [cm]	ELEM. W 1 EL. [szt.]	ILOŚĆ PRĘTÓW RAZEM [szt.]	DŁ. OGÓLNA PRĘTÓW 6 RB500W [m]	8 RB500W [m]	12 RB500W [m]	16 RB500W [m]
[-]	[-]	[mm]	[-]	[cm]	[szt.]	[szt.]	[m]	[m]	[m]	[m]
RUSZT R1.04, R2.04, R3.04	1	16	RB500W	685	3	4	12	-	-	-	82,20
	2	12	RB500W	903		4	12	-	-	108,38	-
	3	12	RB500W	552		2	6	-	-	33,12	-
	4	6	RB500W	76		86	258	196,08	-	-	-
	5	16	RB500W	699		6	18	-	-	-	125,82
	6	12	RB500W	735		4	12	-	-	88,20	-
	7	12	RB500W	257		4	12	-	-	30,84	-
	8	6	RB500W	102		88	258	263,16	-	-	-
	9	8	RB500W	228		34	102	-	230,52	-	-
	10	6	RB500W	636		8	24	152,64	-	-	-
RUSZT R4.04	1	16	RB500W	685	1	4	4	-	-	-	27,40
	2	12	RB500W	903		4	4	-	-	36,12	-
	3	12	RB500W	552		2	2	-	-	11,04	-
	11	12	RB500W	82		43	43	-	-	35,26	-
	5	16	RB500W	699		6	6	-	-	-	41,94
	6	12	RB500W	735		4	4	-	-	29,40	-
	7	12	RB500W	257		4	4	-	-	10,28	-
	8	6	RB500W	102		86	86	87,72	-	-	-
	10	12	RB500W	636		10	10	-	-	63,60	-
	12	8	RB500W	286		34	34	-	97,24	-	-
RUSZT R5.04	5	16	RB500W	699	1	10	10	-	-	-	69,90
	6	12	RB500W	735		8	8	-	-	58,80	-
	7	12	RB500W	257		4	4	-	-	10,28	-
	8	6	RB500W	102		88	88	87,72	-	-	-
	10	12	RB500W	636		10	10	-	-	63,60	-
	12	8	RB500W	286		34	34	-	97,24	-	-
RUSZT R1.03, R2.03,R3.03, R4.03	1	16	RB500W	685	4	4	16	-	-	-	109,60
	2	12	RB500W	903		4	16	-	-	144,48	-
	3	12	RB500W	552		2	8	-	-	44,16	-
	13	6	RB500W	66		86	344	302,72	-	-	-
	5	16	RB500W	699		4	16	-	-	-	111,84
	6	12	RB500W	735		4	16	-	-	117,60	-
	14	6	RB500W	96		86	344	330,24	-	-	-
	10	12	RB500W	636		10	10	-	-	63,60	-
	15	8	RB500W	242		34	136	-	329,12	-	-
RUSZT R5.03	5	16	RB500W	699	1	8	8	-	-	-	55,92
	6	12	RB500W	735		8	8	-	-	58,80	-
	10	12	RB500W	636		10	10	-	-	63,60	-
	13	6	RB500W	66		86	86	75,68	-	-	-
	14	6	RB500W	96		86	86	82,56	-	-	-
	15	8	RB500W	242		34	34	-	82,28	-	-
DŁUGOŚĆ OGÓLNA							[m]	1576,52	838,40	1074,42	624,62
MASA 1 m PRĘTA							[kg]	0,222	0,395	0,888	1,578
MASA PRĘTÓW WG ŚREDNIC							[kg]	350,36	330,03	953,89	985,86
MASA PRĘTÓW WG GATUNKÓW STALI							[kg]		2620,13		
MASA CAŁKOWITA PRĘTÓW							[kg]		2620,13		

PATIO - PRACOWNIA PROJEKTOWA 71-250 BEZRZECZE UL. RAJSKA 1 tel. 693 226 079

PW

faza: PROJEKT WYKONAWCZY
branża: KONSTRUKCJA
inwestor: KARLIŃSKIE TOWARZYSTWO BUDOWNICTWA SPOŁECZNEGO sp. z o.o. 78-230 KARLINO ul.Wojska Polskiego 1
projektant: mgr inż.IRENA CIELSIELSKA spec.konstrukcyjna
projektant sprawdzający: mgr inż.KRZYSZTOF KUŚ spec.konstrukcyjna

tytuł: RUSZTY KOMINOWE R1.04-R5.04; R1.03-R5.03;
skala: 1:20
obiekt budowlany: BUDYNEK MIESZKALNY WIELORODZINNY nr 6
nr rys. 22
adres obiektu budowlanego: 78-230 Karlino ul. Koszalińska dz. nr 199 obręb 0003, jednostka ewid. Karlino
nazwa zamierzenia budowlanego: Budowa budynków wielorodzinnych nr 6 i nr 7 wraz zagospodarowaniem terenu i infrastrukturą techniczną - osiedle Biedronka przy ul. Koszalińskiej w Karlinie, dz.nr 198, 199, 200, 201/1, 201/2, 211 obręb 0003 Karlino
Nr uprz.: 198/SZ/76
Podpis:
ZAP/0128/POOK/12
data opracowania: 04. 2022

PRAWA AUTORSKIE ZASTRZEŻONE - projekt chroniony prawem autorskim zgodnie z art.1 i nast. Ustawy o Prawie Autorskim i Prawach Pokrewnych z dn. 4 lutego 1994r. (Dz.U. nr 24 poz 83 z 23.02.95)