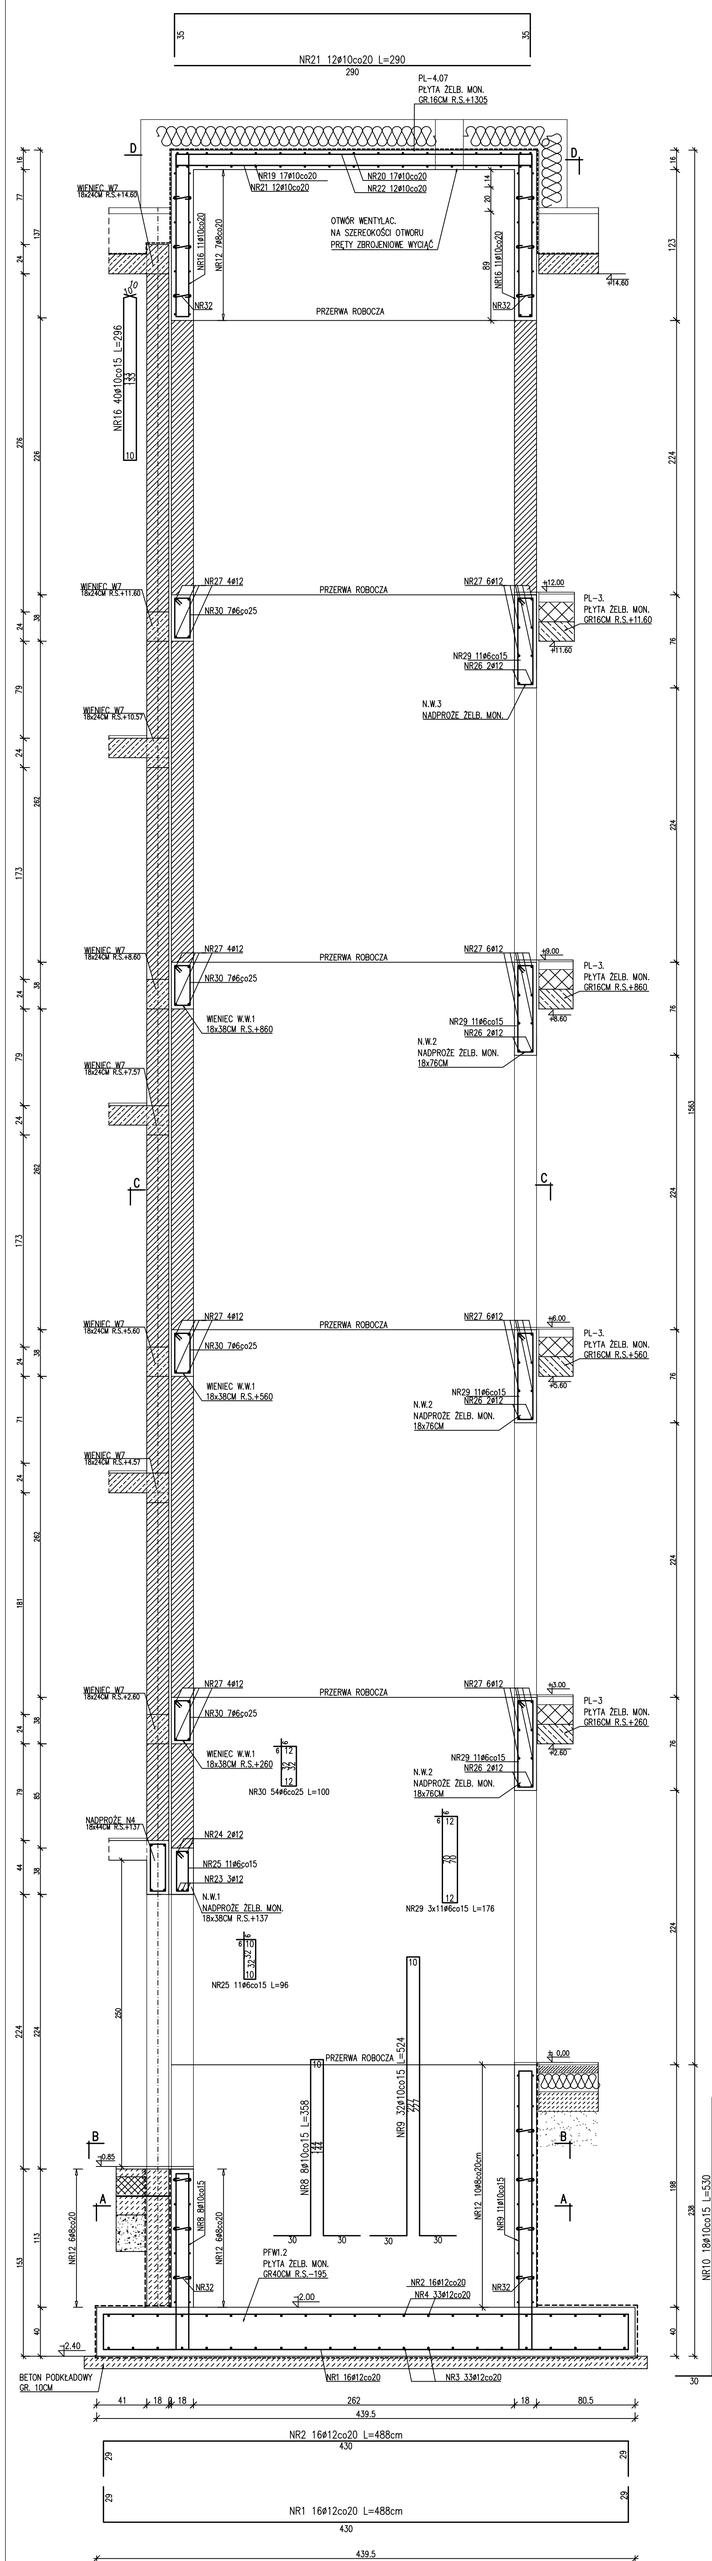

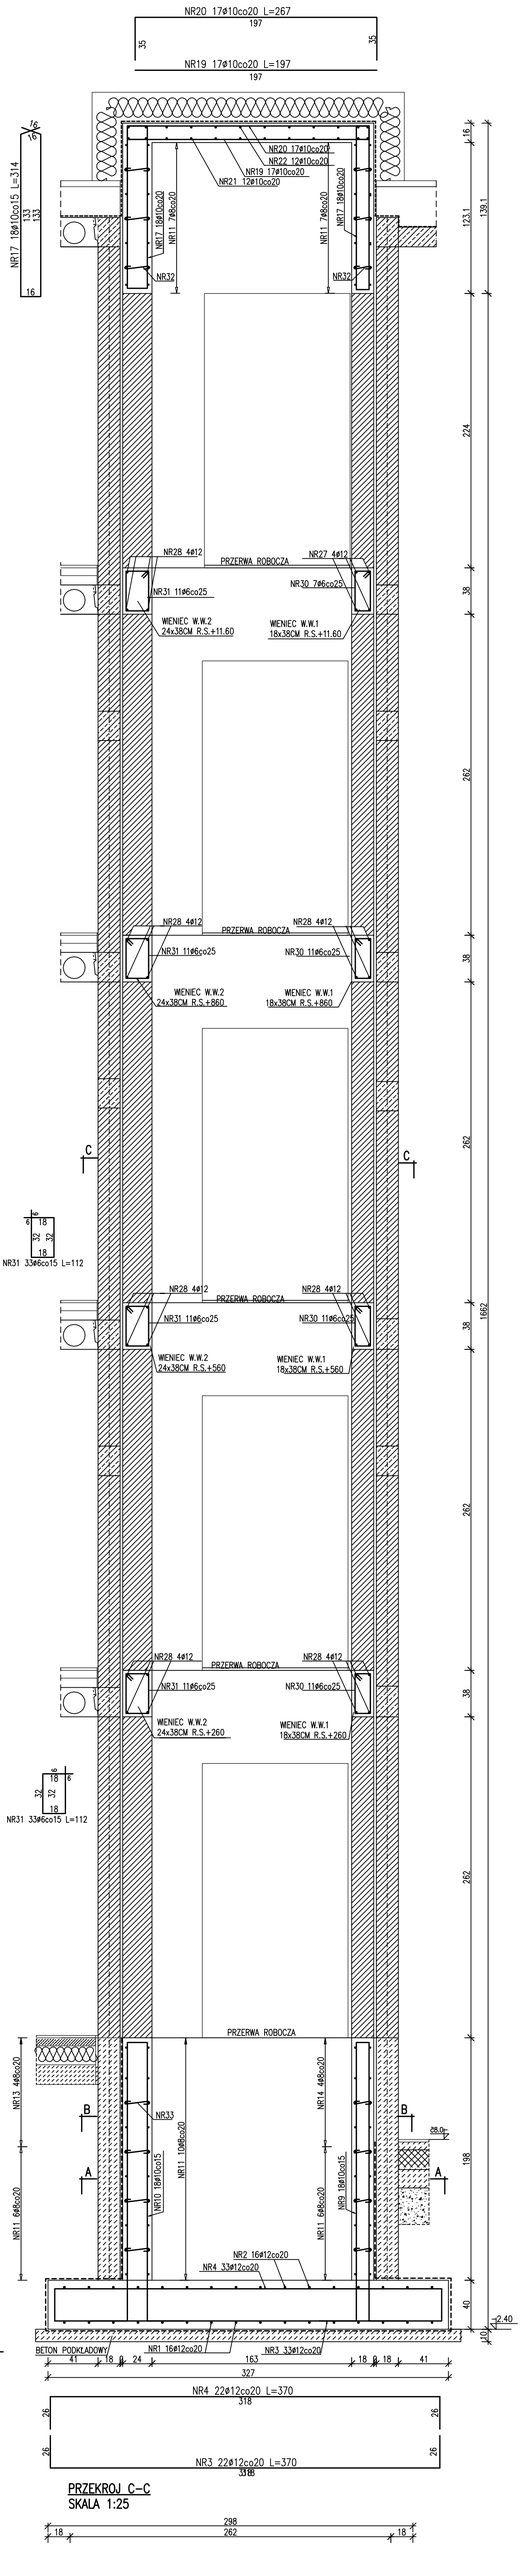

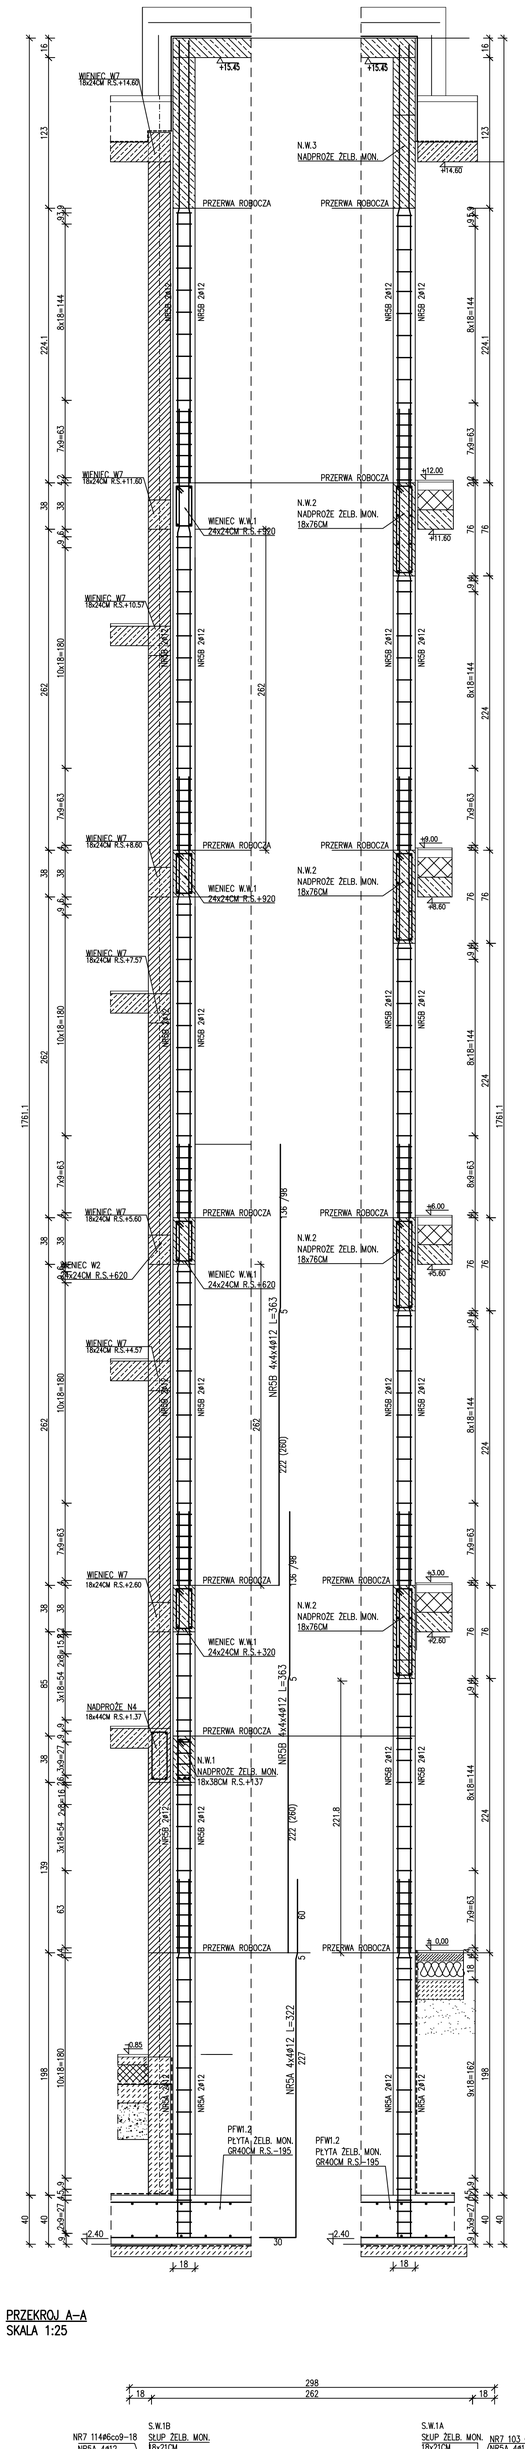

N.W.2 NADPROŻE
SKALA 1:25

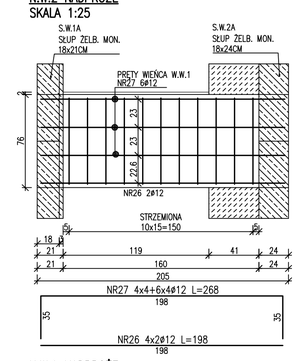

N.W.1 NADPROŻE
SKALA 1:25

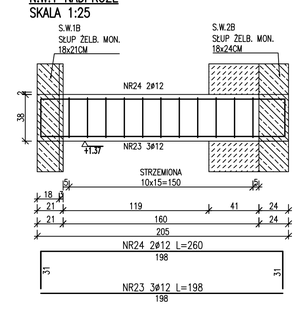

ZBROJENIE NAROŻY
SKALA 1:25

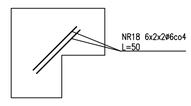

UWAGA
KAŻDE NAROŻE OTWORU W ŚCIANACH ŻELBETOWYCH SZYBU ZBROIĆ PRĘTAMI NR18
PRĘTY UKŁADAĆ OD STRONY WEWNĘTRZNEJ I ZEWNĘTRZNEJ SZYBU

ZESTAWIENIE STALI ZBROJENIOWEJ

ELEM.	DANE PRĘTÓW NR	ϕ	STAL	DŁ. [cm]	ELEM.	ILOŚĆ PRĘTÓW W 1 EL.	ILOŚĆ PRĘTÓW RAZEM	DŁ. OGÓLNA PRĘTÓW 8 RB500W [m]	8 RB500W [m]	10 RB500W [m]	12 RB500W [m]
[-]	[-]	[mm]	[-]	[-]	[szt.]	[szt.]	[szt.]	[m]	[m]	[m]	[m]
WINDA	1	12	RB500W	488	1	16	16	-	-	-	78.08
	2	12	RB500W	488		16	16	-	-	-	78.08
	3	12	RB500W	370		22	22	-	-	-	81.40
	4	12	RB500W	370		22	22	-	-	-	81.40
	5A	12	RB500W	322		8	8	-	-	-	25.76
	5	12	RB500W	363		16	16	-	-	-	58.08
	6	6	RB500W	72		217	217	156.24	-	-	-
	7	6	RB500W	68		217	217	147.56	-	-	-
	8	10	RB500W	358		8	8	-	-	28.64	-
	9	10	RB500W	524		32	32	-	-	167.68	-
	10	10	RB500W	530		18	18	-	-	95.40	-
	11	8	RB500W	382		57	57	-	206.14	-	-
	12	8	RB500W	269		60	60	-	161.40	-	-
	13	8	RB500W	458		5	5	-	22.90	-	-
	14	8	RB500W	327		5	5	-	16.35	-	-
	15	8	RB500W	371		5	5	-	18.55	-	-
	16	10	RB500W	295		40	40	-	-	118.40	-
	17	10	RB500W	314		18	18	-	-	56.52	-
	18	6	RB500W	50		24	24	12.00	-	-	-
	19	10	RB500W	197		17	17	-	-	33.49	-
	20	10	RB500W	267		17	17	-	-	45.39	-
	21	10	RB500W	220		21	21	-	-	60.90	-
	22	10	RB500W	360		21	21	-	-	75.60	-
	23	12	RB500W	198		3	3	-	-	-	5.94
	24	12	RB500W	260		2	2	-	-	-	5.20
	25	6	RB500W	96		11	11	10.56	-	-	-
	26	12	RB500W	198		8	8	-	-	-	15.84
	27	12	RB500W	268		40	40	-	-	-	107.20
	28	12	RB500W	361		28	28	-	-	-	101.08
	29	6	RB500W	176		33	33	58.08	-	-	-
	30	6	RB500W	100		72	72	72.00	-	-	-
	31	6	RB500W	112		44	44	49.28	-	-	-
	32	6	RB500W	26		106	106	27.56	-	-	-
	33	6	RB500W	32		48	48	15.36	-	-	-
							DŁUGOŚĆ OGÓLNA	[m]	533.28	425.54	682.02	638.06
							MASA 1 m PRĘTA	[kg]	0.222	0.395	0.617	0.888
							MASA PRĘTÓW WG ŚREDNIC	[kg]	118.36	167.91	420.49	566.48
							MASA PRĘTÓW WG GATUNKÓW STALI	[kg]		1273.24		
							MASA CAŁKOWITA PRĘTÓW	[kg]		1273.24		

ŚCIANY SZYBU WINDOWEGO MUROWANE Z BLOCZKÓW SILIKATOWYCH GR 18CM I 24CM KL.20
NA ZAPRAWIE CEMENTOWEJ M10

ELEMENTY ŻELBETOWE
BETON B25 C20/25 fcd=13.3MPa
BETON PODKŁADOWY B10 C8/10
STAL ZBROJENIOWA A-IIIN RB500W fyd=420MPa
OTULINA c=2,0CM PŁYTY
OTULINA c=2,5CM ELEM. BELKOWE, ŚCIANY
OTULINA c=5,0CM FUNDAMENTY

UWAGA
- PRZED ZAMÓWIENIEM DŹWIGU I WYKONANIEM SZYBU SPRAWDZIĆ ZGODNOŚĆ PROJ. SZYBU Z WYMAGANIAMI PRODUCENTA DŹWIGU
- W PŁYCIE STROPOWEJ NADSZYBIA ZAMONOTOWAĆ HAKI MONTAŻOWE WG WYMAGAŃ PRODUCENTA DŹWIGU

BUDYNEK NR 6 PPP ±0,00=25,04 m npm
PPF=-2,40=22,64 m npm

PATIO - PRACOWNIA PROJEKTOWA 71-250 BEZRZECZE UL. RAJSKA 1 tel. 693 226 079

fazа: PROJEKT WYKONAWCZY	rysunek: SZYB WINDY		skala: 1:25
branża: KONSTRUKCJA			
inwestor: KARLIŃSKIE TOWARZYSTWO BUDOWNICTWA SPOŁECZNEGO sp. z o.o. 78-230 KARLINO ul.Wojska Polskiego 1	obiekt budowlany: BUDYNEK MIESZKALNY WIELORODZINNY nr 6		nr rys. 24
	adres obiektu budowlanego: 78-230 Karlino ul. Koszalińska dz. nr 199 obręb 0003, jednostka ewid. Karlino		
projektant: mgr inż.IRENA CIESIELSKA specjalność architektoniczna	Nr upr.: 198/SZ/78	Podpis	nazwa zamierzenia budowlanego: Budowa budynków wielorodzinnych nr 6 i nr 7 wraz zagospodarowaniem terenu i infrastrukturą techniczną - osiedle Bielkonia przy ul. Koszalińskiej w Karlinie, dz.nr 198, 199, 200, 201/1, 201/2, 211 obręb 0003 Karlino	data opracowania: 04. 2021
projektant sprawdzający: mgr inż.KRZYSZTOF KUŚ specjalność architektoniczna	ZAP/0129/POOK/12		

PRAWA AUTORSKIE ZASTRZEŻONE - projekt chroniony prawem autorskim zgodnie z art.1 i nast. Ustawy o Prawie Autorskim i Prawach Pokrewnych z dn. 4 lutego 1994r. (Dz.U. nr 24 poz 83 z 23.02.95)