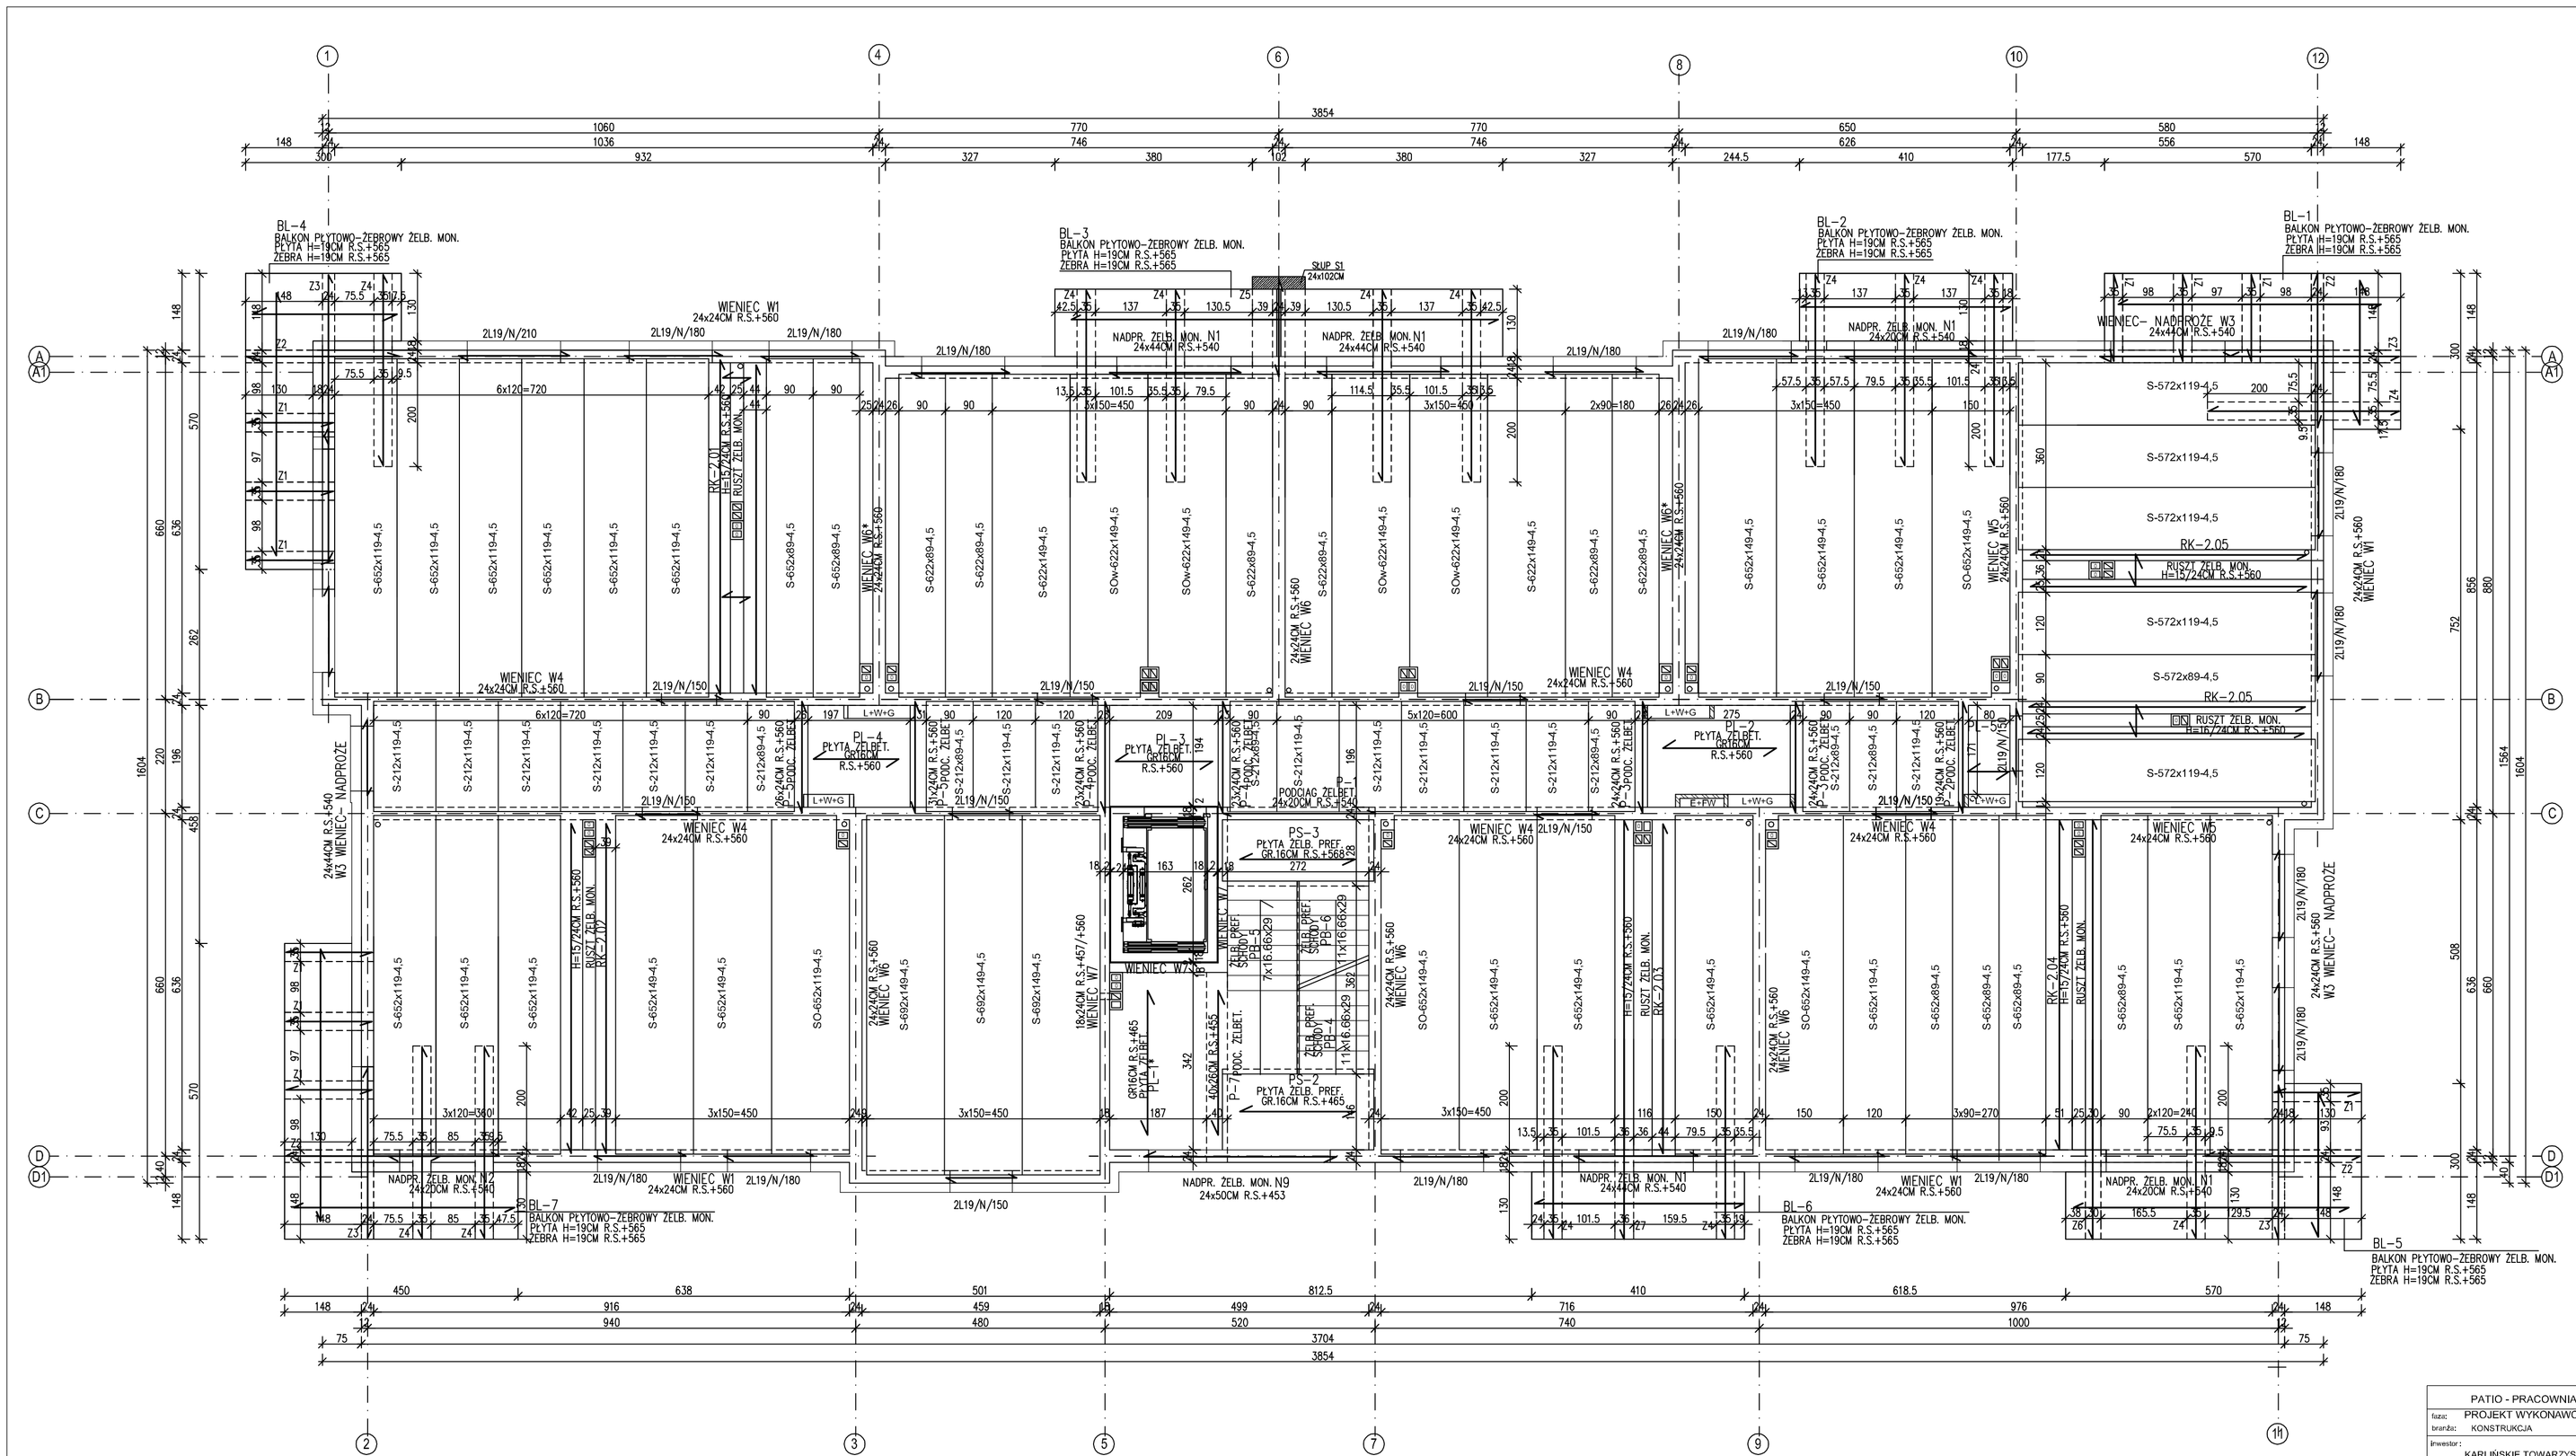

PŁYTY STROPOWE PREFABRYKOPWANE TYPU S-240
OBCIĄŻENIA ZEWNĘTRZNE 4,5KN/M2

ZESTAWIENIE PŁYT KANAŁOWYCH

S-692x149-4,5 - SZT 3
SO-652x149-4,5 - SZT 4
S-652x149-4,5 - SZT 8
S-652x119-4,5 - SZT 12
S-652x89-4,5 - SZT 6
SOw-622x149-4,5 - SZT 4 PŁYTA WZMOCNIONA POD OPARCIE BLOKU KOMINOWEGO
S-622x149-4,5 - SZT 2
S-622x89-4,5 - SZT 6
S-572x119-4,5 - SZT 5
S-572x89-4,5 - SZT 1
S-212x119-4,5 - SZT 14
S-212x89- 4,5 - SZT6

ELEMENTY ŻELBETOWE
BETON B25 C20/25 fcd=13,3MPa
BETON PODKŁADOWY B15 C12/15
STAL ZBROJENIOWA A-IIIN RB500W fyd=420MPa
OTULINA c=2,0CM PŁYTY
OTULINA c=2,5CM ELEM. BELKOWE
OTULINA c=5,0CM FUNDAMENTY

ŚCIANY KOND. NADZIEMNYCH GR. 24CM

BLOCZKI SILIKAT GR. 24CM I 18CM KL.20
NA ZAPRAWIE M10
ŚCIANY ODDZIELAJĄCE MIESZKANIA OD KOMUNIKACJI OGÓLNEJ, WÓZKOWNI
I KOMÓREK LOKATORSKIECH MUROWAĆ Z BLOCZKÓW SILIKATOWYCH
O WSPÓŁCZYNNIKU PRZEWODZENIA CIEPŁA Λ=0.46 W/mK

FILARKI MIĘDZYOKIENNE O SZEROKOŚCI MNIEJSZEJ NIŻ 60CM
MUROWAĆ Z CEGŁY CERAMICZNEJ PEŁNEJ KL.15
NA ZAPRAWIE CEM.-WAP. M10

KOMINY
PUSTAKI KOMINOWE I WENTYLACYJNE BETONOWE
MUROWANIE NA ZAPRAWIE CEM.-WAP. M5

STROPY KANAŁOWE
PREFABRYKOWANE TYPU S-240
OBC. PONAD CIĘŻAR WŁASNY MEKS. 4,5kN/m2

ELEMENTY UZUPEŁNIAJACE STROPÓW ŻELBETOWE MONOLITYCZNE
ZBROJONE STALĄ AIIIN
ŚCIANY SZYBU WINDOWEGO MUROWANE Z BLOCZKÓW
SILIKAT GR.24CM I 18CM KL.20
NA ZAPRAWIE CEMENTOWEJ M10 ORAZ ŻELBETOWE MONOLIT.

PATIO - PRACOWNIA PROJEKTOWA 71-250 BEZRZECZE UL. RAJSKA 1 tel. 693 226 079

fazа: PROJEKT WYKONAWCZY
branża: KONSTRUKCJA

rysunek: UKŁAD ELEMENTÓW KONSTRUKCYJNYCH I PIĘTRA

skala: 1:75

inwestor: KARLIŃSKIE TOWARZYSTWO BUDOWNICTWA SPÓŁDZIELCZEGO sp. z o.o. 78-230 KARLINO ul.Wojska Polskiego 1

obiekt budowlany: BUDYNEK MIESZKALNY WIELORODZINNY nr 6

nr rys. 4

adres obiektu budowlanego: 78-230 Karlino ul. Koszalińska dz. nr 199 obręb 0003, jednostka ewid. Karlino

branża zamierzenia budowlanego:

projektant: mgr inż.IRENA CIESIELSKA spec.projektowi architektoniczne	Nr upr.,	Podpis
projektant sprawdzający:	198/SZ/76	
mgr inż.KRZYSZTOF KUŚ spec.projektowi architektoniczne	ZAP/0129/POOK/12	

Budowa budynków wielorodzinnych nr 6 i nr 7 wraz zagospodarowaniem terenu i infrastruktura techniczną - osiedle Słoneczna przy ul. Koszalińskiej w Karlinie, dz.nr 198, 199, 200, 201/1, 201/2, 211 obręb 0003 Karlino

data opracowania: 04. 2022

PRAWA AUTORSKIE ZASTRZEŻONE - projekt chroniony prawem autorskim zgodnie z art.1 i nast. Ustawy o Prawie Autorskim i Prawach Pokrewnych z dn. 4 lutego 1994r. (Dz.U. nr 24 poz 83 z 23.02.95)