ŁAWA FUNDAMENTOWA LF1/LF1*

SKALA 1:20

OZNACZNIA Z GWIAZDKĄ DOTYCZĄ ŚCIAN KONSTRUKCYJNYCH WEWNĘTRZNYCH

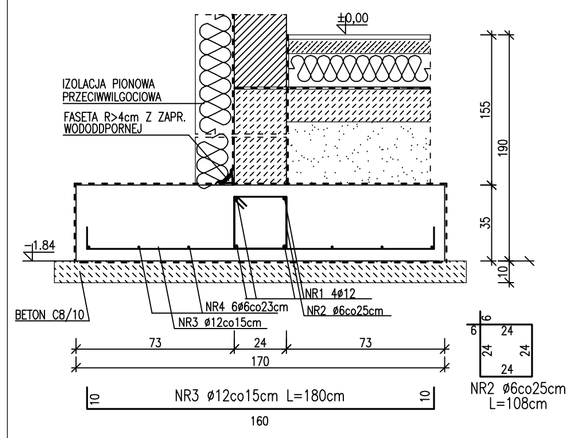

ŁAWA FUNDAMENTOWA LF-2

SKALA 1:20

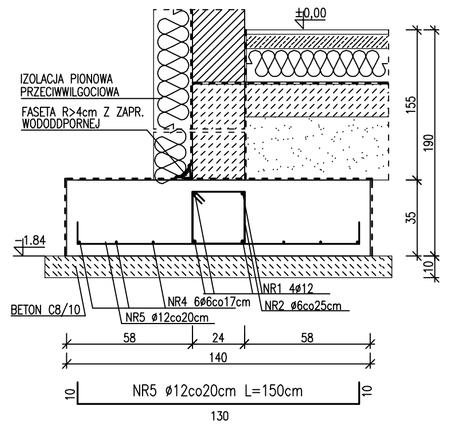

ŁAWA FUNDAMENTOWA LF-3

SKALA 1:20

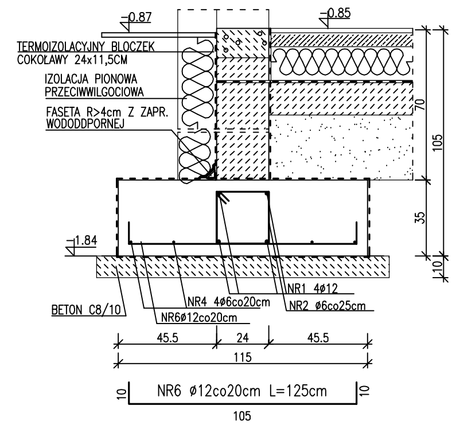

ŁAWA FUNDAMENTOWA LF-4/LF4*

SKALA 1:20

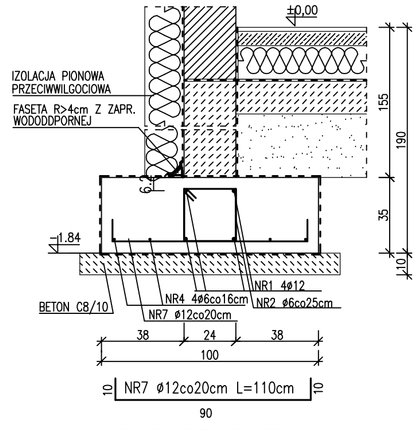

USKOK ŁAWY FUNDAMENTOWEJ W OSI 10

SKALA 1:20

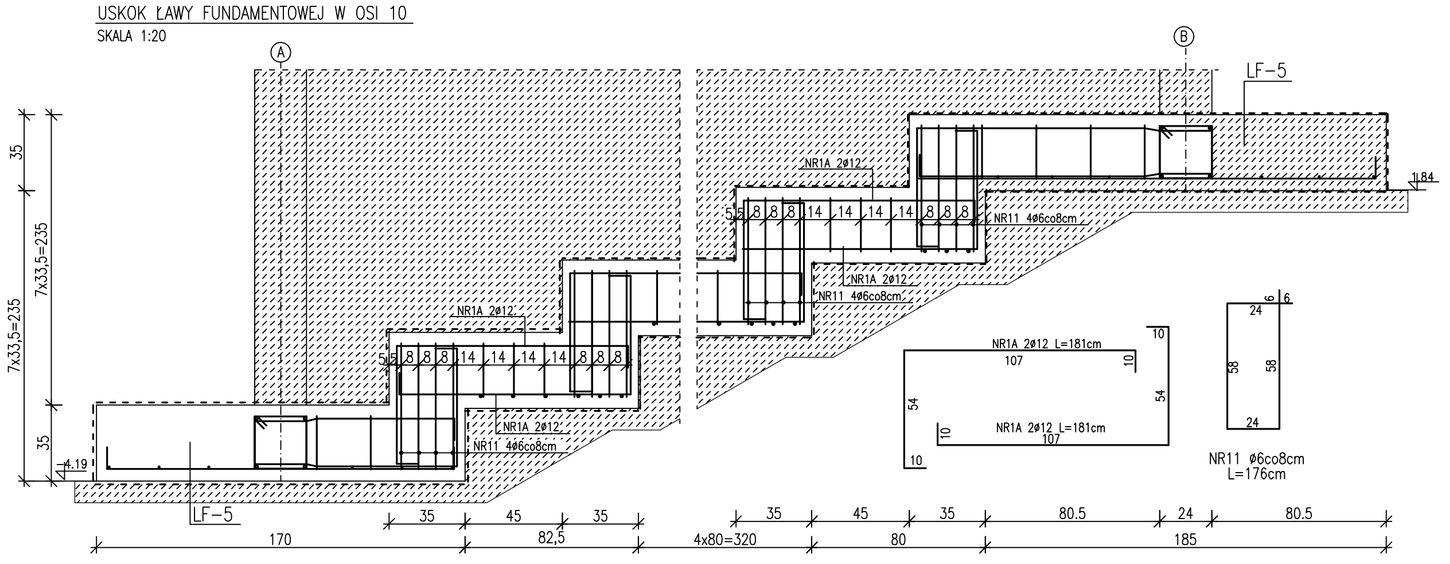

USKOK ŁAWY FUNDAMENTOWEJ LF5

W MIEJSCU POŁĄCZENIA Z WINDĄ

SKALA 1:20

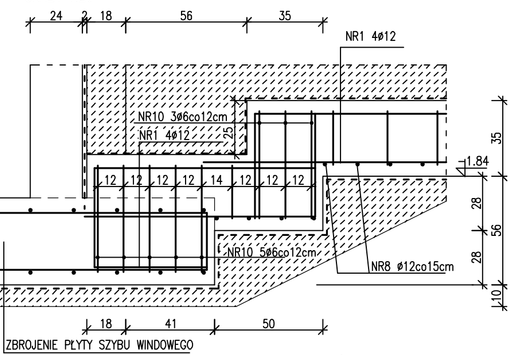

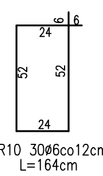

NR10 3ø6co12cm
L=164cm

ŁAWA FUNDAMENTOWA LF5

SKALA 1:20

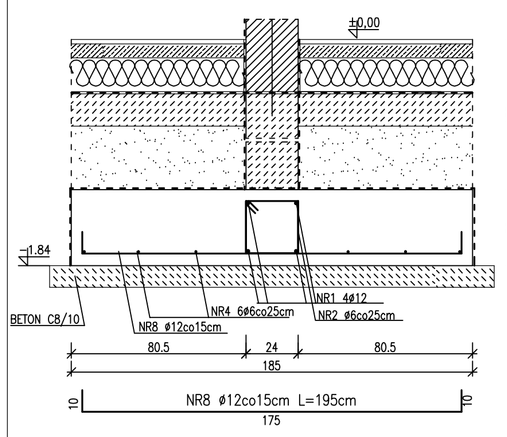

ŁAWA FUNDAMENTOWA LF6

SKALA 1:20

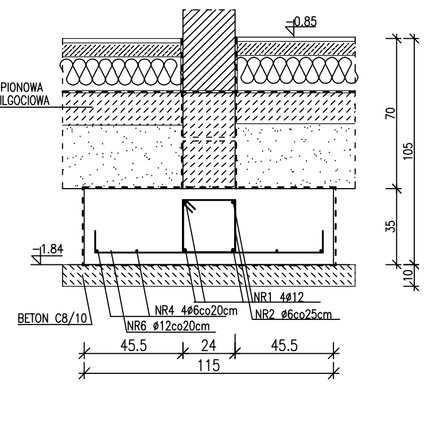

ŁAWA FUNDAMENTOWA LF7

SKALA 1:20

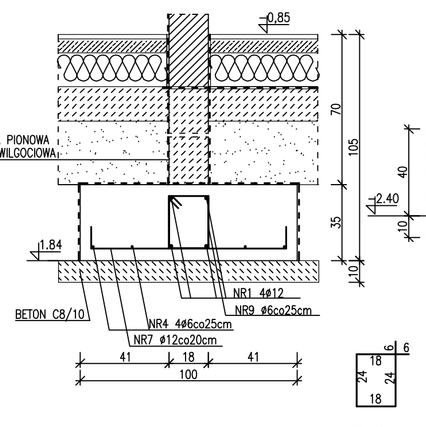

NR9 ø6co25cm
L=96cm

ELEM.	ZESTAWIENIE STALI ZBROJENIOWEJ								DŁ. OGÓLNA PRĘTÓW		
	DANE PRĘTÓW				ELEM.	W 1 EL.	RAZEM		Ø 12 RB500W	Ø 8 RB500W	Ø 6 RB500W
	NR	fi	STAL	Dł.							
[-]	[-]	[mm]	[-]	[cm]	[szt.]	[szt.]	[szt.]		[m]	[m]	[m]
ŁAWY FUND.	1	12	RB500W	25150	1	4	4		-	-	1006.00
	1A	12	RB500W	181		112	112		-	-	200.72
	2	6	RB500W	108		996	996		1075.68	-	-
	3	12	RB500W	180		497	497		-	-	894.60
	4	6	RB500W	16130		6	6		967.80		-
	4	6	RB500W	7854		4	4		314.16		-
	5	12	RB500W	150		101	101		-	-	151.50
	6	12	RB500W	125		69	69		-	-	86.25
	7	12	RB500W	110		312	312		-	-	343.20
	8	12	RB500W	195		443	443		-	-	863.85
	9	6	RB500W	96		9	9		8.64		-
	10	6	RB500W	156		30	30		47.40		-
	11	6	RB500W	176		112	112		197.12		
DŁUGOŚĆ OGÓŁ NA							[m]		2610.80	0.00	3548.12
MASA 1 m PRĘTA							[kg]		0.222	0.395	0.888
MASA PRĘTÓW WG ŚREDNIC							[kg]		579.48	0.00	3150.07
MASA PRĘTÓW WG GATUNKÓW STALI							[kg]			3729.55	
MASA CAŁKOWITA PRĘTÓW							[kg]			3729.55	

BETON C20/25
BETON PODKŁADOWY
C8/10
STAL ZBROJENIOWA
A-IIIN RB500W fyd=420MPa
OTULINA :
FUNDAMENTY 5CM

SZCZEGÓŁY ŁAW FUDAMENTOWYCH LF-8; LF-9
PRZEDSTAWIONO NA RYS.K 12

BUDYNEK NR 6

PPP ±0,00=25,04 m npm
PPF=-1,84-(-4,19)=23,20-20,85m m npm

PATIO - PRACOWNIA PROJEKTOWA 71-250 BEZRZECZE UL. RAJSKA 1 tel. 693 226 079

fazie: PROJEKT WYKONAWCZY		rysunek: SZCZEGÓŁY ŁAW FUNDAMENTOWYCH	skala: 1:20
branża: KONSTRUKCJA			
inwestor: KARLIŃSKIE TOWARZYSTWO BUDOWNICTWA SPOŁECZNEGO sp. z o.o. 78-230 KARLINO ul.Wojska Polskiego 1		obiekt budowlany: BUDYNEK MIESZKALNY WIELORODZINNY nr 6	nr rys. 9
		adres obiektu budowlanego: 78-230 Karlino ul. Koszalińska dz. nr 199 obręb 0003, Jednostka ewid. Karlino	
projektant: mgr inż.IRENA CIESIELSKA specjalność architektoniczna	Nr upr.: 198/SZ/76 / Podpis	nazwa zamierzenia budowlanego: Budowa budynków wielorodzinnych nr 6 i nr 7 wraz zagospodarowaniem terenu i infrastruktury technicznej - osiedle Bledronka przy ul. Koszalińskiej w Karlinie, dz.nr 198, 199, 200, 201/1, 201/2, 211 obręb 0003 Karlino	data oprac. 04. 2022
projektant sprawdzający: mgr inż.KRZYSZTOF KUŚ specjalność architektoniczna	ZAP/0129/POOK/12		

PRAWA AUTORSKIE ZASTRZEŻONE - projekt chroniony prawem autorskim zgodnie z art.1 i nast. Ustawy o Prawie Autorskim i Prawach Pokrewnych z dn. 4 lutego 1994r. (Dz.U. nr 24 poz 83 z 23.02.95)