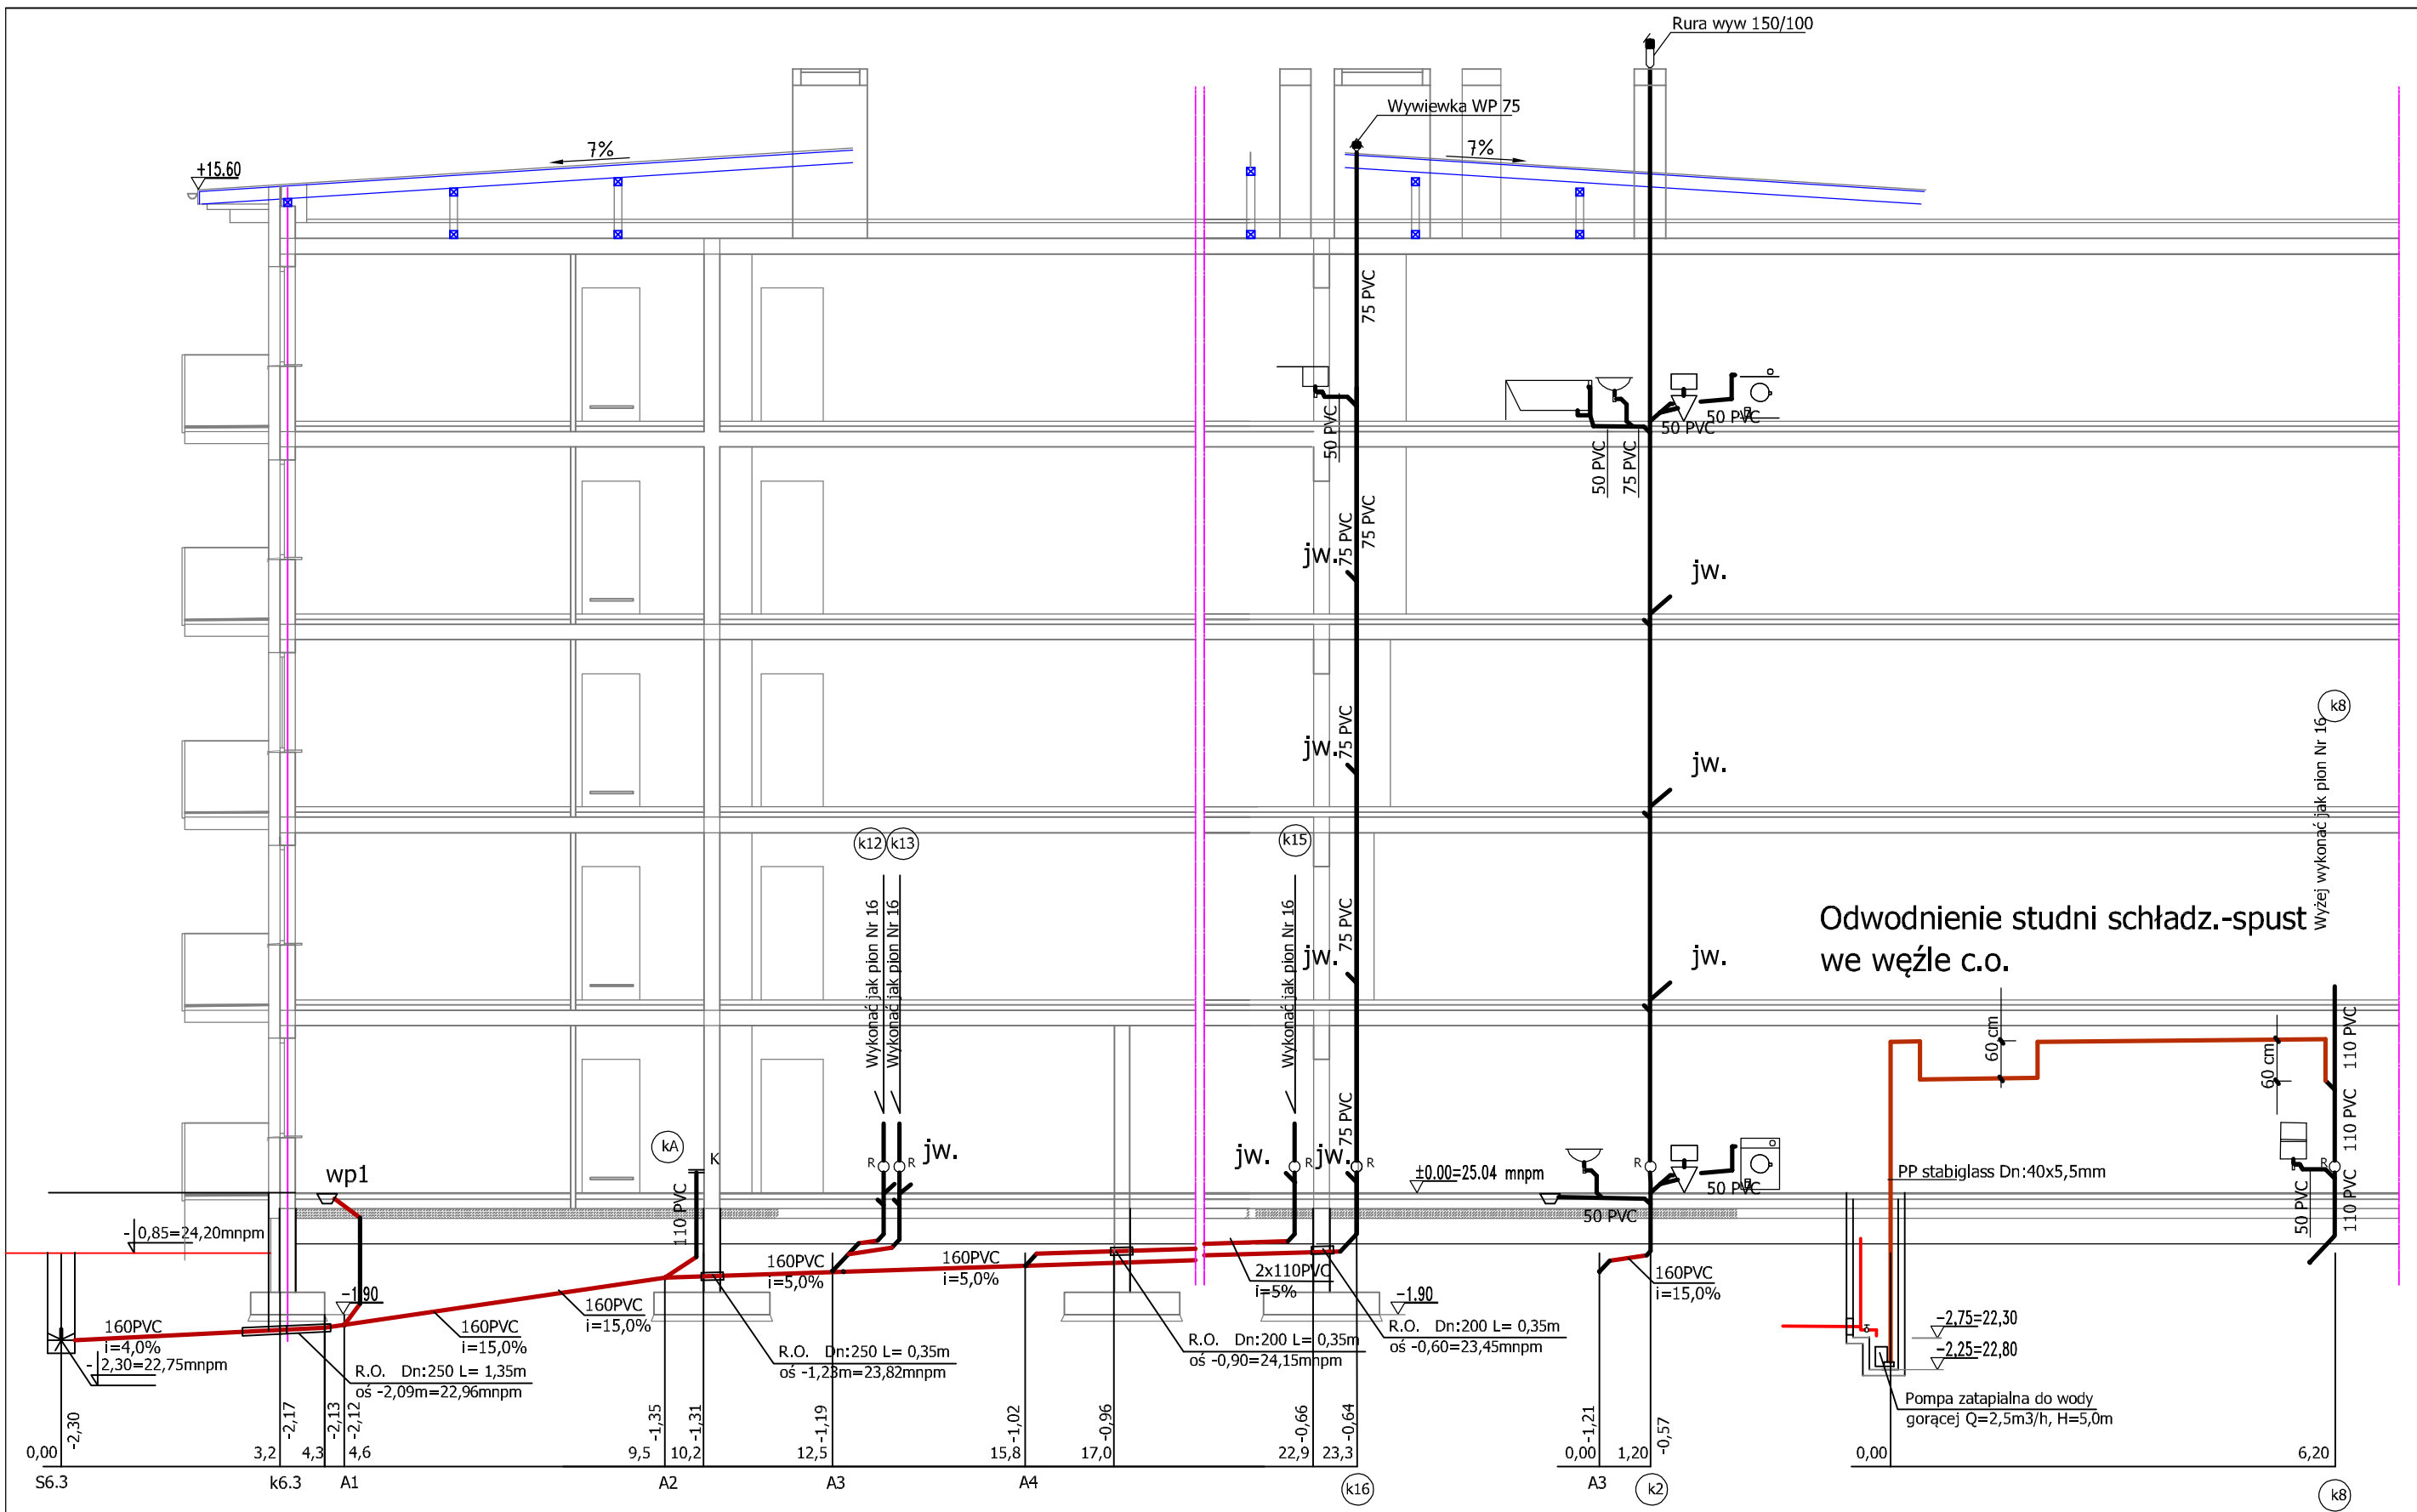

PATIO - PRACOWNIA PROJEKTOWA 71-250 BEZRZECZE UL. RAJSKA 1 tel. 693 226 079			PT
faza: PROJEKT WYKONAWCZY branża: SANITARNA		rysunek: ROZWINĘCIE INST KAN. SANIT I INSTALACJE WOD-KAN	skala: 1:100
Inwestor: KARLIŃSKIE TOWARZYSTWO BUDOWNICTWA SPOŁECZNEGO sp. z o.o. 78-230 KARLINO ul.Wojska Polskiego 1		obiekt budowlany: BUDYNEK MIESZKALNY WIELO-RODZINNY nr 6. INSTALACJE SANITARNE adres obiektu budowlanego: 78-230 Karlino ul. Koszalińska dz. nr 199 obręb 0003, jednostka ewid. Karlino	nr rys. IS-4
projektant	Nr upr.:	Podpis	
mgr Inż. BOGDAN TRUN specjalność: instalacyjno-inżynieryjna w zakresie instalacji sanitarnych	UAN/U/7342/104/92		nazwa zamierzenia budowlanego: Budowa budynków wielorodzinnych nr 6 i nr 7 wraz zagospodarowaniem terenu i infrastrukturą techniczną - osiedle Biedronka przy ul. Koszalińskiej w Karlinie, dz.nr 198, 199, 200, 201/1, 201/2, 211 obręb 0003 Karlino	data oprac: kwiecień 2022
projektant sprawdzający			
mgr inż. JOLANTA SZYMAŃSKA specjalność: instalacyjno-inżynieryjna w zakresie instalacji sanitarnych	UAN/U/7210/187/89		