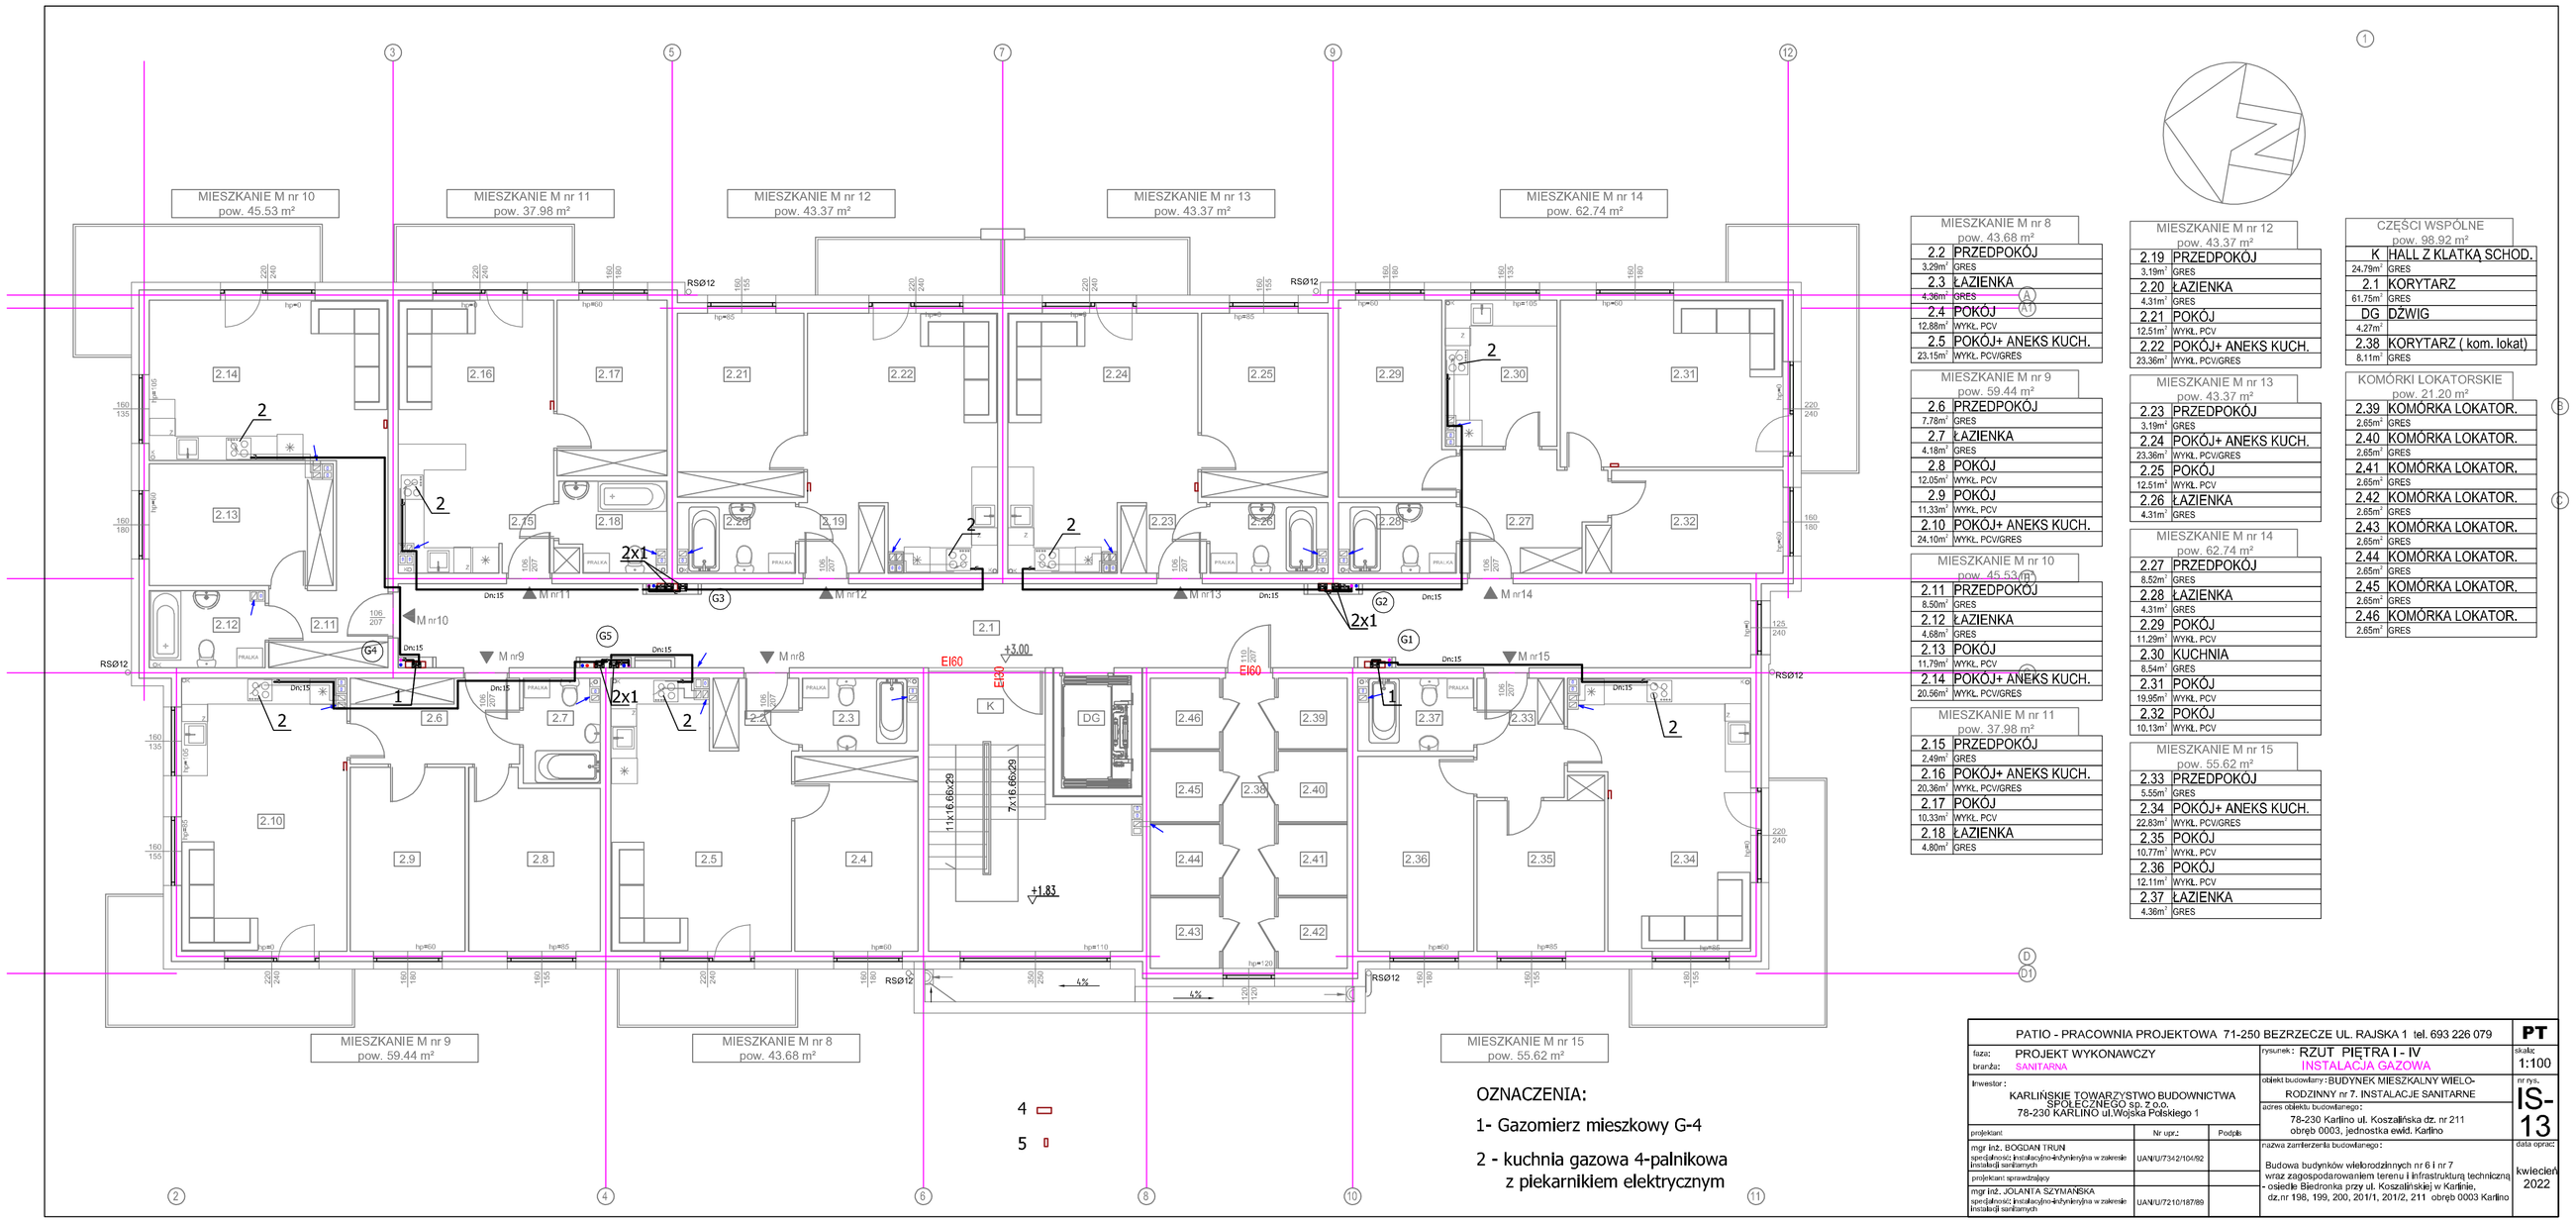

MIESZKANIE M nr 8
pow. 43.68 m²

2.2	PRZEDPOKÓJ	3,29m² GRES
2.3	ŁAZIENKA	4,36m² GRES
2.4	POKÓJ	12,86m² WYKL. PCV
2.5	POKÓJ+ ANEKS KUCH.	23,15m² WYKL. PCV/GRES

MIESZKANIE M nr 9
pow. 59.44 m²

2.6	PRZEDPOKÓJ	7,78m² GRES
2.7	ŁAZIENKA	4,18m² GRES
2.8	POKÓJ	12,05m² WYKL. PCV
2.9	POKÓJ	11,33m² WYKL. PCV
2.10	POKÓJ+ ANEKS KUCH.	24,10m² WYKL. PCV/GRES

MIESZKANIE M nr 10
pow. 45.53 m²

2.11	PRZEDPOKÓJ	8,50m² GRES
2.12	ŁAZIENKA	4,68m² GRES
2.13	POKÓJ	11,79m² WYKL. PCV
2.14	POKÓJ+ ANEKS KUCH.	20,56m² WYKL. PCV/GRES

MIESZKANIE M nr 11
pow. 37.98 m²

2.15	PRZEDPOKÓJ	2,49m² GRES
2.16	POKÓJ+ ANEKS KUCH.	20,36m² WYKL. PCV/GRES
2.17	POKÓJ	10,33m² WYKL. PCV
2.18	ŁAZIENKA	4,80m² GRES

MIESZKANIE M nr 12
pow. 43.37 m²

2.19	PRZEDPOKÓJ	3,18m² GRES
2.20	ŁAZIENKA	4,31m² GRES
2.21	POKÓJ	12,51m² WYKL. PCV
2.22	POKÓJ+ ANEKS KUCH.	23,36m² WYKL. PCV/GRES

MIESZKANIE M nr 13
pow. 43.37 m²

2.23	PRZEDPOKÓJ	3,18m² GRES
2.24	POKÓJ+ ANEKS KUCH.	23,36m² WYKL. PCV/GRES
2.25	POKÓJ	12,51m² WYKL. PCV
2.26	ŁAZIENKA	4,31m² GRES

MIESZKANIE M nr 14
pow. 62.74 m²

2.27	PRZEDPOKÓJ	8,52m² GRES
2.28	ŁAZIENKA	4,31m² GRES
2.29	POKÓJ	11,29m² WYKL. PCV
2.30	KUCHNIA	8,54m² GRES
2.31	POKÓJ	19,95m² WYKL. PCV
2.32	POKÓJ	10,13m² WYKL. PCV

MIESZKANIE M nr 15
pow. 55.62 m²

2.33	PRZEDPOKÓJ	5,59m² GRES
2.34	POKÓJ+ ANEKS KUCH.	22,83m² WYKL. PCV/GRES
2.35	POKÓJ	10,77m² WYKL. PCV
2.36	POKÓJ	12,11m² WYKL. PCV
2.37	ŁAZIENKA	4,36m² GRES

CZĘŚCI WSPÓLNE
pow. 98.92 m²

K	HALL Z KLATKĄ SCHOD.	24,79m² GRES
2.1	KORYTARZ	61,75m² GRES
DG	DŹWIG	4,27m²
2.38	KORYTARZ (kom. lokat)	8,11m² GRES

KOMÓRKI LOKATORSKIE
pow. 21.20 m²

2.39	KOMÓRKA LOKATOR.	2,65m² GRES
2.40	KOMÓRKA LOKATOR.	2,65m² GRES
2.41	KOMÓRKA LOKATOR.	2,65m² GRES
2.42	KOMÓRKA LOKATOR.	2,65m² GRES
2.43	KOMÓRKA LOKATOR.	2,65m² GRES
2.44	KOMÓRKA LOKATOR.	2,65m² GRES
2.45	KOMÓRKA LOKATOR.	2,65m² GRES
2.46	KOMÓRKA LOKATOR.	2,65m² GRES

PATIO - PRACOWNIA PROJEKTOWA 71-250 BEZRZECZE UL. RAJSKA 1 tel. 693 226 079

PT

fazа: PROJEKT WYKONAWCZY
branża: SANITARNA

rysunek: RZUT PIĘTRA I - IV
INSTALACJA GAZOWA

skala: 1:100

inwestor:
KARLIŃSKIE TOWARZYSTWO BUDOWNICTWA SPOŁECZNEGO sp. z o.o.
78-230 KARLINO ul.Wojska Polskiego 1

obiekt budowlany: BUDYNEK MIESZKALNY WIELO-RODZINNY nr 7. INSTALACJE SANITARNE

adres obiektu budowlanego:
78-230 Karlino ul. Koszalińska dz. nr 211
obręb 0003, jednostka ewid. Karlino

nr rys.
IS-13

projektant:	nr upr.:	Podpis
mgr inż. BOGDAN TRUNI specjalności instalacyjno-kominiarskiej w zakresie instalacji sanitarnych	UA/IU/7342/2104/52	
projektant sprawdzający		
mgr inż. JOLANTA SZYMAŃSKA specjalności instalacyjno-kominiarskiej w zakresie instalacji sanitarnych	UA/IU/7210/18789	

- nazwa zamierzenia budowlanego:
Budowa budynków wielorodzinnych nr 6 i nr 7
wraz zagospodarowaniem terenu i infrastrukturą techniczną
- oajezdzie Bledzinska przy ul. Koszalińskiej w Karlinie,
dz.nr 198, 199, 200, 201/1, 201/2, 211 obręb 0003 Karlino

data opracowania: kwiecień 2022