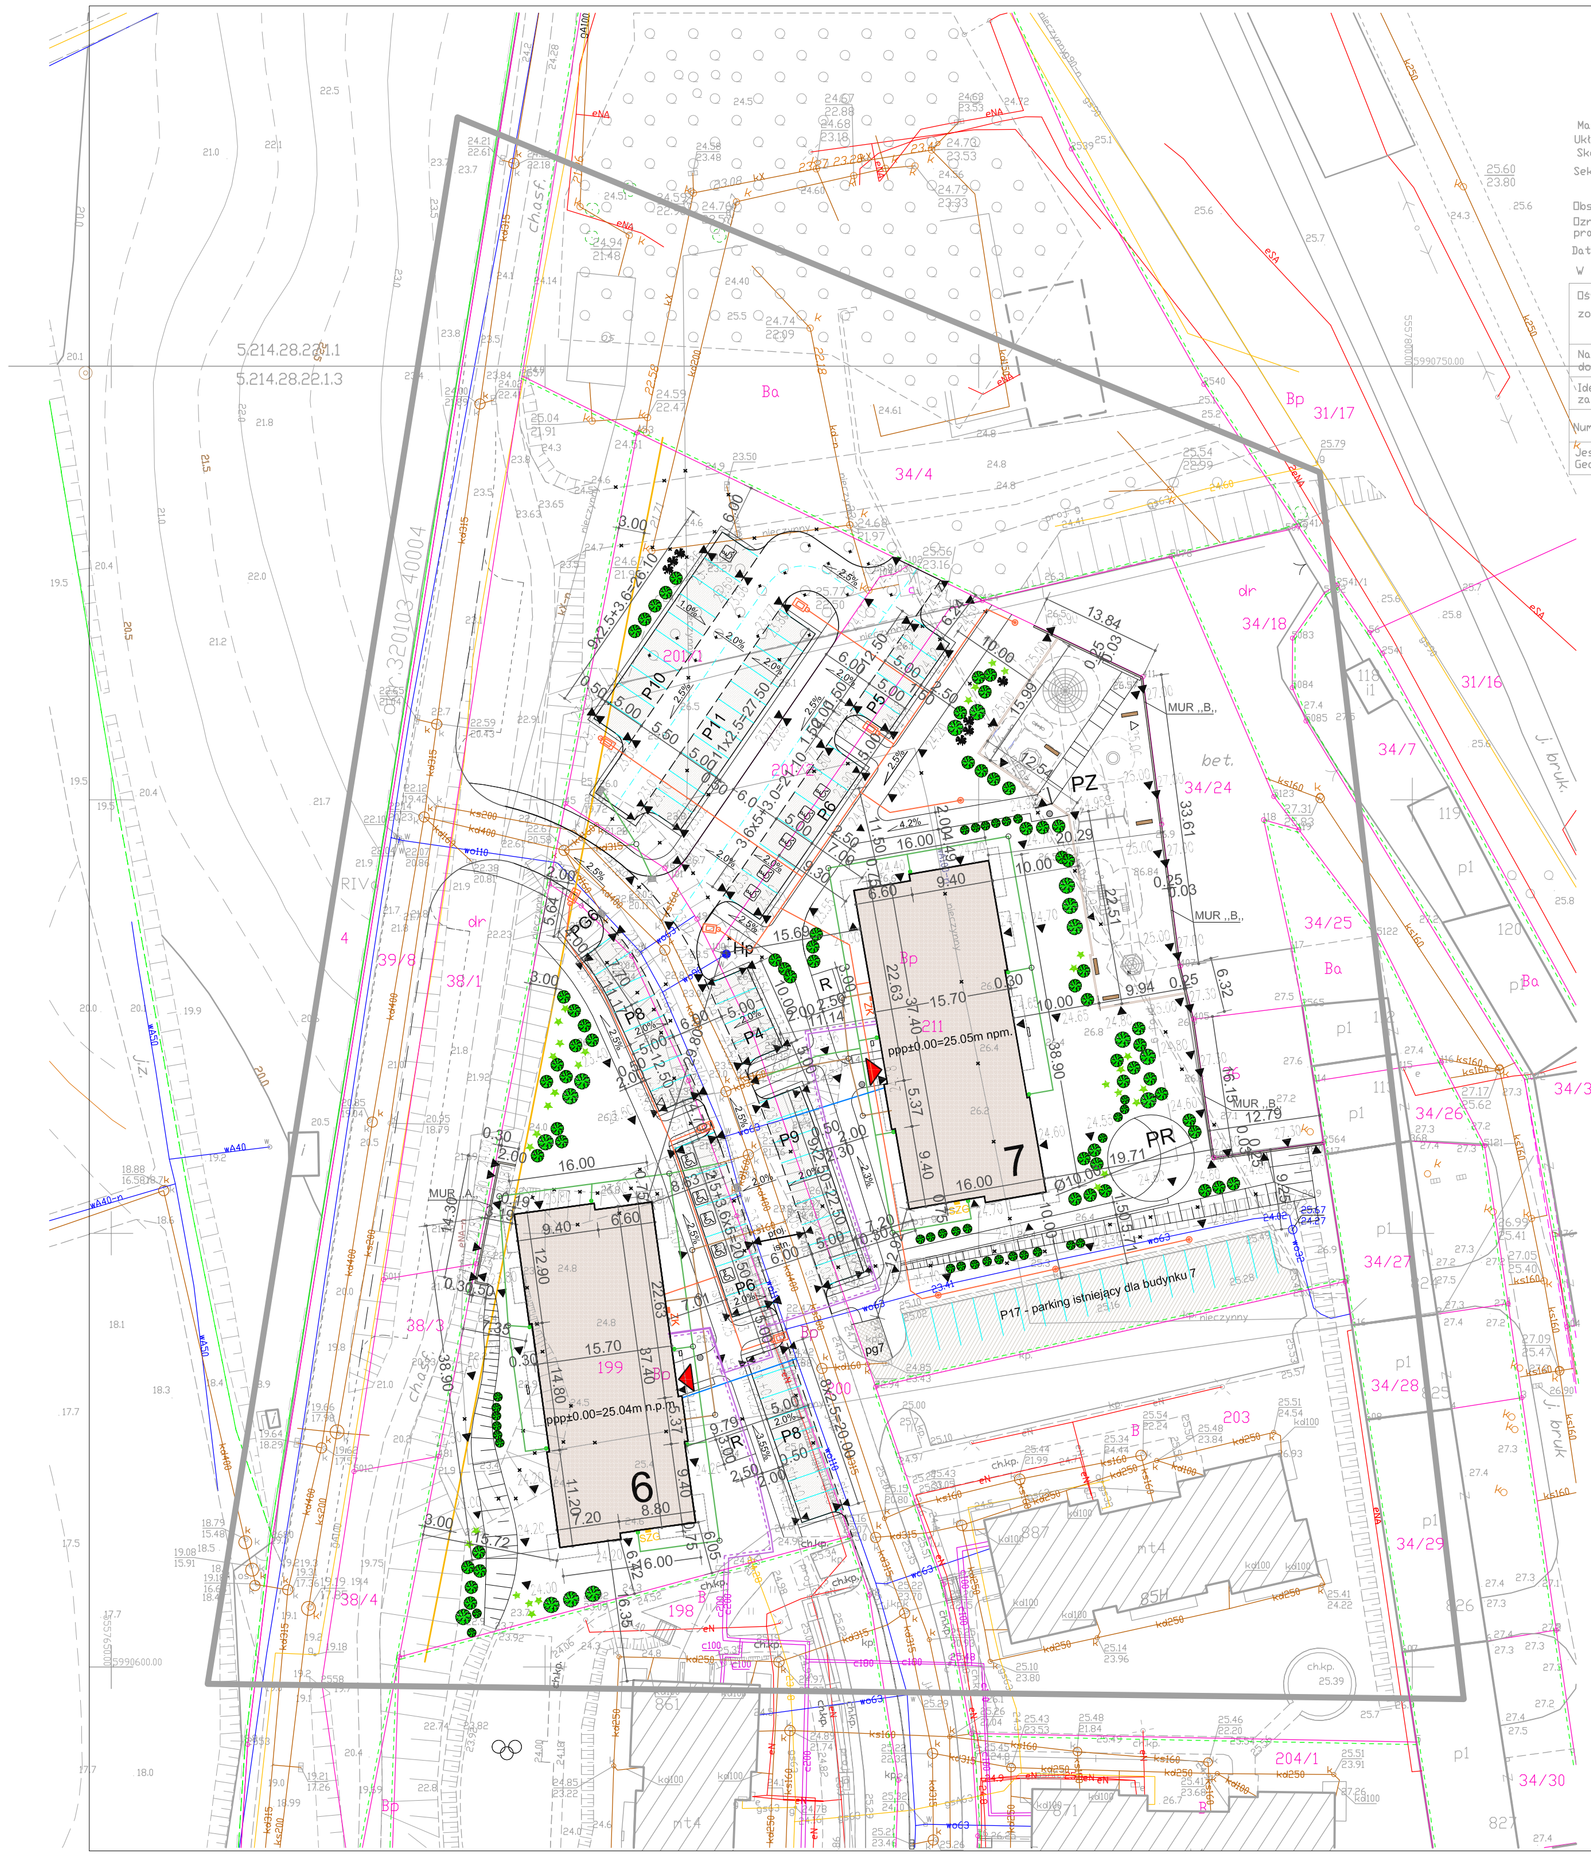


# MAPA DO CELÓW PROJEKTOWYCH

320103_4, Karlino - miasto, obr.0003 dz. 200,201/1, 201/2, 211

Mapa w układzie współrzędnych 2000(5)
Układ wysokościowy PL-EVRF2007-NH
Skala 1:500
Sekcje: 5.214.28.22.1.1,3

Wykonał:
USŁUGI GEODEZYJNE
Jan Lech
ul. Szymanowskiego 4/10 78-230 Karlino
tel. 605-586-789
Geodeta uprawniony-Lech nr upr. 7890

Obszar opracowania
Oznaczenie kancelaryjne pracy geodezyjnej GK.6640.159.2021
Data opracowania 2021.02.24

W zakresie pomiaru nie stwierdzono istnienia obciążeń nieruchomości w postaci służebności przechodu lub przejazdu.

| | |
|---|---|
| Oświadczam, że niniejszy dokument został opracowany w wyniku prac geodezyjnych, których rezultaty zostały pozytywnie zweryfikowane i przyjęte do państwowego zasobu geodezyjnego w Białogardzie | |
| Nazwa organu Służby Geodezyjnej i Kartograficznej, do którego zgłoszono prace | STAROSTA BIAŁOGARDZKI |
| Identyfikator ewidencyjny przyjętego materiału zasobu geodezyjnego | P.3201.2021.185 |
| Numer i data pozytywnej weryfikacji operatu | GK.6640.159.2021_7136, 2021.03.11 |

Jestem świadomy odpowiedzialności karnej za złożenie fałszywego oświadczenia
Geodeta uprawniony Jan Lech nr upr. 7890

## OZNACZENIA

- GRANICA DZIAŁKI
- NIEPRZEKRACZALNA LINIA ZABUDOWY
- 6,7 — PROJEKTOWANE BUDYNKI WIELORODZINNE - 5 KONDYGNACYJNE
- ppp±0,00 — POZIOM POSADOWIENIA PARTERU
- BUDYNKI ISTNIEJĄCE NA DZIAŁKACH SĄSIEDNICH
- PG6 — PLAC GOSPODARCZY NA POJEMNIKI NA ODPADY/pg7 - plac gospodarczy instniejący do budynku 7
- WEJŚCIA DO BUDYNKÓW
- PROJEKTOWANE CHODNIKI
- DROGA WEWNĘTRZNA OSIEDLOWA
- PROJEKTOWANE PARKINGI
- PARKING DLA NIEPEŁNOSPRAWNYCH
- DOJAZD DO PARKINGU I MIEJSC POSTOJOWYCH
- 4% — PROJEKTOWANE SPADKI
- 25,7 — ISTNIEJĄCE RZĘDNE
- 24,7 — PROJEKTOWANE RZĘDNE
- PZ — PLAC ZABAW - nawierzchnia elastyczna
- OGRODZENIE PLACU ZABAW
- PR — PLACYK REKERACYJNY - nawierzchnia mieszana
- PROJEKTOWANY MUR OPOROWY ŻELBETOWY - MUR „A„ , MUR „B„
- LAMPY OŚWIETLENIOWE PROJEKTOWANE
- Hp — ISTNIEJĄCY HYDRANT P.POŻ
- R — PLAC POSTOJOWY NA ROWERY
- ŁAWKI DREWNIANE Z OPARCIEM
- BETONOWE KOSZE NA ŚMIECI
- PROJEKTOWANE DRZEWA I KRZEWY
- TRAWNIKI
- SKARPY DO NIWELACJI
- PROJEKTOWANE SKARPY
- ISTNIEJĄCE KRZEWY SAMOSIEKI DO USUNIĘCIA
- PROJEKTOWANE WPUSTY ULICZNE

- nieczynny ciepłociąg do likwidacji
- nieczynna kanalizacja sanitarna do likwidacji
- nieczynny kabel elektroenergetyczny do likwidacji
- nieczynna sieć wodociągowa do likwidacji
- projektowana instalacja zewnętrzna oświetleniowa elektryczna - kablowa, działka nr 199, 211,201/1,201/2
- projektowana instalacja zewnętrzna kanalizacji deszczowej
- projektowana instalacja zewnętrzna kan.sanitarnej działka 199, 211
- projektowana Instalacja zenwętrzna i przyłącze wody
- projektowana sieć i instalacja zewnętrzna cieplna

PROJEKTANT INSTALACJI SANITARNYCH ZEWNĘTRZNYCH:
mgr inż. BOGDAN TRUN upr nr UAN/U/7342/104/92

PROJEKTANT INSTALACJI ELEKTRYCZNYCH ZEWNĘTRZNYCH:
mgr inż. ŁUKASZ SŁABY upr nr ZAP/0191/PWOE/14

*Poświadczam zgodność kopii mapy do celów projektowych z oryginałem*

# ZAGOSPODAROWANIE TERENU
# PLANSZA WYMIAROWA

| | | | |
|---|---|---|---|
| PATIO - PRACOWNIA PROJEKTOWA 71-250 BEZRZECZE UL. RAJSKA 1 tel. 693 226 079 | | | PZ |
| fazа: PROJEKT ZAGOSPODAROWANIA TERENU | | rysunek : PLANSZA WYMIAROWA | skala: 1:500 |
| Inwestor : KARLIŃSKIE TOWARZYSTWO BUDOWNICTWA SPÓŁDZIELCZEGO sp. z o.o. 78-230 KARLINO ul.Wojska Polskiego 1 | | obiekt budowlany : ZAGOSPODAROWANIE TERENU<br>adres obiektu budowlanego : 78-230 Karlino ul. Koszalińska dz. nr 198 obręb 0003, jednostka ewid. Karlino | nr rys. 1b |
| projektant: mgr inż.arch. MAŁGORZATA ADAMCZYK specjalność architektoniczna | Nr upr.: 6/Sz/90 | Podpis | nazwa zamierzenia budowlanego : Budowa budynków wielorodzinnych nr 6 i nr 7 wraz zagospodarowaniem terenu i infrastrukturą techniczną - osiedle Bierdronka przy ul. Koszalińskiej w Karlinie, dz.nr 198, 199, 200, 201/1, 201/2, 211 obręb 0003 Karlino |
| projektant sprawdzający: mgr inż.arch. MARIA GROCHOWSKA specjalność architektoniczna | 32/Sz/92 | | data opracowania 07. 2021 |

PRAWA AUTORSKIE ZASTRZEŻONE • projekt chroniony prawem autorskim zgodnie z art.1 i nast. Ustawy o Prawie Autorskim i Prawach Pokrewnych z dn. 4 lutego 1994r. (Dz.U. nr 24 poz 83 z 23.02.95)