



Zestawienie arkuszy rysunku	
Nr arkusza:	Nazwa arkusza:
01	Schemat strukturalny tablicy mieszkaniowej TM2 – legenda
02	Schemat strukturalny tablicy mieszkaniowej TM2 – odbiory rozdzielnic elektrycznej
03	Schemat strukturalny tablicy mieszkaniowej TM2 – odbiory rozdzielnic elektrycznej
04	Schemat strukturalny tablicy mieszkaniowej TM2 – widok elewacji i frontu rozdzielnic elektrycznej

PATIO - PRACOWNIA PROJEKTOWA 71-250 BEZRZECZE UL. RAJSKA 1 tel. 693 226 079				
faza: PROJEKT TECHNICZNY branża: ELEKTRYCZNA I TELEKOMUNIKACYJNA - WEWNĘTRZNE INSTALACJE			rysunek : SCHEMAT STRUKTURALNY TABLICY MIESZKANIOWEJ TM2	PT
				skala: 1:100
Inwestor : KARLIŃSKIE TOWARZYSTWO BUDOWNICTWA SPOŁECZNEGO sp. z o.o. 78-230 KARLINO ul.Wojska Polskiego 1			obiekt budowlany : BUDYNEK MIESZKALNY WIELORODZINNY nr 6	nr rys.
			adres obiektu budowlanego : 78-230 Karlino ul. Koszalińska dz. nr 199 obręb 0003, jednostka ewid. Karlino	E13
projektant	Nr upr.:	Podpis	nazwa zamierzenia budowlanego : Budowa budynków wielorodzinnych nr 6 i nr 7 wraz z zagospodarowaniem terenu i infrastrukturą techniczną - osiedle Biedronka przy ul. Koszalińskiej w Karlinie, dz.nr 198, 199, 200, 201/1, 201/2, 211 obręb 0003 Karlino	data oprac:
mgr inż. ŁUKASZ SŁABY specjalność: sieć, instalacje i urządz. elektryczne i elektroenergetyczne	ZAP/0191/PWOE/14			sierpień 2021
projektant sprawdzający mgr inż. REMIGIUSZ KOŃCA specjalność: sieć, instalacje i urządz. elektryczne i elektroenergetyczne	WKP/0408/POOE/11			


[illegible]

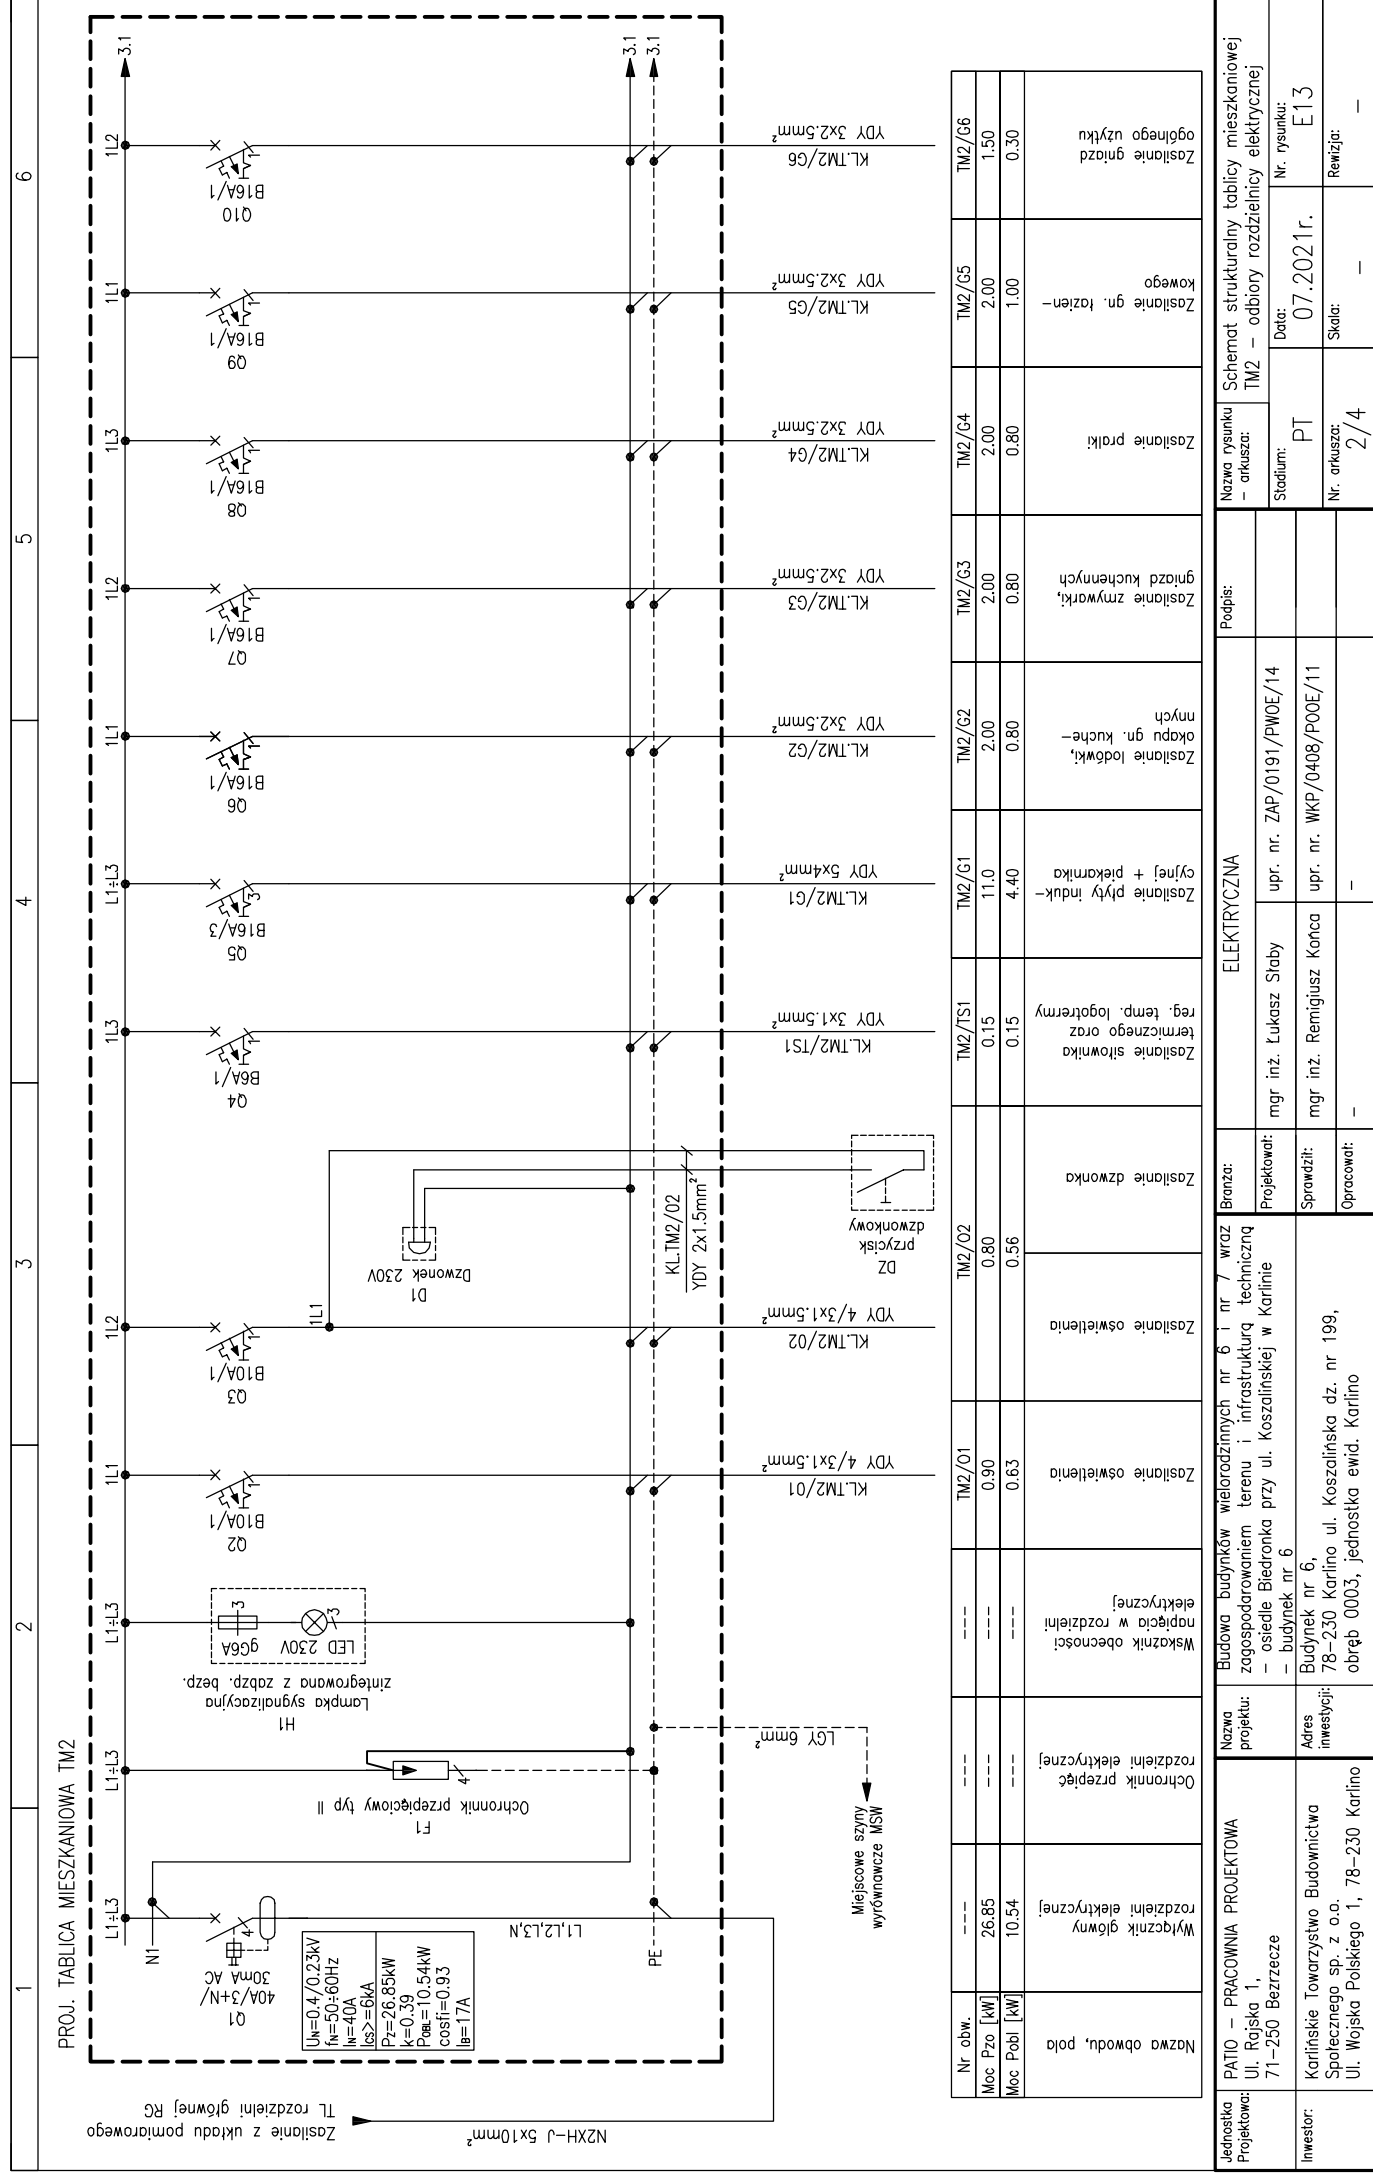

PROJ. TABLICA MIESZKANIOWA TM2

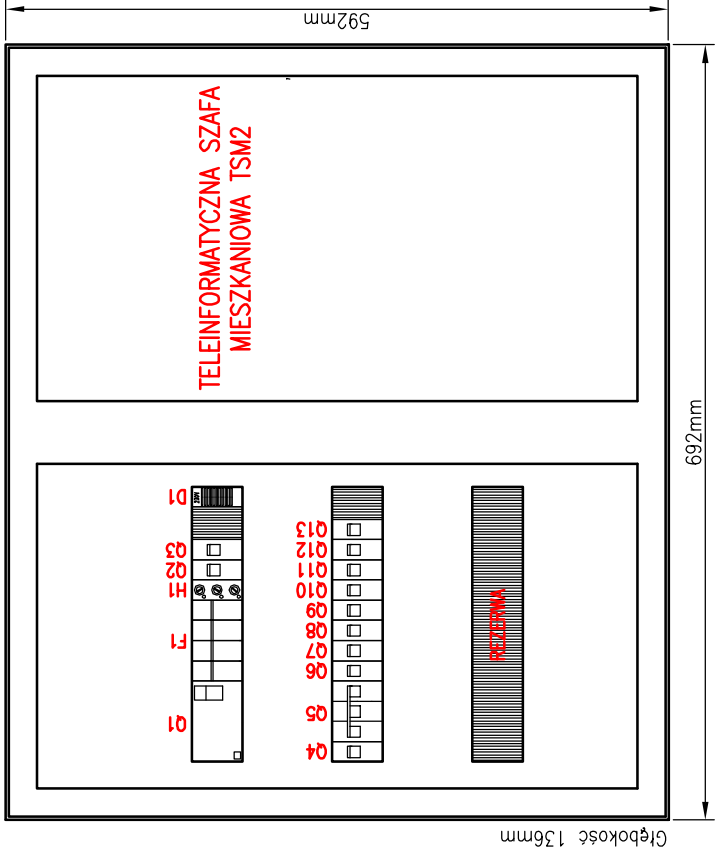

PROJ. TABLICA MIESZKANIOWA TM2

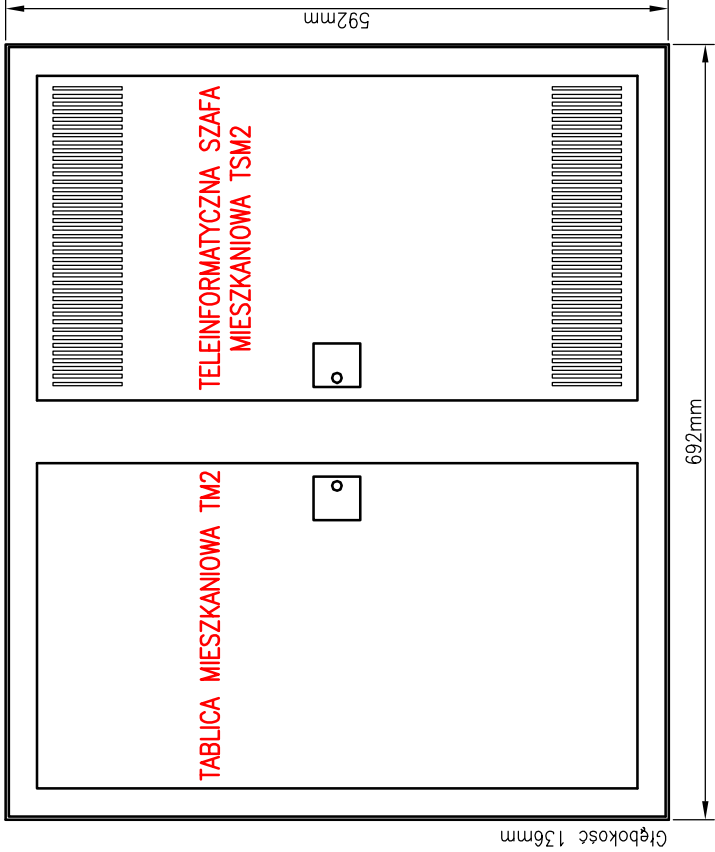

Jednostka Projektowa:	PATIO – PRACOWNIA PROJEKTOWA ul. Rajska 1, 71-250 Bezrzecze	Nazwa projektu:	Budowa budynków wielorodzinnych nr 6 i nr 7 wraz z zagospodarowaniem terenu i infrastrukturą techniczną – osiedle Biedronka przy ul. Koszalińskiej w Karlino – budynek nr 6	Branża:	ELEKTRYCZNA		Podpis:	Schemat strukturalny tablicy mieszkaniowej TM2 – widok elewacji i frontu rozd. elektrycznej	Nazwa rysunku – arkusza:				
					mgr inż. Łukasz Słaby	upr. nr. ZAP/0191/PWOE/14							
Inwestor:	Karlínskie Towarzystwo Budownictwa Społecznego sp. z o.o. ul. Wojska Polskiego 1, 78-230 Karlino	Adres inwestycji:	Budynek nr 6, 78-230 Karlino ul. Koszalińska dz. nr 199, obręb 0003, jednostka ewid. Karlino	Sprawdził:	mgr inż. Remigiusz Korta	upr. nr. WKP/0408/POOE/11	Stadium:	PT	Data:				
				Opracował:	—	—							
						Nr. arkusza:		4 / 4		Skala:	07.2021r.	Nr. rysunku:	E13
						Rewizja:		—					