


ELEWACJA PÓŁNOCNO - ZACHODNIA

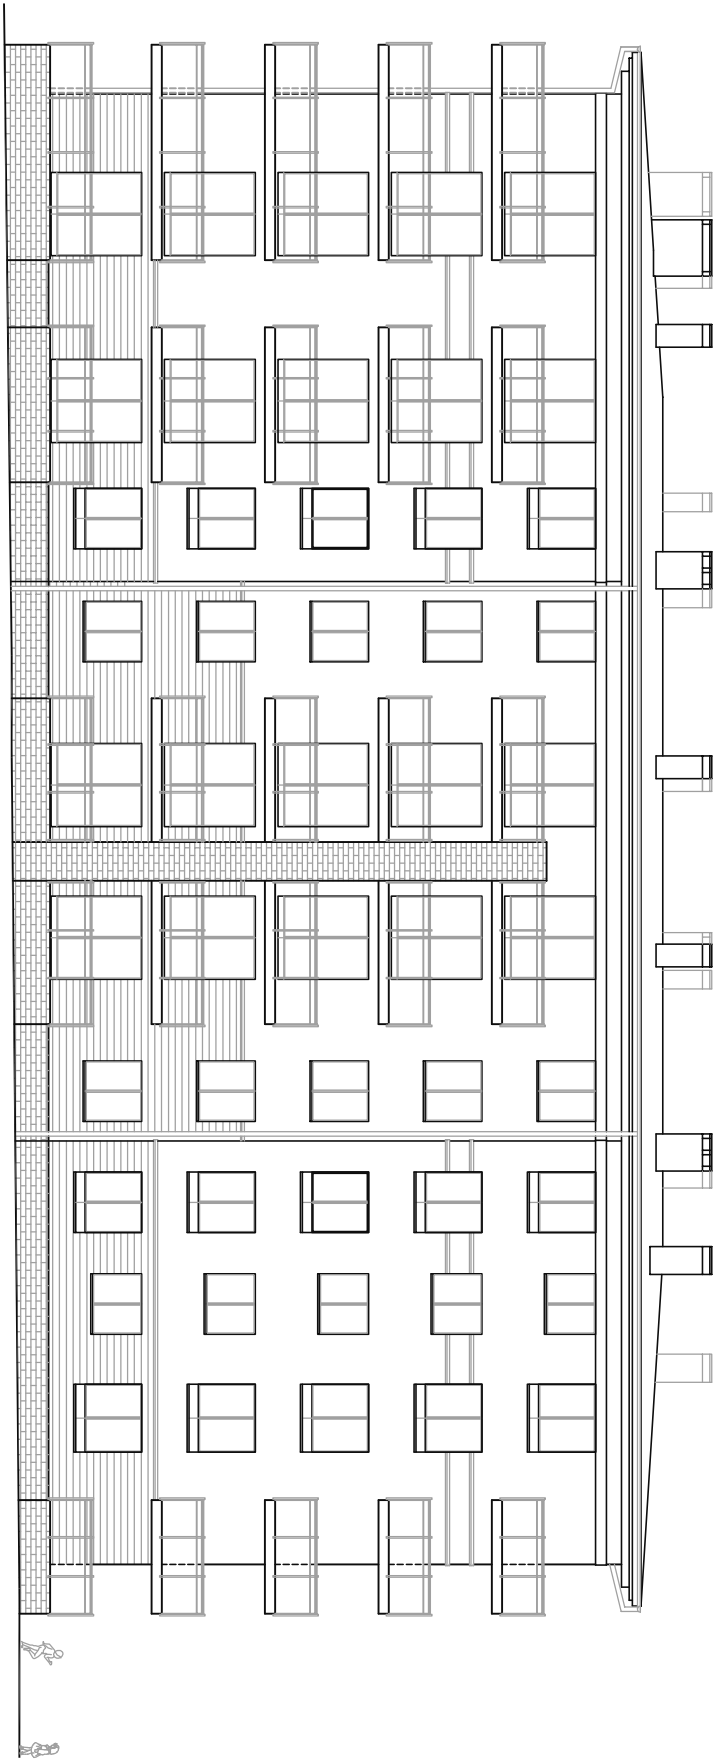

ELEWACJA POŁUDNIOWO - ZACHODNIA

PATIO - PRACOWNIA I PROJEKTOWA 71-250 BEZRZECZE UL. RAJSKA 1 tel. 693 226 079				PAB	
faza: PROJEKT ARCHITEKTONICZNO - BUDOWLANY		rysunek : ELEWACJA PN-ZACH., PŁD-ZACH.		skala: 1:200	
branża: ARCHITEKTONICZNA					
Investor :		obiekt budowlany :		nr rys.	
KARLINSKIE TOWARZYSTWO BUDOWNICTWA SPOŁECZNEGO SP. Z O.O.		BUDYNEK MIESZKALNY WIELORODZINNY nr 6		A10	
78-230 KARLINO ul.Wojska Polskiego 1		adres obiektu budowlanego : 78-230 Karlino ul. Koszalińska dz. nr 199 obręb 0003, jednostka ewid. Karlino			
projektant	Nr upr.:	Podpis			
mjr inż arch. MAŁGORZATA ADAMCZYK	6/Sz/90				
specjalność architektoniczna					
projektant sprawdzający					
mjr inż. arch. MARIA GROCHOWSKA	32/Sz/92				
specjalność architektoniczna					
PRAWA AUTORSKIE ZASTRZEŻONE - projekt chroniony prawem autorskim zgodnie z art. 1 i nast. Ustawy o Prawie Autorskim i Prawach Pokrewnych z dn. 4 lutego 1994r. (Dz.U. nr 24 poz 83 z 23.02.95)					
AUTORSKIM I Prawach Pokrewnych z dn. 4 lutego 1994r. (Dz.U. nr 24 poz 83 z 23.02.95)					
					data oprac: 07. 2021