


- OZNACZENIA:**
- Ściana pełna z bloczków silikatowych
  - Elementy żelbetowe
  - Elementy betonowe
  - Ocieplenie z wełny mineralnej twardej
  - Ocieplenie ze styropianu

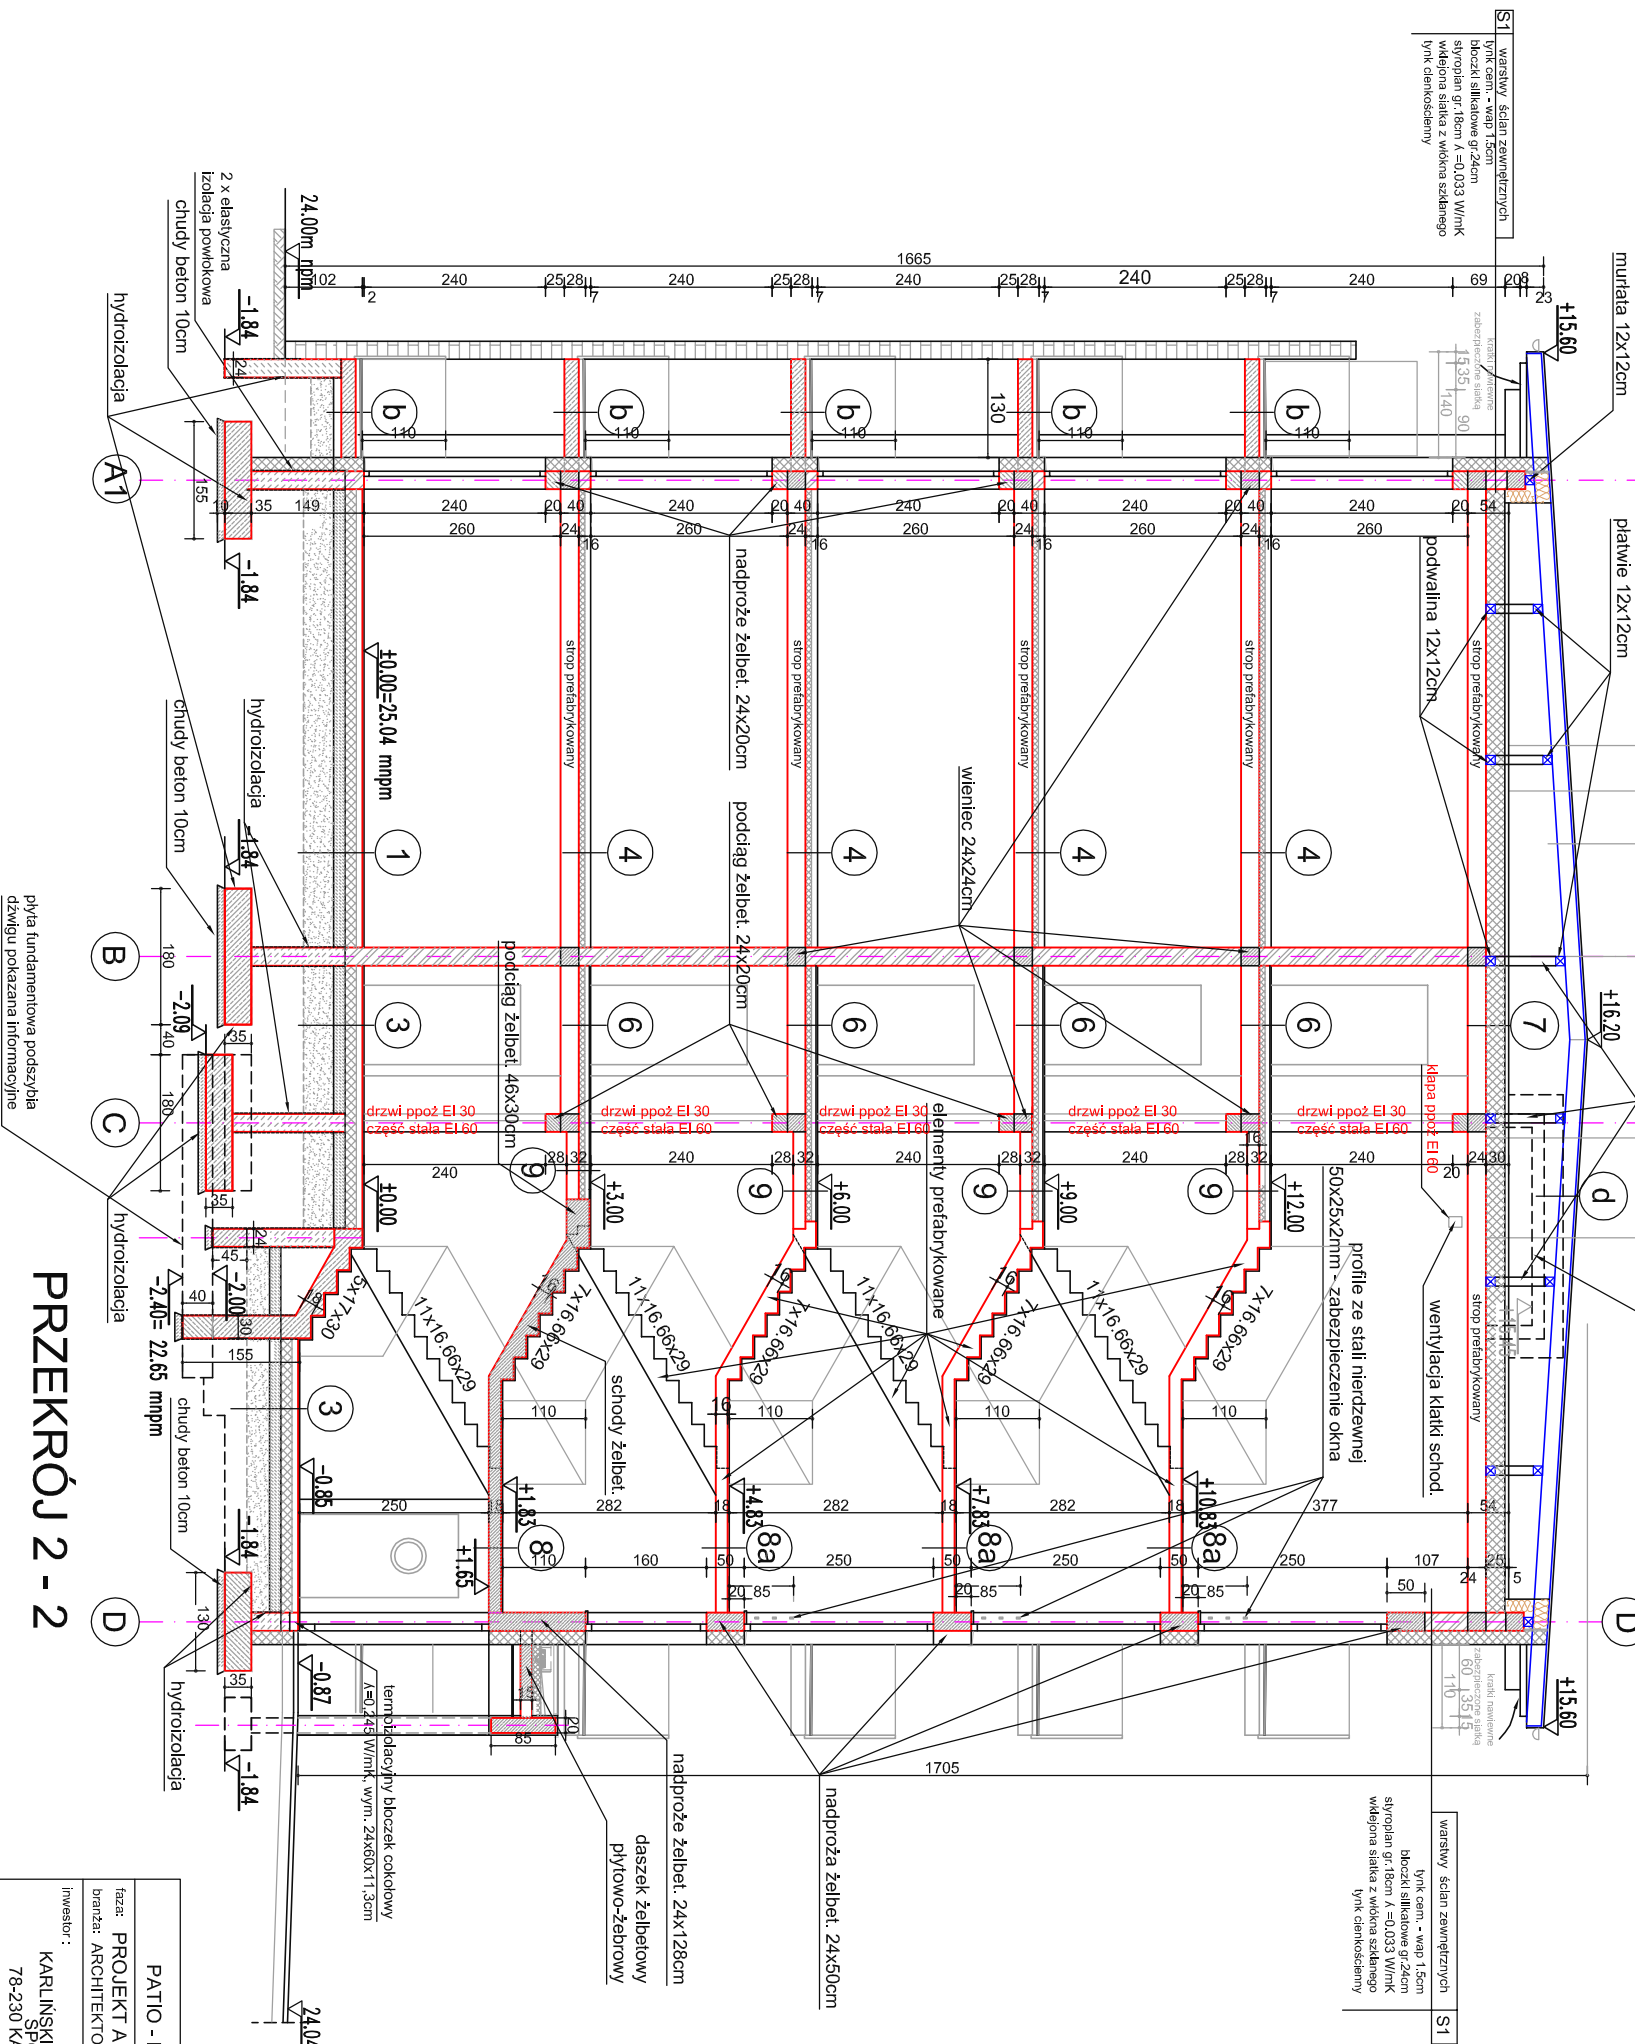

<b>d - dach</b> 2xPAPA TERMOSZCZELNOŚĆ SBS DESKOWANIE gr. 25mm (na płóci i wpust) FOLIA PAROPRZECIUSZCZALNA KROKWI 8x20cm PUSTKA POWIETRZNA	
<b>1 -</b> PANELE PODŁOGOWE gr 1.5cm NA EKO - PŁYTYE na warstwie samopoziomującej / PŁ.GRES gr 1.5cm w aneksie kuchennym GŁADZ CEMENTOWA ZBRÓJONA SIATKĄ POSADZKOWĄ gr 6.5cm STYROPIAN TWARDY POSADZKOWY gr 15.0cm FOLIA BUDOWLANA gr 0.8mm CHUDY BETON C12/15 gr 15.0cm PIASEK UBITY 1s=0.95 gr 30-160cm	
<b>2 -</b> PŁYTKI GRES gr 1.5cm FOLIA W PŁYTYE GŁADZ CEMENTOWA ZBRÓJONA SIATKĄ POSADZKOWĄ gr 6.5cm STYROPIAN TWARDY POSADZKOWY gr 15.0cm FOLIA BUDOWLANA gr 0.8mm CHUDY BETON C12/15 gr 15.0cm PIASEK UBITY 1s=0.95 gr 30-160cm	
<b>3 -</b> PŁYTKI GRES gr 2.0cm na klej GŁADZ CEMENTOWA ZBRÓJONA SIATKĄ POSADZKOWĄ gr 6.0cm STYROPIAN TWARDY POSADZKOWY gr 15.0cm FOLIA BUDOWLANA gr 0.8mm CHUDY BETON C12/15 gr 15.0cm PIASEK UBITY 1s=0.95 gr 30-160cm	
<b>4 -</b> PANELE PODŁOGOWE gr 1.5cm NA EKO - PŁYTYE na warstwie samopoziomującej / PŁ.GRES gr 1.5cm w aneksie kuchennym GŁADZ CEMENTOWA ZBRÓJONA SIATKĄ POSADZKOWĄ gr 6.5cm STYROPIAN TWARDY POSADZKOWY gr 8.0cm STROPY KANAŁOWE PREFABRYKOWANE gr 24.0cm	
<b>5 -</b> PŁYTKI GRES gr 1.5cm FOLIA W PŁYTYE GŁADZ CEMENTOWA ZBRÓJONA SIATKĄ POSADZKOWĄ gr 6.5cm STYROPIAN TWARDY POSADZKOWY gr 8.0cm FOLIA BUDOWLANA gr 0.8mm STROPY KANAŁOWE PREFABRYKOWANE gr 24.0cm	
<b>6 -</b> PŁYTKI GRES gr 2.0cm na klej GŁADZ CEMENTOWA ZBRÓJONA SIATKĄ POSADZKOWĄ gr 6.0cm STYROPIAN TWARDY POSADZKOWY gr 8.0cm STROPY KANAŁOWE PREFABRYKOWANE gr 24.0cm	
<b>7 -</b> WYLEWKA BETONOWA z włóknami zbrojącymi załata na gładko - 5cm STYROPIAN TWARDY POSADZKOWY gr 25.0cm - $\lambda=0.031\text{ W/(mK)}$ FOLIA BUDOWLANA PAROIZOLACYJNA STROPY KANAŁOWE gr 24.0cm	
<b>8 -</b> PŁYTKI GRANITOWE NA KLEJ gr 2.0cm PŁYTA ŻELBETOWA WYLEWANA gr 16.0cm	
<b>8a -</b> PŁYTKI GRANITOWE NA KLEJ gr 2.0cm PŁYTA ŻELBETOWA PREFABRYKOWANA gr 16.0cm	
<b>9 -</b> PŁYTKI GRES gr 2.0cm na klej GŁADZ CEMENTOWA ZBRÓJONA SIATKĄ POSADZKOWĄ gr 6.0cm STYROPIAN TWARDY POSADZKOWY gr 8.0cm PŁYTA PREFABRYKOWANA gr 16.0cm	
<b>b -</b> PŁYTKI GRES na klej elastyczny mrozoodporny 1.5cm POWŁOKOWA HYDROIZOLACJA PODPŁYTKOWA 0.5cm z aluminiowym profilem okapowym - stosować rozłączanie systemowe JĄSTRZYCH CEMENTOWY z dodatkami włókien zbroj. ze spadkiem gr 5.0 +6.0cm SAMOPRZYCIĘPNA HYDROIZOLACJA BITUMIENNA na podkładzie gruntującym lub ELASTYCZNA IZOLACJA PRZECIWWODNA ŻELBETOWA PŁYTA BALKONU gr 19.0cm	

<b>PATIO - PRACOWNIA PROJEKTOWA 71-250 BEZRZECZE UL. RAJSKA 1 tel. 693 226 079</b>	<b>PAB</b>
<b>PROJEKT ARCHITEKTONICZNO - BUDOWLANY</b>	<b>Skalę: 1:100</b>
<b>Wzrost: ARCHITEKTONICZNA</b>	<b>Przebieg: 2-2</b>
<b>Investor:</b> KARLINSKIE TOWARZYSTWO BUDOWNICTWA SPÓŁKA Z OGRANICZONĄ ODPOWIEDZIALNOŚCIĄ 78-230 KARLINO ul.Wojśka Polskiego 1	<b>Objekt budowlany:</b> BUDYNEK MIESZKALNY WIELORODZINNY nr 6 adres obiektu budowlanego: 78-230 Karfino ul. Koszalińska dz. nr 199 obręb 0003, jednostka ewid. Karfino
<b>Projektant:</b> mgr inż.arch. MAŁGORZATA ADAMCZYK specjalność architektoniczna mgr inż.arch. MARIA GROCHOWSKA specjalność architektoniczna	<b>nr rys.:</b> <b>8A</b>
<b>Pracownia AUTORSKIE ZASTRZEŻENIE - projekt chroniony prawem autorskim zgodnie z art.1 i nast. Ustawy o Prawie Autorskim i Prawach Powiązanych z dn. 14 lipca 1994r. (Dz.U. nr 24 poz. 63 z 23.02.2023)</b>	<b>Data oprac.:</b> 07. 2021