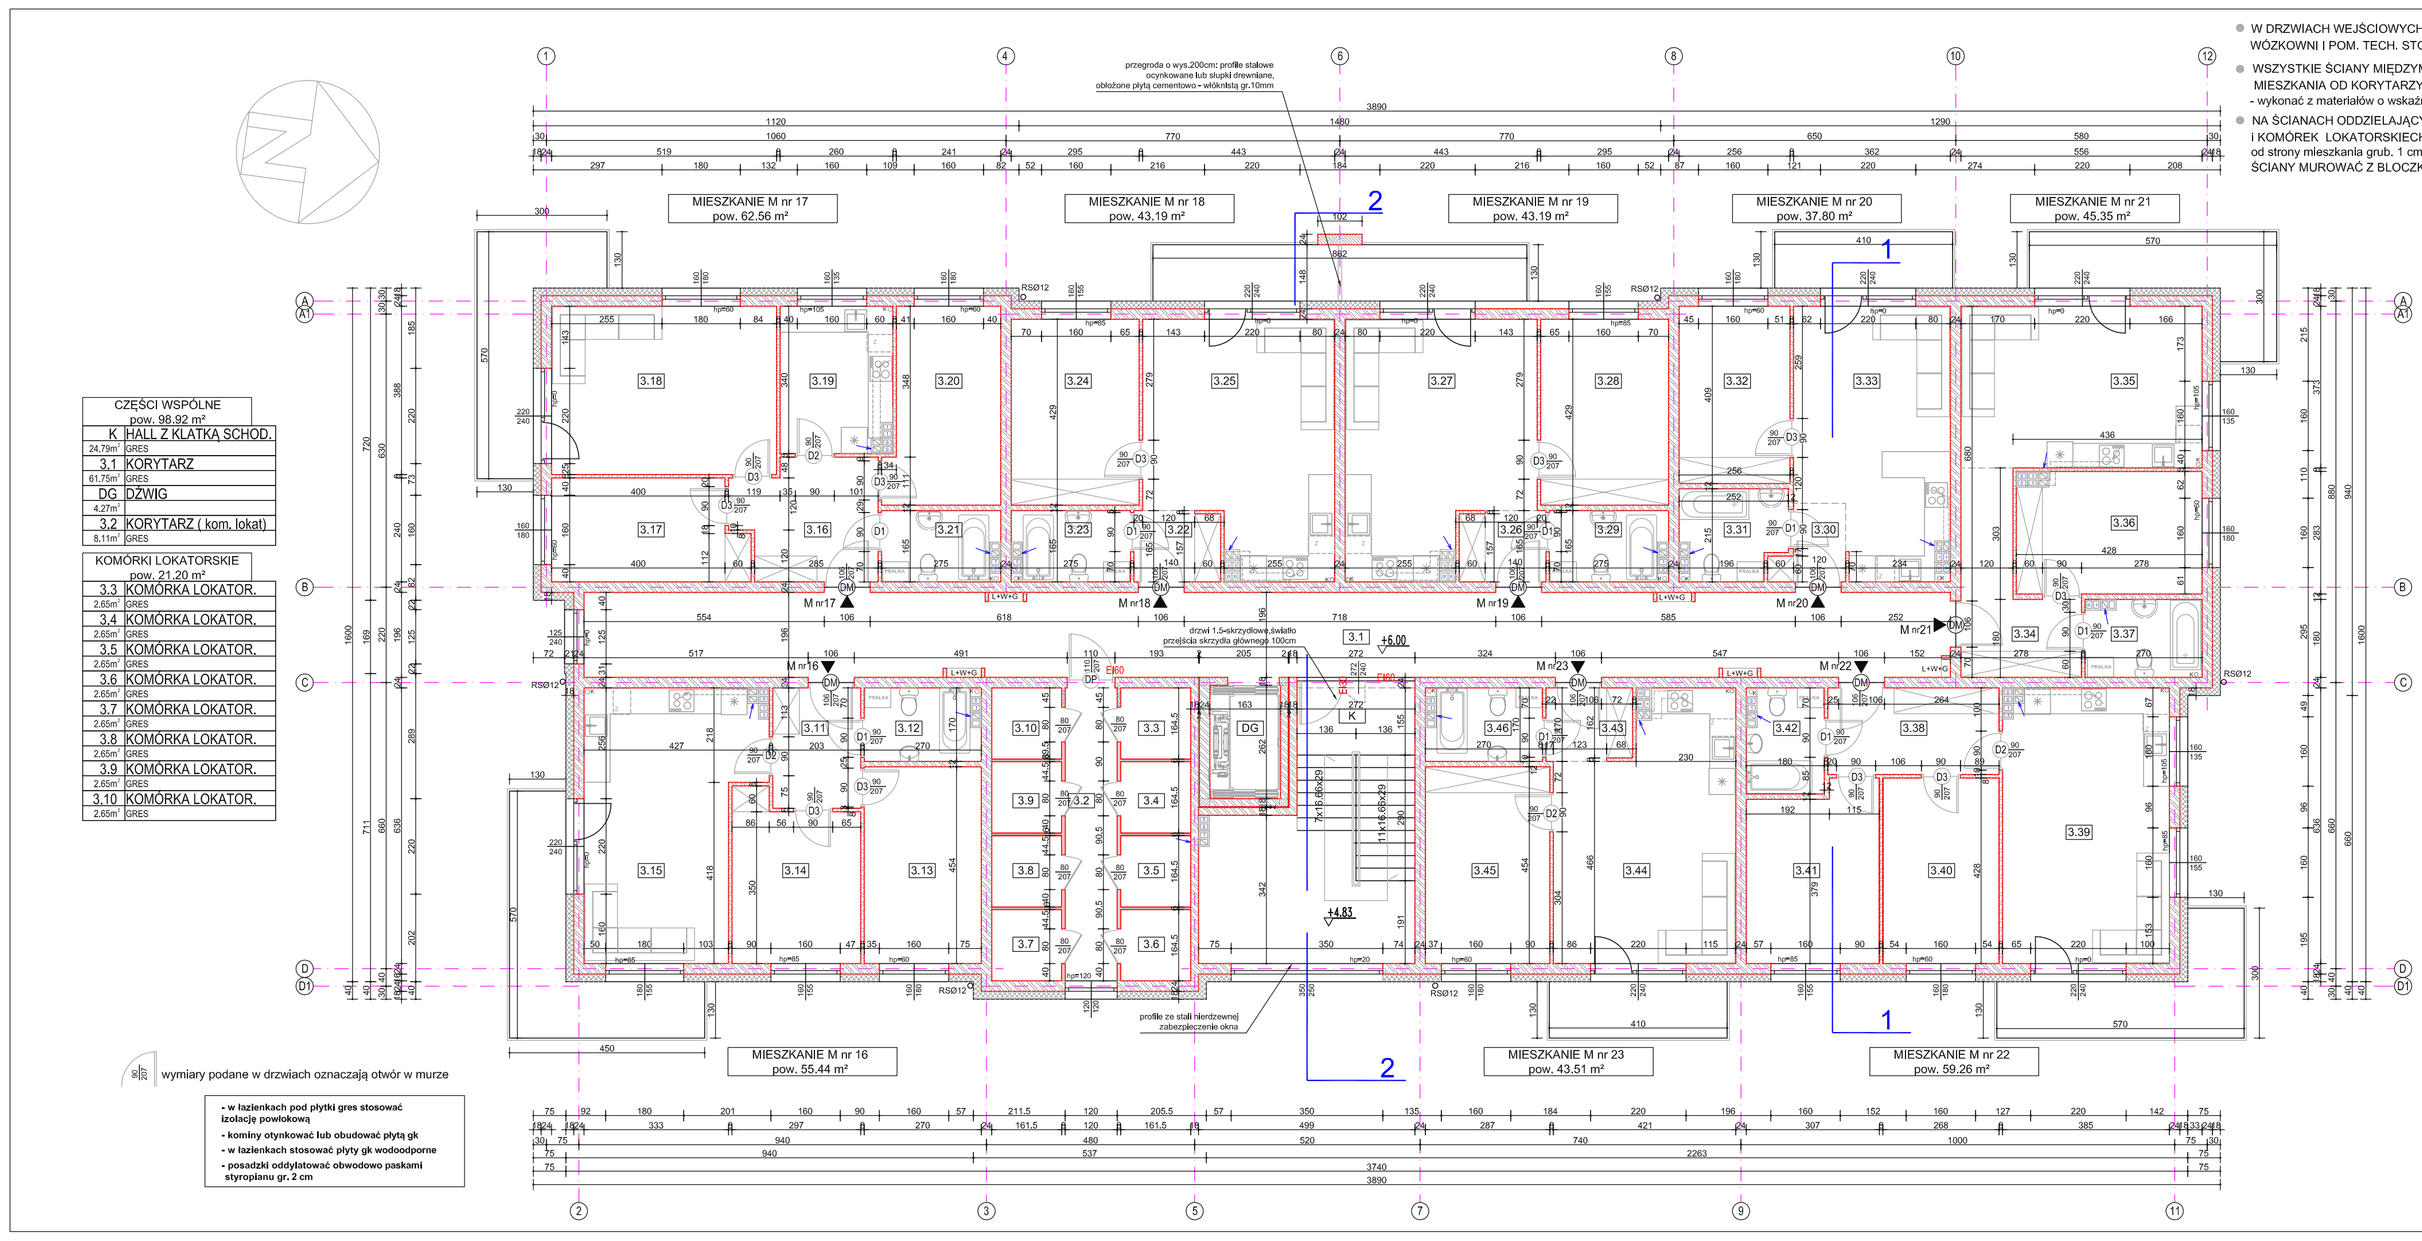

wymiary podane w drzwiach oznaczają otwór w murze

- w łazienkach pod płytki gres stosować izolację powłokową
- kominy otynkować lub obudować płytą gk
- w łazienkach stosować płyty gk wodoodporne
- posadzki oddylatować obwodowo paskami styropianu gr. 2 cm

CZĘŚCI WSPÓLNE pow. 98,92 m²		
K	HALL Z KLATKĄ SCHOD.	24,79m² GRES
3.1	KORYTARZ	61,75m² GRES
DG	DŹWIG	4,27m²
3.2	KORYTARZ (kom. lokat)	8,11m² GRES

KOMÓRKI LOKATORSKIE pow. 21,20 m²		
3.3	KOMÓRKA LOKATOR.	2,65m² GRES
3.4	KOMÓRKA LOKATOR.	2,65m² GRES
3.5	KOMÓRKA LOKATOR.	2,65m² GRES
3.6	KOMÓRKA LOKATOR.	2,65m² GRES
3.7	KOMÓRKA LOKATOR.	2,65m² GRES
3.8	KOMÓRKA LOKATOR.	2,65m² GRES
3.9	KOMÓRKA LOKATOR.	2,65m² GRES
3.10	KOMÓRKA LOKATOR.	2,65m² GRES

- W DRZWIACH WEJŚCIOWYCH DO ZESPOŁU KOMÓREK LOKATORSKICH WÓZKOWNI I POM. TECH. STOSOWAĆ SAMOZAMYKACZE UKRYTE (DRZWI PPOŻ)
- WSZYSTKIE ŚCIANY MIĘDZYMIESZKANIOWE oraz ODDZIELAJĄCE MIESZKANIA OD KORYTARZY, KLATEK SCHOD., KOMÓREK, WÓZKOWNI - wykonać z materiałów o wskaźniku izolacyjności akustycznej - $R' \geq 50dB$
- NA ŚCIANACH ODDZIELAJĄCYCH MIESZKANIA OD KOMUNIKACJI OGÓLNEJ, WÓZKOWNI I KOMÓREK LOKATORSKIECH STOSOWAĆ TYNK CIEPŁOCHRONNY λ= 0.12W/mK od strony mieszkania grub. 1 cm, od strony komunikacji ogólnej i komórek lokatorskich grub.2cm ŚCIANY MUROWAĆ Z BLOCZKÓW SILIKATOWYCH λ=0,46W/mK

MIESZKANIE M nr 16 pow. 55,44 m²		
3.11	PRZEDPOKÓJ	5,55m² GRES
3.12	ŁAZIENKA	4,27m² GRES
3.13	POKÓJ	12,11m² WYKŁ. PCV
3.14	POKÓJ	10,77m² WYKŁ. PCV
3.15	POKÓJ+ ANEKS KUCH.	22,74m² WYKŁ. PCV/GRES

MIESZKANIE M nr 17 pow. 62,56 m²		
3.16	PRZEDPOKÓJ	8,52m² GRES
3.17	POKÓJ	10,13m² WYKŁ. PCV
3.18	POKÓJ	19,95m² WYKŁ. PCV
3.19	KUCHNIA	8,45m² GRES
3.20	POKÓJ	11,29m² WYKŁ. PCV
3.21	ŁAZIENKA	4,22m² GRES

MIESZKANIE M nr 18 pow. 43,19 m²		
3.22	PRZEDPOKÓJ	3,19m² GRES
3.23	ŁAZIENKA	4,22m² GRES
3.24	POKÓJ	12,51m² WYKŁ. PCV
3.25	POKÓJ+ ANEKS KUCH.	23,27m² WYKŁ. PCV/GRES

MIESZKANIE M nr 19 pow. 43,19 m²		
3.26	PRZEDPOKÓJ	3,19m² GRES
3.27	POKÓJ+ ANEKS KUCH.	21,27m² WYKŁ. PCV/GRES
3.28	POKÓJ	12,51m² WYKŁ. PCV
3.29	ŁAZIENKA	4,22m² GRES

MIESZKANIE M nr 20 pow. 37,80 m²		
3.30	PRZEDPOKÓJ	2,49m² GRES
3.31	ŁAZIENKA	4,71m² GRES
3.32	POKÓJ	10,33m² WYKŁ. PCV
3.33	POKÓJ+ ANEKS KUCH.	20,27m² WYKŁ. PCV/GRES

MIESZKANIE M nr 21 pow. 45,35 m²		
3.34	PRZEDPOKÓJ	8,50m² GRES
3.35	POKÓJ+ ANEKS KUCH.	20,56m² WYKŁ. PCV/GRES
3.36	POKÓJ	11,70m² WYKŁ. PCV
3.37	ŁAZIENKA	4,59m² GRES

MIESZKANIE M nr 22 pow. 59,26 m²		
3.38	PRZEDPOKÓJ	7,78m² GRES
3.39	POKÓJ+ ANEKS KUCH.	24,01m² WYKŁ. PCV/GRES
3.40	POKÓJ	11,33m² WYKŁ. PCV
3.41	POKÓJ	12,05m² WYKŁ. PCV
3.42	ŁAZIENKA	4,09m² GRES

MIESZKANIE M nr 23 pow. 43,51 m²		
3.43	PRZEDPOKÓJ	3,29m² GRES
3.44	POKÓJ+ ANEKS KUCH.	23,07m² WYKŁ. PCV/GRES
3.45	POKÓJ	12,88m² WYKŁ. PCV
3.46	ŁAZIENKA	4,27m² GRES

OZNACZENIA:
- Ściana pełna z bloczków silikatowych
- Elementy żelbetowe
- Ocieplenie z wełny mineralnej twardej
- Ocieplenie ze styroplanu
- Ściana ażurowa z bloczków silikatowych(>2m)
- Szacht: liczniki wody i gazu, logotermy

UWAGI i OZNACZENIA:
1. Powierzchnie mieszkalne podano w świetle tynków
2. Elementy konstrukcyjne wykonać wg PB Konstrukcji
3. Piony wentylacyjne oznaczono wg:
   "0"- kondygnacja 1. (parter)
   "1"- kondygnacja 2. (1.piętro)
   "2"- kondygnacja 3. (2.piętro)
   "3"- kondygnacja 4. (3.piętro)
   "4"- kondygnacja 5. (4.piętro)
4. Kanały wentylacyjne z pustaków betonowych, o odp. ogniowej EI30

♀ Piony kanalizacyjne
- betonowe pustaki wentyl. na stropie
- betonowe pustaki wentyl. montowane powyżej stropu

PATIO - PRACOWNIA PROJEKTOWA 71-250 BEZRZECZE UL. RAJSKA 1 tel. 693 226 079

PAB

faza: PROJEKT ARCHITEKTONICZNO - BUDOWLANY
branża: ARCHITEKTONICZNA

tytuł rysunku: RZUT 2-go PIĘTRA

skala: 1:100

Inwestor: KARLIŃSKIE TOWARZYSTWO BUDOWNICTWA SPOŁECZNEGO sp. z o.o. 78-230 KARLINO ul.Wojska Polskiego 1

obiekt budowlany: BUDYNEK MIESZKALNY WIELORODZINNY nr 6

adres obiektu budowlanego: 78-230 Karlino ul. Koszalińska dz. nr 199 obręb 0003, jednostka ewid. Karlino

nr rys. A3

projektant	Nr upr.:	Podpis
mgr inż.arch. MAŁGORZATA ADAMCZYK specjalność architektoniczna	6/Sz/90	
projektant sprawdzający: mgr inż.arch. MARIA GROCHOWSKA specjalność architektoniczna	32/Sz/92	

nazwa zamierzenia budowlanego: Budowa budynków wielorodzinnych nr 6 i nr 7 wraz zagospodarowaniem terenu i infrastrukturą techniczną - osiedle Bednorska przy ul. Koszalińskiej w Karlinie, dz.nr 198, 199, 200, 201/1, 201/2, 211 obręb 0003 Karlino

data opracowania: 07. 2021

PRAWA AUTORSKIE ZASTRZEŻONE - projekt chroniony prawem autorskim zgodnie z art.1 ust. Ustawy o Prawie Autorskim i Prawach Pokrewnych z dn. 4 lutego 1994r. (Dz.U. nr 24 poz.83 z 22.02.95)