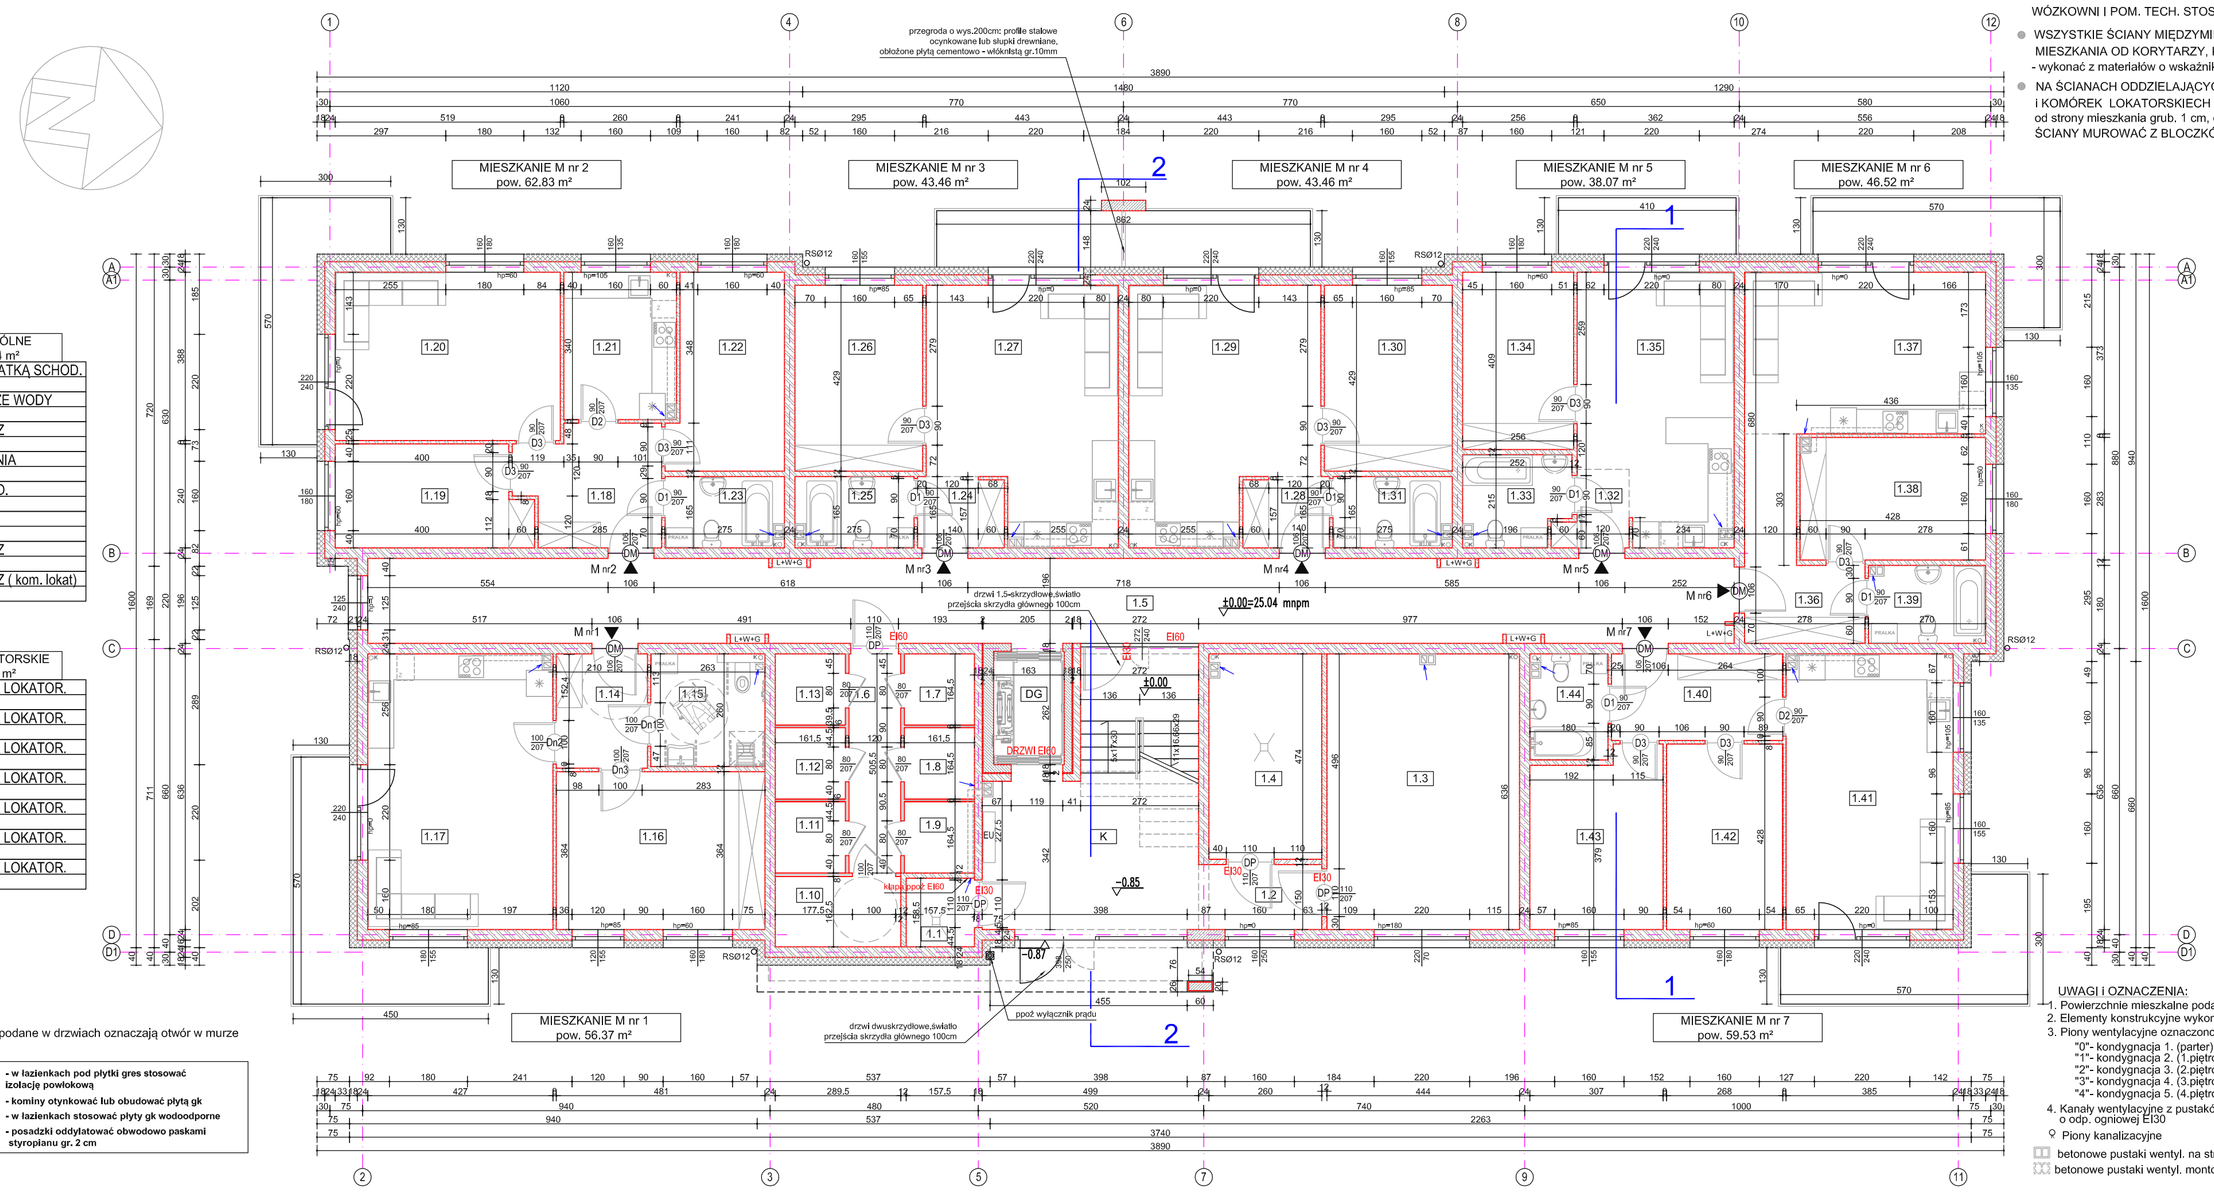

CZĘŚCI WSPÓLNE pow. 144.44 m²	
K	HALL Z KLATKĄ SCHOD.
25,21m²	GRES
1.1	PRZYŁĄCZE WODY
2,50m²	GRES
1.2	KORYTARZ
4,26m²	GRES
1.3	WÓZKOWNIA
28,15m²	GRES
1.4	WĘZEŁ C.O.
12,23m²	GRES
DG	DŹWIG
4,27m²	
1.5	KORYTARZ
61,76m²	GRES
1.6	KORYTARZ (kom. lokat)
6,06m²	GRES

KOMÓRKI LOKATORSKIE pow. 20.60 m²	
1.7	KOMÓRKA LOKATOR.
2,65m²	GRES
1.8	KOMÓRKA LOKATOR.
2,65m²	GRES
1.9	KOMÓRKA LOKATOR.
2,65m²	GRES
1.10	KOMÓRKA LOKATOR.
4,70m²	GRES
1.11	KOMÓRKA LOKATOR.
2,65m²	GRES
1.12	KOMÓRKA LOKATOR.
2,65m²	GRES
1.13	KOMÓRKA LOKATOR.
2,65m²	GRES

wymiary podane w drzwiach oznaczają otwór w murze

- **w łazienkach pod płytki gres stosować łzolację powłokową**
- **kominy otynkować lub obudować płytą gk**
- **w łazienkach stosować płyty gk wodoodporne**
- **posadzki oddylatować obwodowo paskami styropianu gr. 2 cm**

- W DRZWIACH WEJŚCIOWYCH DO ZESPOŁU KOMÓREK LOKATORSKICH WÓZKOWNI I POM. TECH. STOSOWAĆ SAMOZAMYKACZE UKRYTE (DRZWI PPOŻ)
- WSZYSTKIE ŚCIANY MIĘDZYMIESZKANIOWE oraz ODDZIELAJĄCE MIESZKANIA OD KORYTARZY, KLATEK SCHOD., KOMÓREK, WÓZKOWNI - wykonać z materiałów o wskaźniku izolacyjności akustycznej - R' ₁₁ ≥ 50dB
- NA ŚCIANACH ODDZIELAJĄCYCH MIESZKANIA OD KOMUNIKACJI OGÓLNEJ, WÓZKOWNI I KOMÓREK LOKATORSKICH STOSOWAĆ TYNK CIEPŁOCHRONNY λ=0.12W/mK od strony mieszkania grub. 1 cm, od strony komunikacji ogólnej i komórek lokatorskich grub.2cm ŚCIANY MUROWAĆ Z BLOCZKÓW SILIKATOWYCH λ=0.46W/mK

MIESZKANIE M nr 1 pow. 56.37 m²	
1.14	PRZEDPOKÓJ
5,45m²	GRES
1.15	ŁAZIENKA
6,73m²	GRES
1.16	POKÓJ
17,34m²	WYKŁ. PCV
1.17	POKÓJ+ ANEKS KUCH.
26,85m²	WYKŁ. PCV/GRES

MIESZKANIE M nr 2 pow. 62,83 m²	
1.18	PRZEDPOKÓJ
8,52m²	GRES
1.19	POKÓJ
10,13m²	WYKŁ. PCV
1.20	POKÓJ
19,95m²	WYKŁ. PCV
1.21	KUCHNIA
8,63m²	GRES
1.22	POKÓJ
11,29m²	WYKŁ. PCV
1.23	ŁAZIENKA
4,31m²	GRES

MIESZKANIE M nr 3 pow. 43,46 m²	
1.24	PRZEDPOKÓJ
3,19m²	GRES
1.25	ŁAZIENKA
4,31m²	GRES
1.26	POKÓJ
12,51m²	WYKŁ. PCV
1.27	POKÓJ+ ANEKS KUCH.
23,45m²	WYKŁ. PCV/GRES

MIESZKANIE M nr 4 pow. 43,46 m²	
1.28	PRZEDPOKÓJ
3,19m²	GRES
1.29	POKÓJ+ ANEKS KUCH.
23,45m²	WYKŁ. PCV/GRES
1.30	POKÓJ
12,51m²	WYKŁ. PCV
1.31	ŁAZIENKA
4,31m²	GRES

MIESZKANIE M nr 5 pow. 38,07 m²	
1.32	PRZEDPOKÓJ
2,49m²	GRES
1.33	ŁAZIENKA
4,80m²	GRES
1.34	POKÓJ
10,33m²	WYKŁ. PCV
1.35	POKÓJ+ ANEKS KUCH.
20,45m²	WYKŁ. PCV/GRES

MIESZKANIE M nr 6 pow. 45.62 m²	
1.36	PRZEDPOKÓJ
8,50m²	GRES
1.37	POKÓJ+ ANEKS KUCH.
20,56m²	WYKŁ. PCV/GRES
1.38	POKÓJ
11,88m²	WYKŁ. PCV
1.39	ŁAZIENKA
4,68m²	GRES

MIESZKANIE M nr 7 pow. 59.53 m²	
1.40	PRZEDPOKÓJ
7,78m²	GRES
1.41	POKÓJ+ ANEKS KUCH.
24,19m²	WYKŁ. PCV/GRES
1.42	POKÓJ
11,33m²	WYKŁ. PCV
1.43	POKÓJ
12,05m²	WYKŁ. PCV
1.44	ŁAZIENKA
4,18m²	GRES

OZNACZENIA:
- Ściana pełna z bloczków silikatowych
- Elementy żelbetowe
- Ocieplenie z wełny mineralnej twardej
- Ocieplenie ze styropianu
- Ściana ażurowa z bloczków silikatowych(>2m)
- L+W+G Szacht: liczniki wody i gazu, logotermy
- EU Euroskrzynki pocztowe

ppp ±0.00 =25.04m n.p.m.

UWAGI I OZNACZENIA:
1. Powierzchnie mieszkalne podano w świetle tynków
2. Elementy konstrukcyjne wykonać wg PB Konstrukcji
3. Piony wentylacyjne oznaczono wg:
   - "0"- kondygnacja 1. (parter)
   - "1"- kondygnacja 2. (I.piętro)
   - "2"- kondygnacja 3. (2.piętro)
   - "3"- kondygnacja 4. (3.piętro)
   - "4"- kondygnacja 5. (4.piętro)
4. Kanały wentylacyjne z pustaków betonowych, o odp. ogniowej EI30
- Piony kanalizacyjne
- betonowe pustaki wentyl. na stropie
- betonowe pustaki wentyl. montowane powyżej stropu

PATIO - PRACOWNIA PROJEKTOWA 71-250 BEZRZECZE UL. RAJSKA 1 tel. 693 226 079			PAB
fazа: PROJEKT ARCHITEKTONICZNO - BUDOWLANY	rysunek: RZUT PARTERU		skala: 1:100
branża: ARCHITEKTONICZNA			
inwestor: KARLIŃSKIE TOWARZYSTWO BUDOWNICTWA SPOŁECZNEGO sp. z o.o. 78-230 KARLINO ul.Wojska Polskiego 1	obiekt budowlany: BUDYNEK MIESZKALNY WIELORODZINNY nr 6		nr rys. A1
	adres obiektu budowlanego: 78-230 Karlino ul. Koszalińska dz. nr 199 obręb 0003, jednostka ewid. Karlino		
projektant	Nr upr.:	Podpis	
mgr inż.arch. MAŁGORZATA ADAMCZYK specjalność architektoniczna	6/Sz/90		
projektant sprawdzający			
mgr inż.arch. MARIA GRODKOWSKA specjalność architektoniczna	32/Sz/92		
	nazwa zamierzenia budowlanego: Budowa budynków wielorodzinnych nr 6 i nr 7 wraz zagospodarowaniem terenu i infrastrukturą techniczną - działki Bieńkowa przy ul. Koszalińskiej w Karlinie, dz.nr 198, 199, 200, 201/1, 201/2, 211 obręb 0003 Karlino		data opracowania: 07. 2021

PRAWA AUTORSKIE ZASTRZEŻONE - projekt chroniony prawem autorskim zgodnie z art.1 i nast. Ustawy o Prawie Autorskim i Prawach Pokrewnych z dn. 4 lutego 1994r. (Dz.U. nr 24 poz 83 z 23.02.95)