
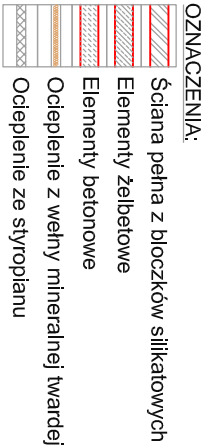
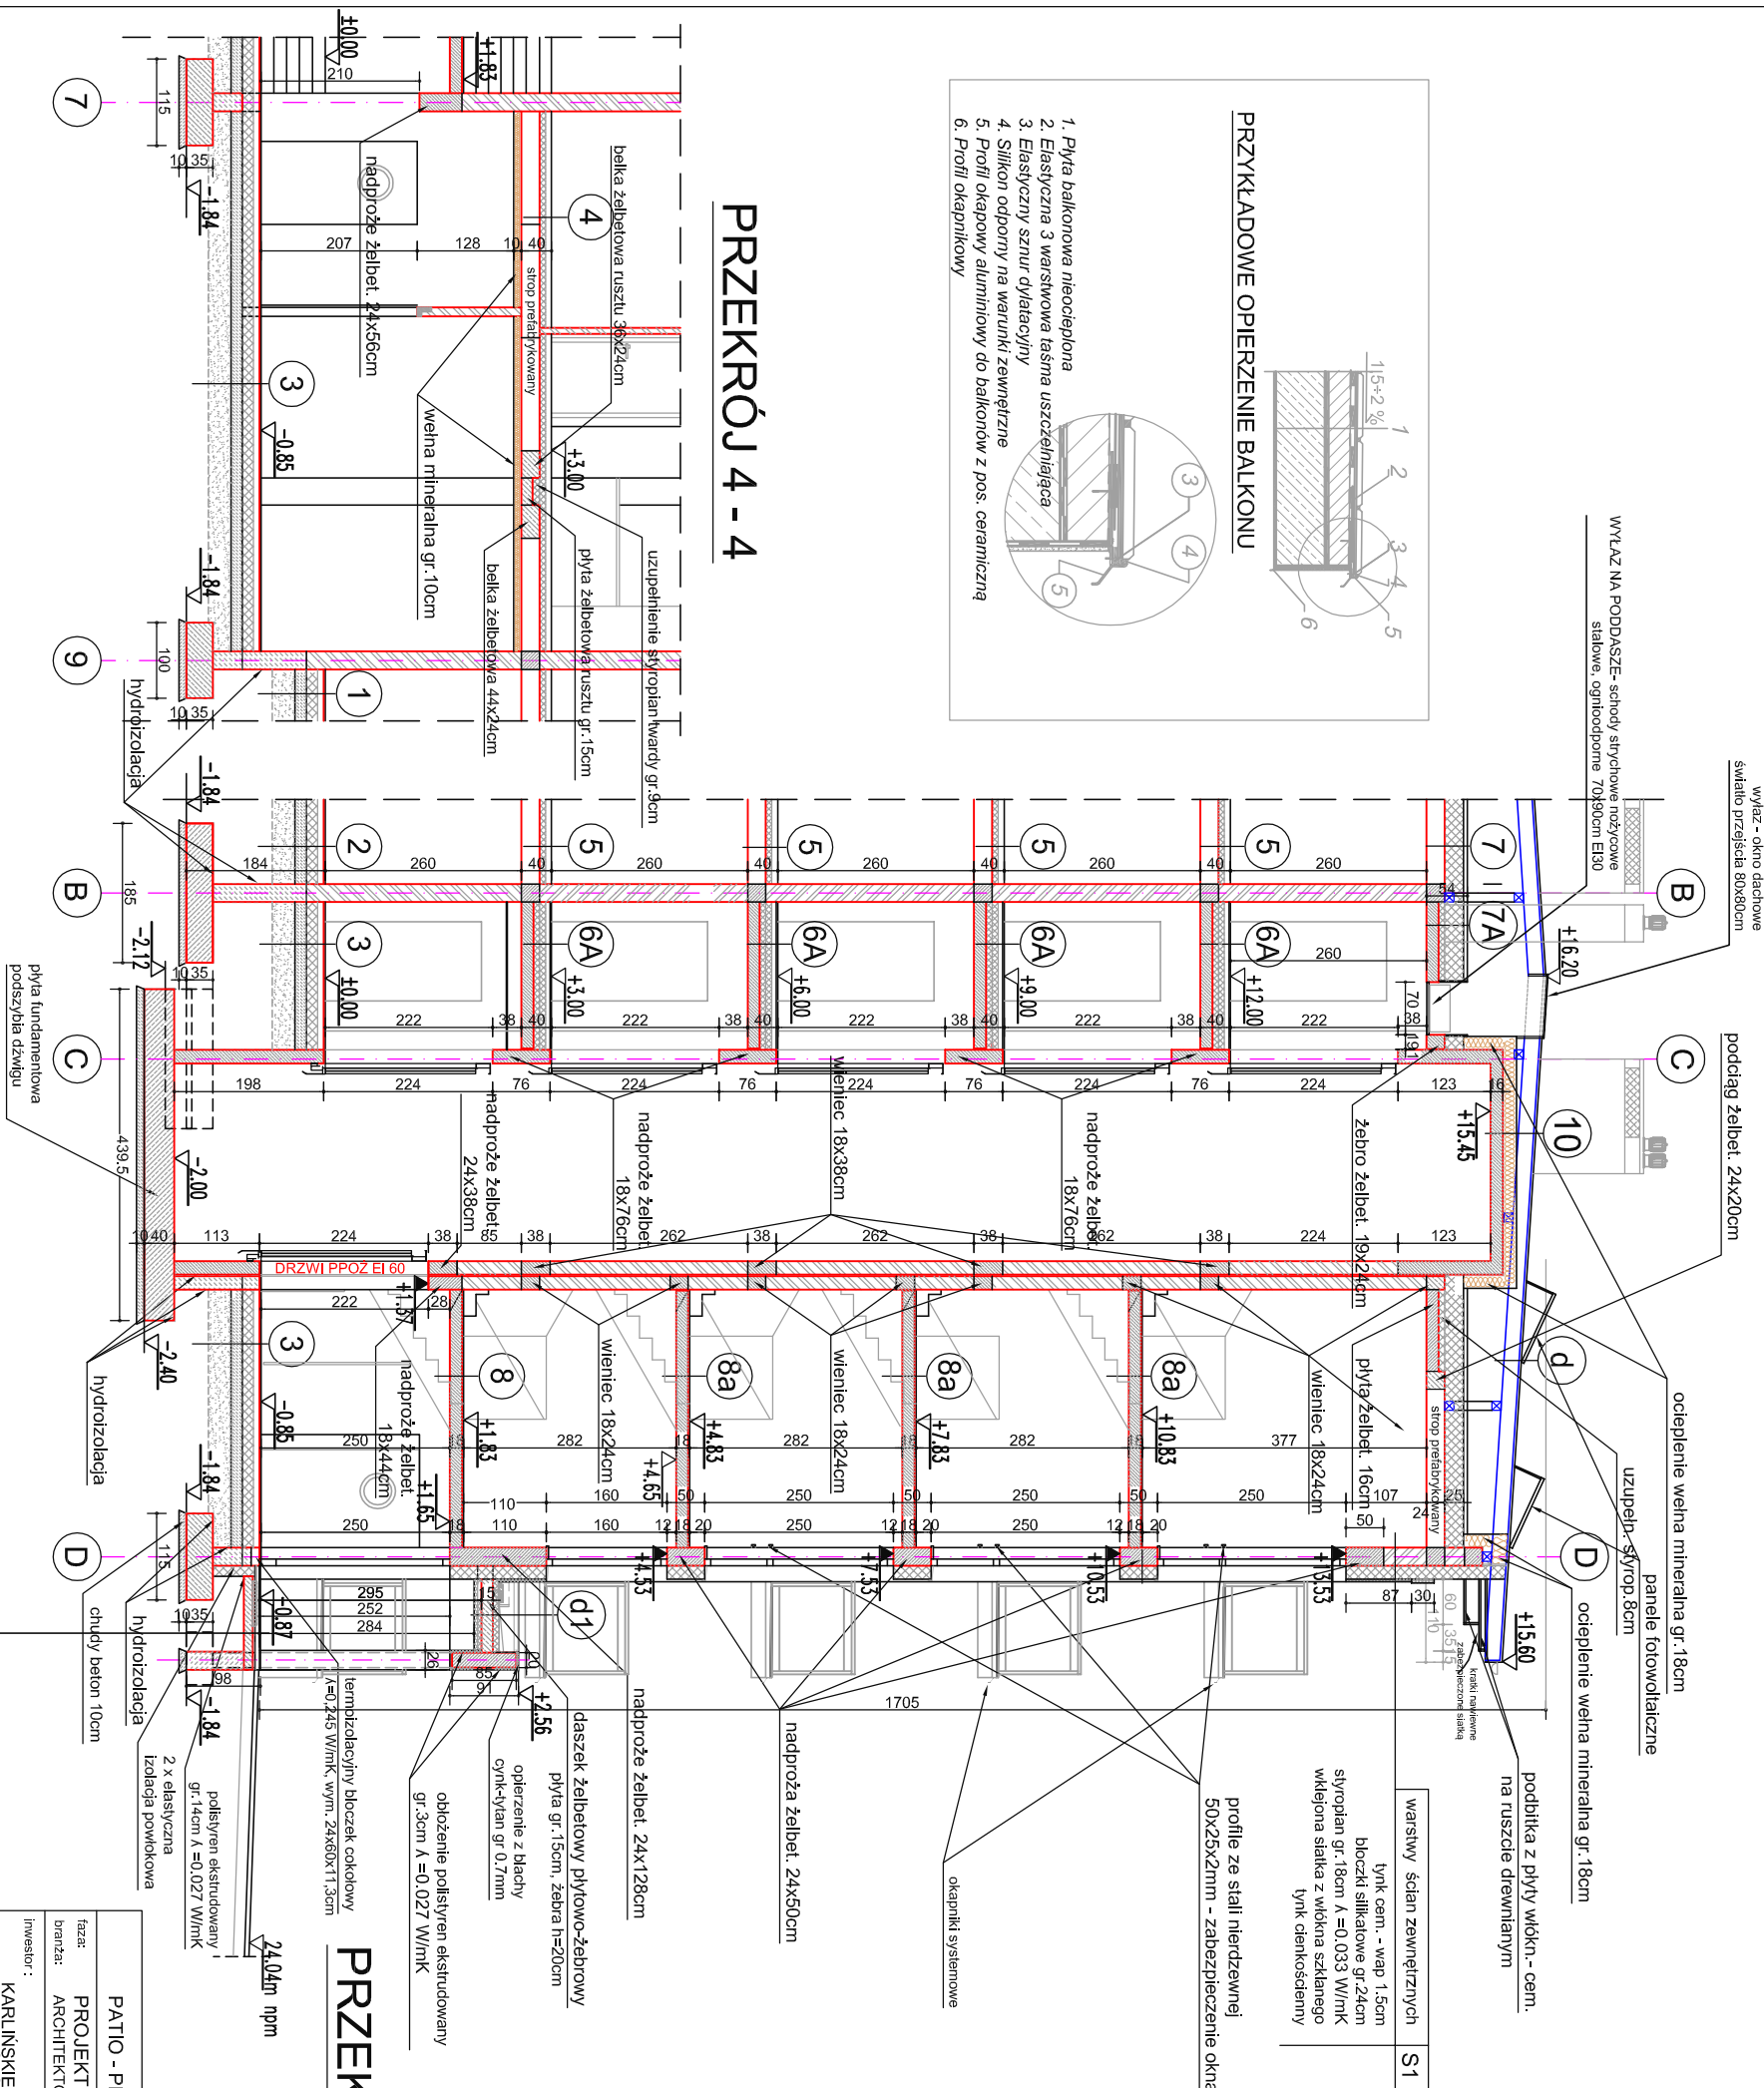


d - dach 2xPAPA TERMOMOGRZEWALNA SBS DESKOWANIE gr. 25mm (na płóto i wpust) FOLIA PAROPRZEPUSZCZALNA o wysokości paroprzepuszczalności KROKOWIE 8x20cm PUSTKA POWIETRZNA
d1 - daszek nad wejściem 2xPAPA TERMOMOGRZEWALNA SBS NRO STYROPIAN SPADKOWY EPS 100 gr.8-28cm PŁYTA ŻELBETOWA gr. 15cm STYRODUR gr. 10cm + lynk cienkościemny
2 - PŁYTKI GRES gr 1.5cm FOLIA W PŁYNIĘ GŁADZ CEMENTOWA ZBROJONA SIATKĄ POSADZKOWĄ gr 6.5cm STYROPIAN TWARDEY POSADZKOWY gr 15.0cm FOLIA BUDOWLANA gr 0.8mm CHUDY BETON C12/15 gr 15.0cm PIASEK UBITY I=0.95 gr 30-160cm
3 - PŁYTKI GRES gr 2.0cm na klej GŁADZ CEMENTOWA ZBROJONA SIATKĄ POSADZKOWĄ gr 6.0cm STYROPIAN TWARDEY POSADZKOWY gr 15.0cm FOLIA BUDOWLANA gr. 0.8mm CHUDY BETON C12/15 gr 15.0cm PIASEK UBITY I=0.95 gr 30-160cm
5 - PŁYTKI GRES gr 1.5cm FOLIA W PŁYNIĘ GŁADZ CEMENTOWA ZBROJONA SIATKĄ POSADZKOWĄ gr 6.5cm STYROPIAN TWARDEY POSADZKOWY gr 8.0cm FOLIA BUDOWLANA gr 0.8mm STROPY KANAŁOWE PREFABRYKOWANE gr 24.0cm
6A - PŁYTKI GRES gr 2.0cm na klej GŁADZ CEMENTOWA ZBROJONA SIATKĄ POSADZKOWĄ gr 6.0cm STYROPIAN TWARDEY POSADZKOWY gr 16.0cm PŁYTA ŻELBETOWA WYLEWANA gr 16.0cm
7 - WYLEWKA BETONOWA z wtknami zbrojonymi zatarta na gładko - 5cm STYROPIAN TWARDEY POSADZKOWY gr 25.0cm - $\lambda=0.031W/(mk)$ FOLIA BUDOWLANA PAROIZOLACYJNA STROPY KANAŁOWE gr 24.0cm
7A - WYLEWKA BETONOWA z wtknami zbrojonymi zatarta na gładko - 5cm STYROPIAN TWARDEY POSADZKOWY gr 25.0cm - $\lambda=0.031W/(mk)$ FOLIA BUDOWLANA PAROIZOLACYJNA PŁYTA ŻELBETOWA WYLEWANA gr 16.0cm
8 - PŁYTKI GRANITOWE NA KLEJ gr 2.0cm PŁYTA ŻELBETOWA WYLEWANA gr 16.0cm
8a - PŁYTKI GRANITOWE NA KLEJ gr 2.0cm PŁYTA ŻELBETOWA PREFABRYKOWANA gr 16.0cm
10- WIELNA TWARDA ELEWACYJNA gr 18cm - $\lambda=0.036W/(mk)$ FOLIA BUDOWLANA PAROIZOLACYJNA PŁYTA ŻELBETOWA WYLEWANA gr 16.0cm

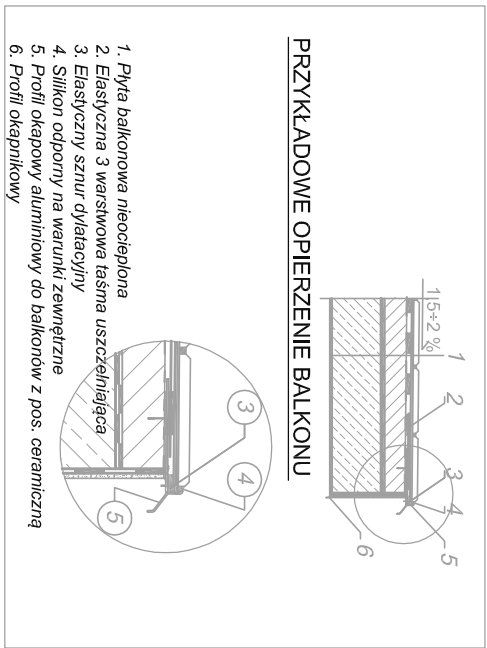

PATIO - PRACOWNIA PROJEKTOWA 71-250 BEZRZECZE UL. RAJSKA 1 tel. 693 226 079			PT
tytuł: branża:	PROJEKT TECHNICZNY ARCHITEKTONICZNA	rysunek : PRZEKRÓJ 3-3; 4-4	skala: 1:100
inwestor :	KARLINSKIE TOWARZYSTWO BUDOWNICTWA SPOŁECZNEGO sp. z o.o. 78-230 KARLINO ul.Wojśka Polskiego 1	obiekt budowlany : BUDYNIEK MIESZKALNY WIELORODZINNY nr 6 adres obiektu budowlanego : 78-230 Karlino ul. Koszalińska dz. nr 199 obręb 0003, jednostka ewid. Karlino	nr rys.:
projektant	mgr inż.arch. MAŁGORZATA ADAMCZYK specjalność architektoniczna	Nr upr.:	A9
projektant spracowujący	mgr inż.arch. MAŁGORZATA ADAMCZYK	Podpis	
specjalność architektoniczna	32/Sz/92		
PRAWA AUTORSKIE ZASTRZEŻONE - projekt chroniony prawem autorskim zgodnie z art.1 i nast. Ustawy o Prawie Autorskim i Prawach Pokrewnych z dn. 4 Mitego 1994r. (Dz.U. nr 24 poz 63 z 23.02.95)			
Budowa budynków wielorodzinnych nr 6 i nr 7 wraz z zagospodarowaniem terenu i infrastruktura techniczna - osiedle Biedronka przy ul. Koszalińskiej w Karlino, dz.nr 198, 199, 200, 201/1, 201/2, 211 obręb 0003 Karlino			data oprac: sierpień 2021