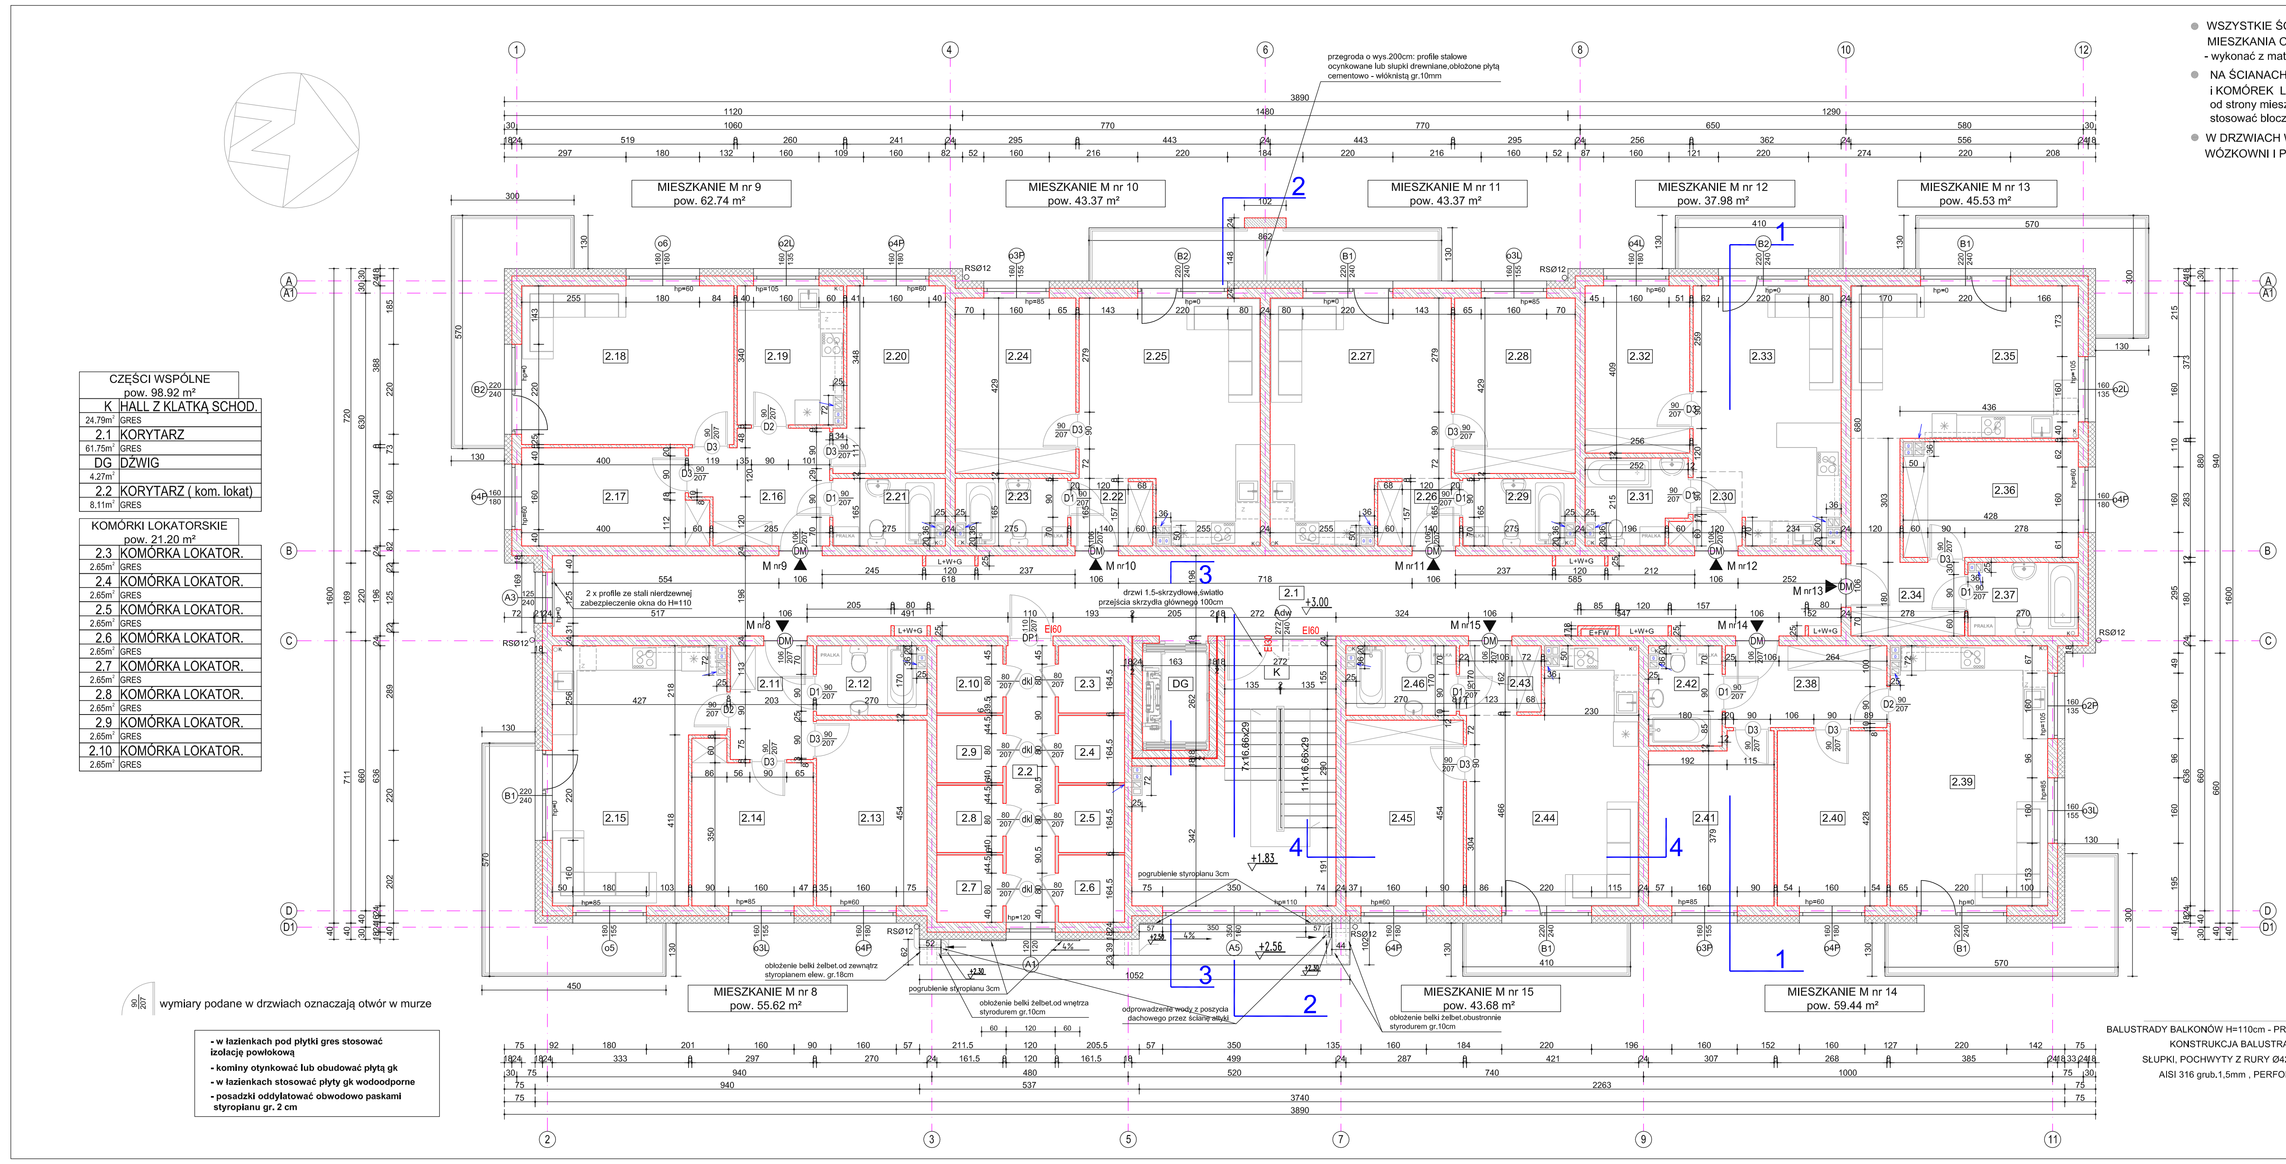

CZĘŚCI WSPOLNE pow. 98.92 m²

K	HALL Z KLATKĄ SCHOD.	
24.79m²	GRES	
2.1	KORYTARZ	
61.75m²	GRES	
DG	DŹWIG	
4.27m²		
2.2	KORYTARZ (kom. lokat)	
8.11m²	GRES	

KOMÓRKI LOKATORSKIE pow. 21.20 m²

2.3	KOMÓRKA LOKATOR.	
2.65m²	GRES	
2.4	KOMÓRKA LOKATOR.	
2.65m²	GRES	
2.5	KOMÓRKA LOKATOR.	
2.65m²	GRES	
2.6	KOMÓRKA LOKATOR.	
2.65m²	GRES	
2.7	KOMÓRKA LOKATOR.	
2.65m²	GRES	
2.8	KOMÓRKA LOKATOR.	
2.65m²	GRES	
2.9	KOMÓRKA LOKATOR.	
2.65m²	GRES	
2.10	KOMÓRKA LOKATOR.	
2.65m²	GRES	

- WSZYSTKIE ŚCIANY MIĘDZYMIESZKANIOWE oraz ODDZIELAJĄCE MIESZKANIA OD KORYTARZY, KLATEK SCHOD., KOMÓREK, WÓZKOWNI - wykonać z materiałów o wskaźniku izolacyjności akustycznej - $R'_{A1} \geq$ 50dB
- NA ŚCIANACH ODDZIELAJĄCYCH MIESZKANIA OD KOMUNIKACJI OGÓLNEJ, WÓZKOWNI i KOMÓREK LOKATORSKIECH STOSOWAĆ TYNK CIEPŁOCHRONNY λ=0.12W/mK od strony mieszkania grub. 1 cm, od strony komunikacji ogólnej i komórek lokatorskich grub.2cm stosować bloczki silikatowe λ=0.46 W/mK
- W DRZWIACH WEJŚCIOWYCH DO BUDYNKU, DO ZESPOŁU KOMÓREK LOKATORSKICH, WÓZKOWNI I POM. TECH. STOSOWAĆ SAMOZAMYKACZE UKRYTE (wszystkie DRZWI PPOŻ)

MIESZKANIE M nr 8 pow. 55.62 m²

2.11	PRZEDPOKÓJ	
5.55m²	GRES	
2.12	ŁAZIENKA	
4.36m²	GRES	
2.13	POKÓJ	
12.11m²	WYKŁ. PCV	
2.14	POKÓJ	
10.77m²	WYKŁ. PCV	
2.15	POKÓJ+ ANEKS KUCH.	
22.83m²	WYKŁ. PCV/GRES	

MIESZKANIE M nr 9 pow. 62.74 m²

2.16	PRZEDPOKÓJ	
8.52m²	GRES	
2.17	POKÓJ	
10.13m²	WYKŁ. PCV	
2.18	POKÓJ	
19.95m²	WYKŁ. PCV	
2.19	KUCHNIA	
8.54m²	GRES	
2.20	POKÓJ	
11.29m²	WYKŁ. PCV	
2.21	ŁAZIENKA	
4.31m²	GRES	

MIESZKANIE M nr 10 pow. 43.37 m²

2.22	PRZEDPOKÓJ	
3.19m²	GRES	
2.23	ŁAZIENKA	
4.31m²	GRES	
2.24	POKÓJ	
12.51m²	WYKŁ. PCV	
2.25	POKÓJ+ ANEKS KUCH.	
23.36m²	WYKŁ. PCV/GRES	

MIESZKANIE M nr 11 pow. 43.37 m²

2.26	PRZEDPOKÓJ	
3.19m²	GRES	
2.27	POKÓJ+ ANEKS KUCH.	
23.36m²	WYKŁ. PCV/GRES	
2.28	POKÓJ	
12.51m²	WYKŁ. PCV	
2.29	ŁAZIENKA	
4.31m²	GRES	

MIESZKANIE M nr 12 pow. 37.98 m²

2.30	PRZEDPOKÓJ	
2.49m²	GRES	
2.31	ŁAZIENKA	
4.80m²	GRES	
2.32	POKÓJ	
10.33m²	WYKŁ. PCV	
2.33	POKÓJ+ ANEKS KUCH.	
20.36m²	WYKŁ. PCV/GRES	

MIESZKANIE M nr 13 pow. 45.53 m²

2.34	PRZEDPOKÓJ	
8.50m²	GRES	
2.35	POKÓJ+ ANEKS KUCH.	
20.56m²	WYKŁ. PCV/GRES	
2.36	POKÓJ	
11.79m²	WYKŁ. PCV	
2.37	ŁAZIENKA	
4.68m²	GRES	

MIESZKANIE M nr 14 pow. 59.44 m²

2.38	PRZEDPOKÓJ	
7.78m²	GRES	
2.39	POKÓJ+ ANEKS KUCH.	
24.10m²	WYKŁ. PCV/GRES	
2.40	POKÓJ	
11.33m²	WYKŁ. PCV	
2.41	POKÓJ	
12.05m²	WYKŁ. PCV	
2.42	ŁAZIENKA	
4.18m²	GRES	

MIESZKANIE M nr 15 pow. 43.68 m²

2.43	PRZEDPOKÓJ	
3.29m²	GRES	
2.44	POKÓJ+ ANEKS KUCH.	
23.15m²	WYKŁ. PCV/GRES	
2.45	POKÓJ	
12.68m²	WYKŁ. PCV	
2.46	ŁAZIENKA	
4.38m²	GRES	

OZNACZENIA:

- Ściana pełna z bloczków silikatowych
- Elementy żelbetowe
- Ocieplenie z wełny mineralnej twardej
- Ocieplenie ze styropianu
- Ściana ażurowa z bloczków silikatowych(>2m)
- L+V+G Szacht: liczniki wody i gazu, logotermy
- E+T/G Szacht: kable inst. elektr. i fotowoltaicznej

UWAGA:

BALUSTRADY BALKONÓW H=110cm - PRZYJĘTO GOTOWE SYSTEMY BALUSTRAD KONSTRUKCJA BALUSTRADY ZE STALI KWASOODPORNEJ AISI 316 SŁUPKI, POCHWYTY Z RURY Ø42,4mm, WYPEŁNIENIE Z BLACHY ZE STALI AISI 316 grub.1,5mm , PERFOROWANEJ,OBUSTRONNIE SZLIFOWANEJ, OTWORY KWADRATOWE 15x15mm

UWAGI i OZNACZENIA:

1. Powierzchnie mieszkalne podano w świetle tynków
2. Elementy konstrukcyjne wykonać wg PB Konstrukcji
3. Piony wentylacyjne oznaczono wg:
   - "0"- kondygnacja 1. (parter)
   - "1"- kondygnacja 2. (1.piętro)
   - "2"- kondygnacja 3. (2.piętro)
   - "3"- kondygnacja 4. (3.piętro)
   - "4"- kondygnacja 5. (4.piętro)
4. Kanały wentylacyjne z pustaków betonowych, o odp. ogniowej EI30, o wym. 36x25cm

▽ Piony kanalizacyjne

betonowe pustaki wentyl. na stropie

betonowe pustaki wentyl. montowane powyżej stropu

5. Kominy w pomieszczeniach okładac płytą włókn - cem.

PATIO - PRACOWNIA PROJEKTOWA 71-250 BEZRZECZE UL. RAJSKA 1 tel. 693 226 079

faza:	PROJEKT TECHNICZNY	branża:	RZUT 1-go PIĘTRA
branża:	ARCHITEKTONICZNA		
inwestor:	KARLIŃSKIE TOWARZYSTWO BUDOWNICTWA SPÓŁDZIELCZE 78-230 KARLINO ul.Polska Piastowego 1	obiekt budowlany:	BUDYNEK MIESZKALNY WIELORODZINNY nr 6
		adres inwestycji:	78-230 Karlino ul. Kaszubska dz. nr 199 obręb 0003, jednostka ewid. Karlino

projektant:		Nazwa zamierzenia budowlanego:	
mgr inż.arch. MAŁGORZATA ADAMCZYK-SZCZEPAŃSKA	6/0c/96		Budowa budynków wielorodzinnych nr 6 i nr 7 wraz z infrastrukturą techniczną i drogową na działce nr 199 obręb 0003 Karlino
projektant kontrolujący:		Adres działki budowlanej:	
mgr inż.arch. MARIA GROCHOWSKA	32/0c/92		dz.nr 199, 199, 200, 201/1, 201/2, 211 obręb 0003 Karlino

	PT
skala:	1:75
nr rys.	A2
data opracowania	sierpień 2021

PRAWA AUTORSKIE ZASTRZEŻONE - projekt chroniony prawem autorskim zgodnie z art.13 ust. Ustawy o Prawie Autorskim i Prawach Pokrewnych z dnia 4 lutego 1994r. (Dz.U. nr 24 poz 83 z 2006r)