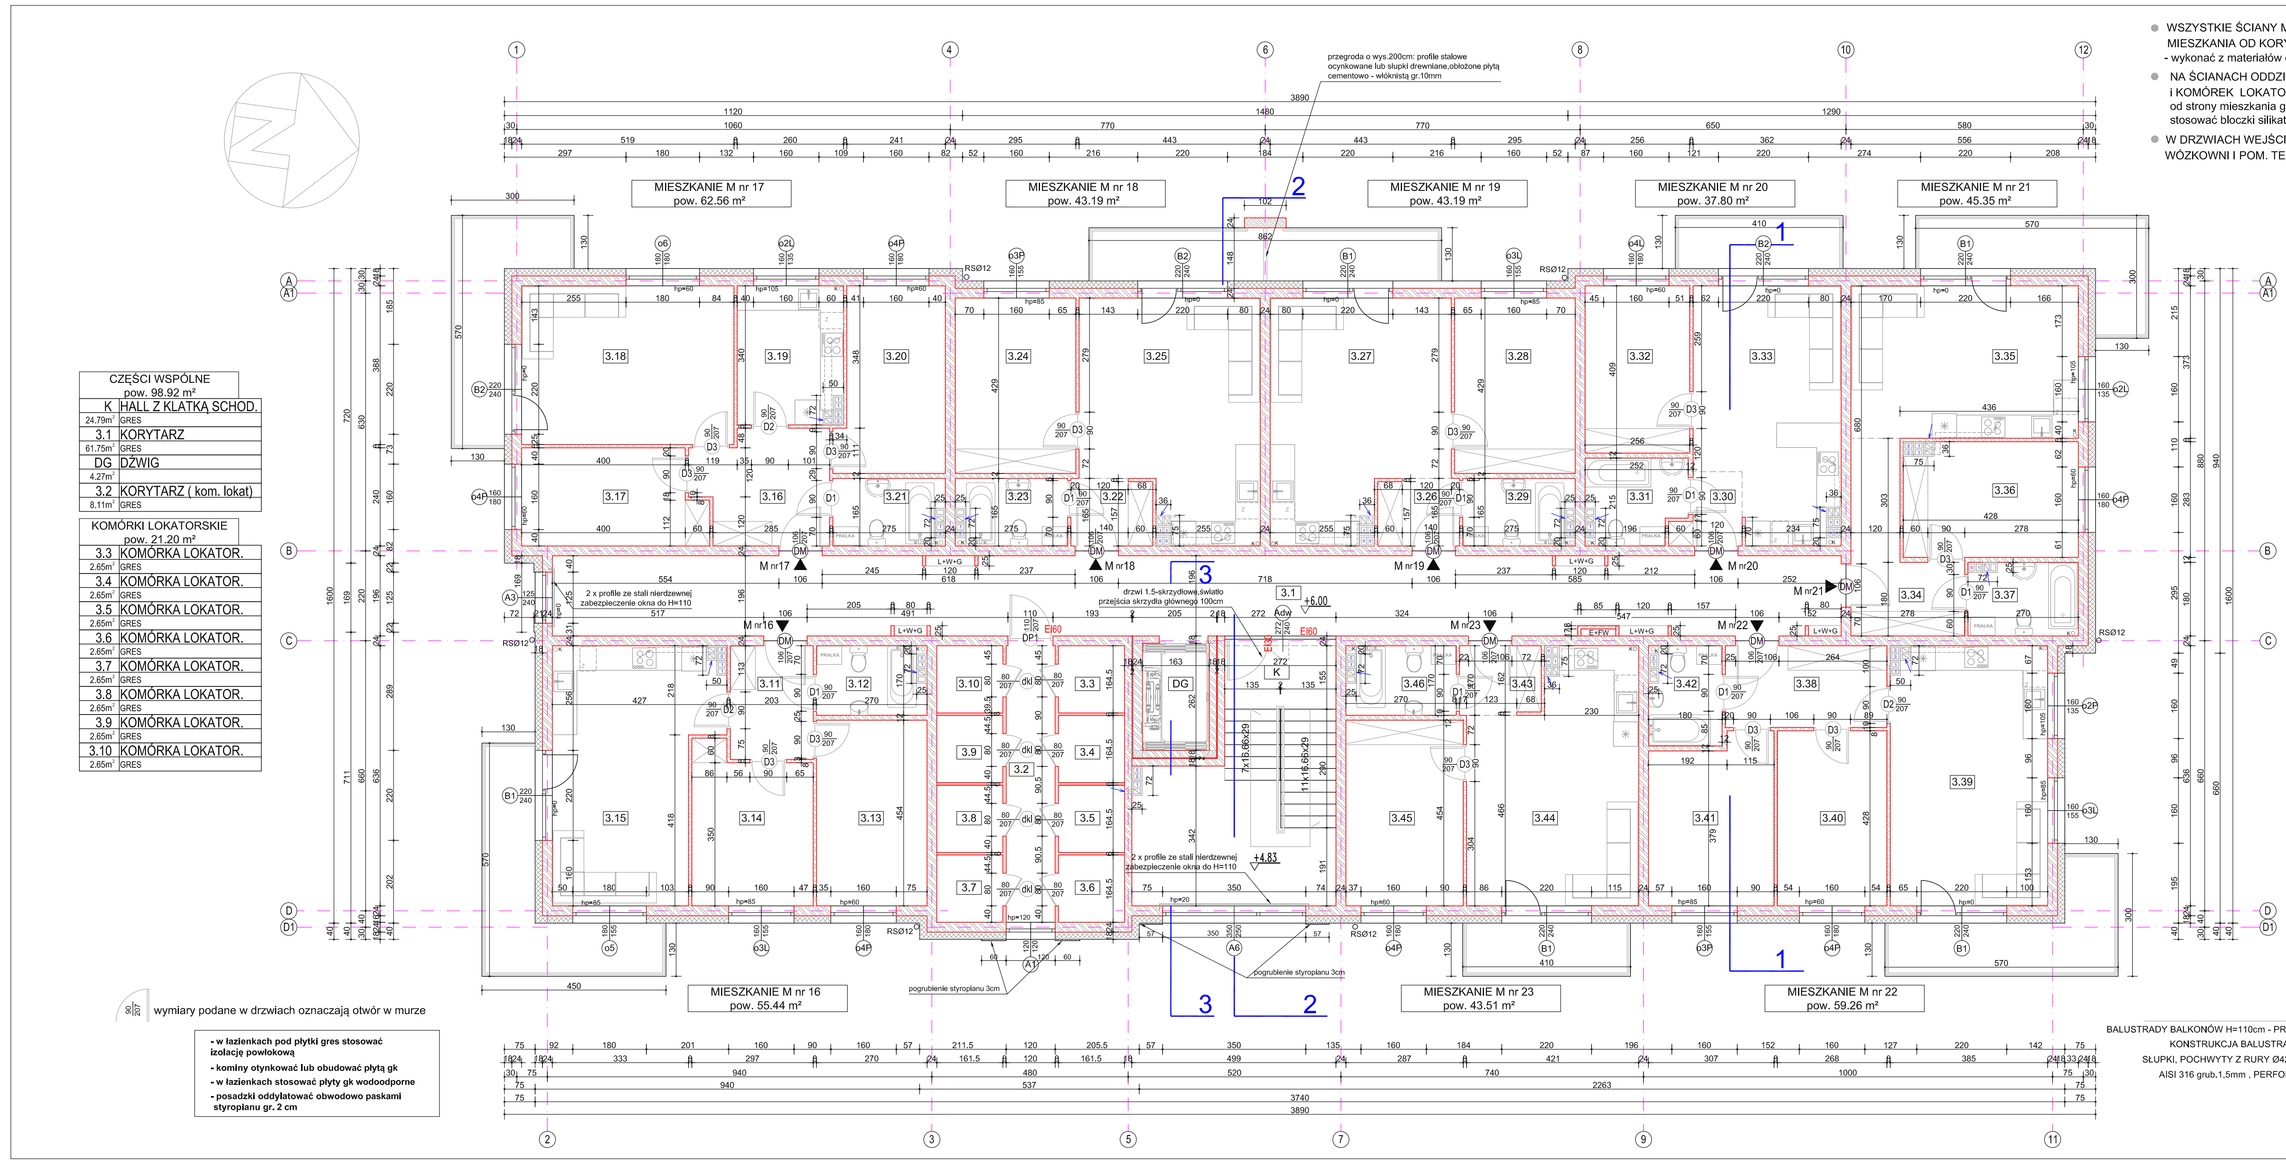

- WSZYSTKIE ŚCIANY MIĘDZYMIESZKANIOWE oraz ODDZIELAJĄCE MIESZKANIA OD KORYTARZY, KLATEK SCHOD., KOMÓREK, WÓZKOWNI - wykonać z materiałów o wskaźniku izolacyjności akustycznej - $R'_{A1} \geq$ 50dB
- NA ŚCIANACH ODDZIELAJĄCYCH MIESZKANIA OD KOMUNIKACJI OGÓLNEJ, WÓZKOWNI I KOMÓREK LOKATORSKICH STOSOWAĆ TYNK CIEPŁOCHRONNY λ= 0.12W/mK od strony mieszkania grub. 1 cm, od strony komunikacji ogólnej i komórek lokatorskich grub.2cm stosować bloczki silikatowe A=0.46 W/mK
- W DRZWIACH WEJŚCIOWYCH DO BUDYNKU, DO ZESPOŁU KOMÓREK LOKATORSKICH, WÓZKOWNI I POM. TECH. STOSOWAĆ SAMOZAMYKACZE UKRYTE (wszystkie DRZWI PPOŻ)

CZĘŚCI WSPOLNE pow. 98.92 m²	
K_HALL Z KLATKĄ SCHOD.	24.79m² GRES
3.1 KORYTARZ	61.75m² GRES
DG_DŹWIG	4.27m²
3.2 KORYTARZ (kom. lokat)	8.11m² GRES

KOMÓRKI LOKATORSKIE pow. 21.20 m²	
3.3 KOMÓRKA LOKATOR.	2.65m² GRES
3.4 KOMÓRKA LOKATOR.	2.65m² GRES
3.5 KOMÓRKA LOKATOR.	2.65m² GRES
3.6 KOMÓRKA LOKATOR.	2.65m² GRES
3.7 KOMÓRKA LOKATOR.	2.65m² GRES
3.8 KOMÓRKA LOKATOR.	2.65m² GRES
3.9 KOMÓRKA LOKATOR.	2.65m² GRES
3.10 KOMÓRKA LOKATOR.	2.65m² GRES

wymiary podane w drzwiach oznaczają otwór w murze

- **w łazienkach pod płytki gres stosować izolację powłokową**
- **kominy otynkować lub obudować płytą gk**
- **w łazienkach stosować płyty gk wodoodporne**
- **posadzki odsłuchowe obwodowo paskami styropianu gr. 2 cm**

MIESZKANIE M nr 16 pow. 55.44 m²	
3.11 PRZEDPOKÓJ	5.55m² GRES
3.12 ŁAZIENKA	4.27m² GRES
3.13 POKÓJ	12.11m² WYKL PCV
3.14 POKÓJ	10.77m² WYKL PCV
3.15 POKÓJ+ ANEKS KUCH.	22.74m² WYKL PCV/GRES

MIESZKANIE M nr 17 pow. 62.56 m²	
3.16 PRZEDPOKÓJ	8.52m² GRES
3.17 POKÓJ	10.13m² WYKL PCV
3.18 POKÓJ	19.95m² WYKL PCV
3.19 KUCHNIA	8.45m² GRES
3.20 POKÓJ	11.25m² WYKL PCV
3.21 ŁAZIENKA	4.22m² GRES

MIESZKANIE M nr 18 pow. 43.19 m²	
3.22 PRZEDPOKÓJ	3.19m² GRES
3.23 ŁAZIENKA	4.22m² GRES
3.24 POKÓJ	12.51m² WYKL PCV
3.25 POKÓJ+ ANEKS KUCH.	23.27m² WYKL PCV/GRES

MIESZKANIE M nr 19 pow. 43.19 m²	
3.26 PRZEDPOKÓJ	3.19m² GRES
3.27 POKÓJ+ ANEKS KUCH.	23.27m² WYKL PCV/GRES
3.28 POKÓJ	12.51m² WYKL PCV
3.29 ŁAZIENKA	4.22m² GRES

MIESZKANIE M nr 20 pow. 37.80 m²	
3.30 PRZEDPOKÓJ	2.49m² GRES
3.31 ŁAZIENKA	4.71m² GRES
3.32 POKÓJ	10.33m² WYKL PCV
3.33 POKÓJ+ ANEKS KUCH.	20.27m² WYKL PCV/GRES

MIESZKANIE M nr 21 pow. 45.35 m²	
3.34 PRZEDPOKÓJ	8.50m² GRES
3.35 POKÓJ+ ANEKS KUCH.	20.56m² WYKL PCV/GRES
3.36 POKÓJ	11.70m² WYKL PCV
3.37 ŁAZIENKA	4.59m² GRES

MIESZKANIE M nr 22 pow. 59.26 m²	
3.38 PRZEDPOKÓJ	7.78m² GRES
3.39 POKÓJ+ ANEKS KUCH.	24.01m² WYKL PCV/GRES
3.40 POKÓJ	11.33m² WYKL PCV
3.41 POKÓJ	12.05m² WYKL PCV
3.42 ŁAZIENKA	4.08m² GRES

MIESZKANIE M nr 23 pow. 43.51 m²	
3.43 PRZEDPOKÓJ	3.29m² GRES
3.44 POKÓJ+ ANEKS KUCH.	23.07m² WYKL PCV/GRES
3.45 POKÓJ	12.88m² WYKL PCV
3.46 ŁAZIENKA	4.27m² GRES

OZNACZENIA:

- Ściana pełna z bloczków silikatowych
- Elementy żelbetowe
- Ocieplenie z wełny mineralnej twardej
- Ocieplenie ze styropianu
- Ściana ażurowa z bloczków silikatowych(>2m)
- L+W+G — Szacht: liczniki wody i gazu, łogotermy
- E-T/N — Szacht: kable inst. elektr. i fotowoltaicznej

UWAGI i OZNACZENIA:

1. Powierzchnie mieszkalne podano w świetle tynków
2. Elementy konstrukcyjne wykonać wg PB Konstrukcji
3. Piony wentylacyjne oznaczono wg:
   - "0"- kondygnacja 1. (parter)
   - "1"- kondygnacja 2. (1.piętro)
   - "2"- kondygnacja 3. (2.piętro)
   - "3"- kondygnacja 4. (3.piętro)
   - "4"- kondygnacja 5. (4.piętro)
4. Kanały wentylacyjne z pustaków betonowych, o odp. ogniowej EI30, o wym. 36x25cm
   - Piony kanalizacyjne
   - betonowe pustaki wentyl. na stropie
   - betonowe pustaki wentyl. montowane powyżej stropu
5. Kominy w pomieszczeniach okładać płytą włókn - cem.

UWAGA:

BALUSTRADY BALKONÓW H=110cm - PRZYJĘTO GOTOWE SYSTEMY BALUSTRAD KONSTRUKCJA BALUSTRADY ZE STALI KWASOODPORNEJ AISI 316 SŁUPKI, POCHWYTY Z RURY Ø42,4mm, WYPEŁNIENIE Z BLACHY ZE STALI AISI 316 grub.1,5mm , PERFOROWANEJ,OBUSTRONNIE SZLIFOWANEJ. OTWORY KWADRATOWE 15x15mm

PATIO - PRACOWNIA PROJEKTOWA 71-250 BEZRZECZE UL. RAJSKA 1 tel. 693 226 079			PT
faza: PROJEKT TECHNICZNY branża: ARCHITEKTONICZNA		(rzut,wiek.): RZUT 2-go PIĘTRA	skala: 1:75
inwestor: KARLIŃSKIE TOWARZYSTWO BUDOWNICTWA SPÓŁDZIELCZEGO Sp. z o.o. 78-230 KARLINO ul.Wojska Polskiego 1		adres obiektu budowlanego: BUDYNEK MIESZKALNY WIELORODZINNY nr 6 adres obiektu budowlanego: 78-230 Karlino ul. Koszalińska dz. nr 199 obręb 0003, jednostka ewid. Karlino	nr rys. A3
projektant: mgr inż.arch. WIALORZATA ADAMCZYK; uprawnienia architektoniczne	nr upr.:	Polska	nazwa zamierzenia budowlanego: Budowa budynków wielorodzinnych nr 6 b w 7 wraz zagospodarowaniem terenu i infrastruktury technicznej	data opracowania: sierpień 2021
projektant sprawdzający: mgr inż.arch. MARIA GRODKOWSKA uprawnienia architektoniczne	6/Gr/90 32/Sz/92		na działkach nr 198, 199, 206, 201/1, 201/2, 211 obręb 0003 Karlino	

PRAWA AUTORSKIE ZASTRZEŻONE - rysunki chronione prawem autorskim i pch.3 kwiet. Ustawy o Prawie Autorskim i Prawach Pokrewnych z dn. 4 lutego 1994r. (Dz.U. nr 24 poz 83 z 22.02.00)