




Przekroje konstrukcyjne
przez drogę dojazdową na działce nr 201/2

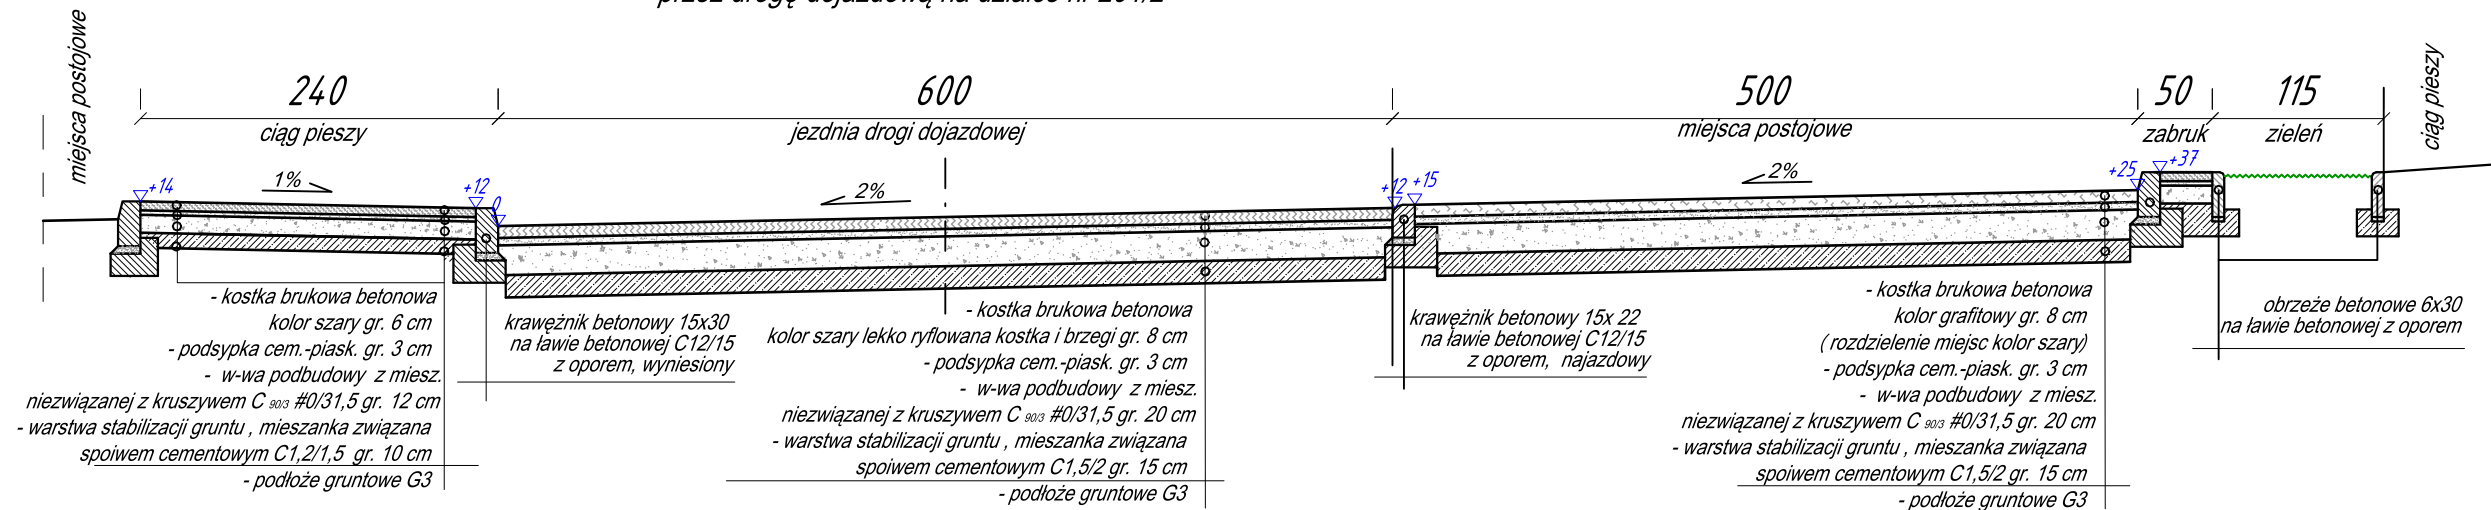

Przekroje konstrukcyjne
przez drogę manewrową i miejsca postojowe na działce nr 201/1

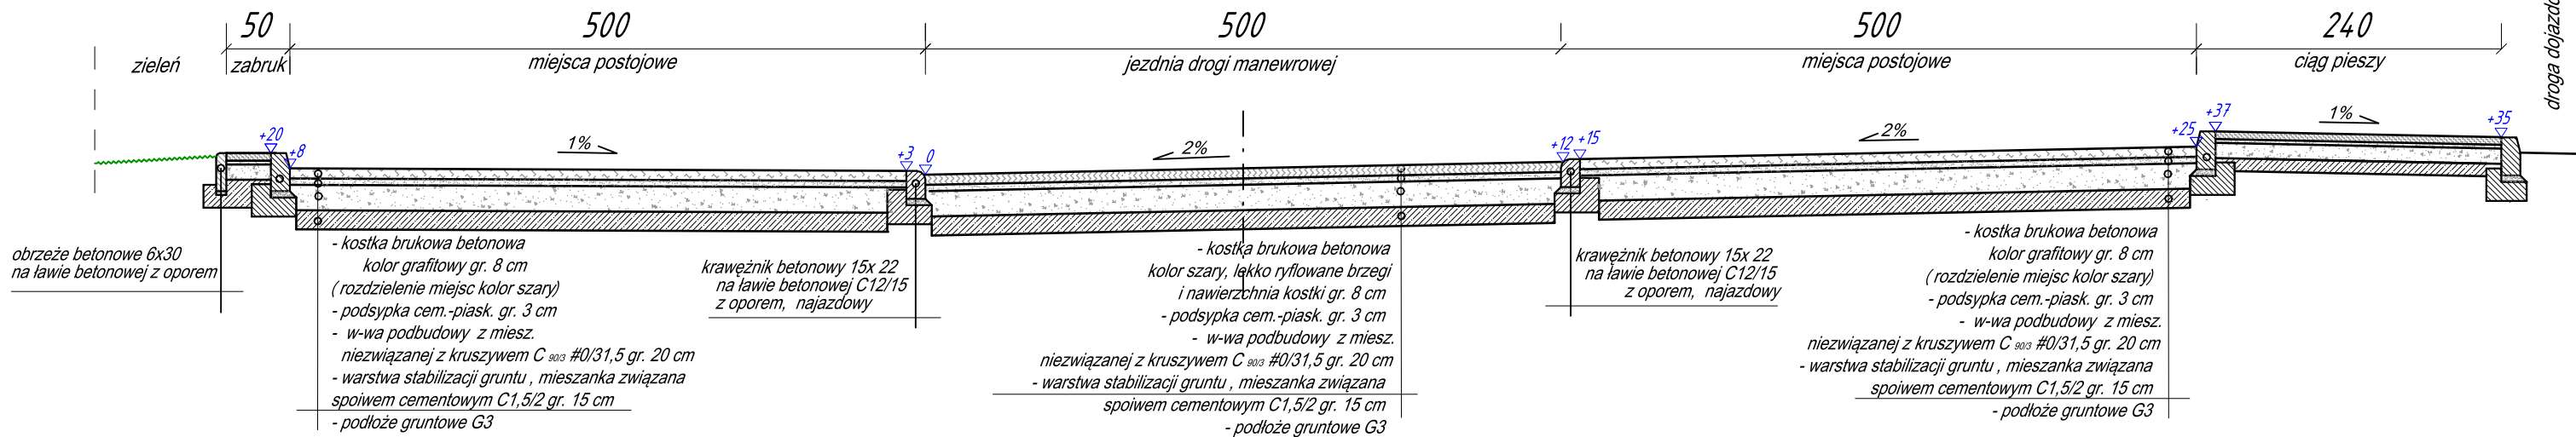

Przekroje konstrukcyjne
przez miejsca postojowe w ciągu drogi wewnętrznej na działce nr 200 realizowanej wg odrębnego opracowania

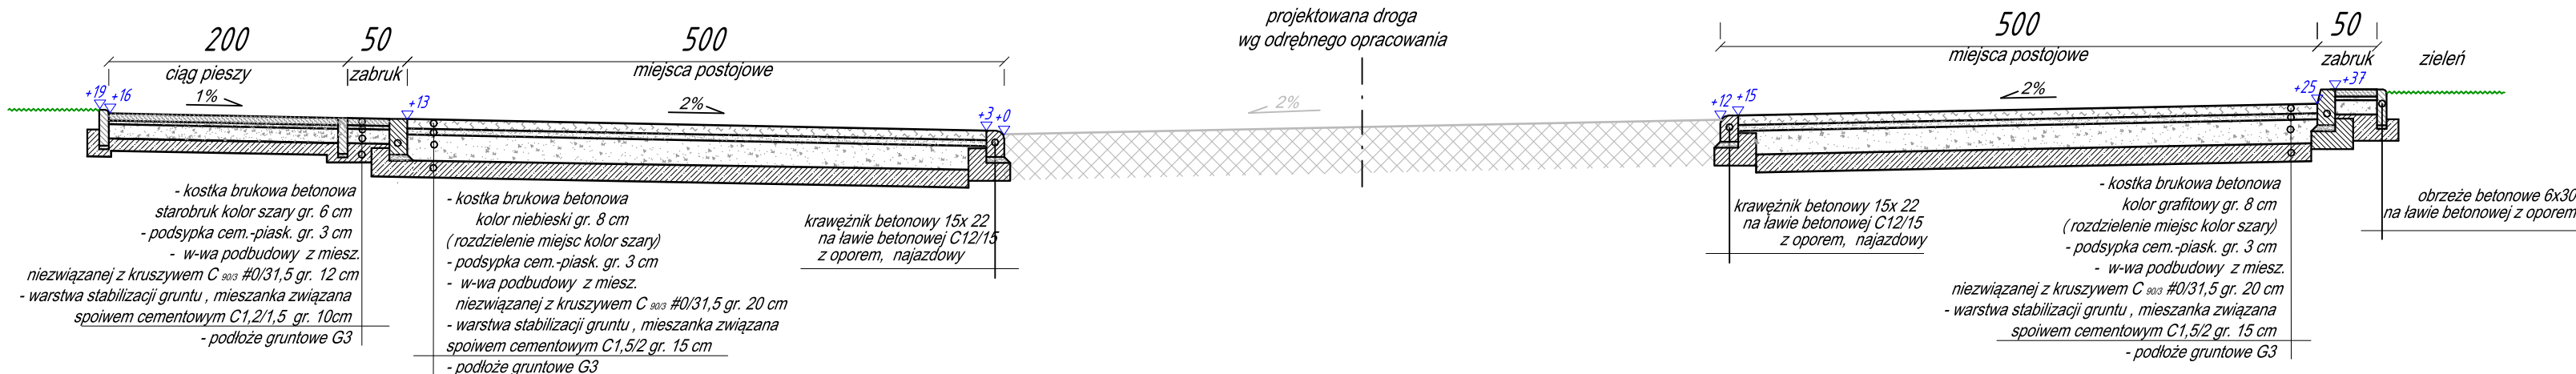

PROJEKT TECHNICZNY

PATIO - PRACOWNIA PROJEKTOWA 71-250 BEZRZECZE UL. RAJSKA 1 tel. 693 226 079			PT
faza: PROJEKT TECHNICZNY	rysunek: PRZEKROJE NORMALNE	skala: 1:50	
inwestor: KARLIŃSKIE TOWARZYSTWO BUDOWNICTWA SPOŁECZNEGO sp. z o.o. 78-230 KARLINO ul. Wojska Polskiego 1	branża: droga dojazdowa wraz z parkingami	nr rys. 2	
projektant: mgr inż. JUSTYNA ROMAN specjalność: drogowy	Nr upr.: ZAP/0074/IPWOD/10	Podpis:	data oprac.: 08. 2021
projektant sprawdzający: mgr inż. MARCIN JUREWICZ specjalność: drogowy	ZAP/0074/POOD/15		
nazwa zamierzenia budowlanego: Budowa budynków wielorodzinnych nr 6 i nr 7 wraz z zagospodarowaniem terenu i infrastrukturą techniczną - osiedle Biedronka przy ul. Koszalińskiej w Karlinie, dz.nr 198, 199, 200, 201/1, 201/2, 211 obręb 0003 Karlino			
PRAWA AUTORSKIE ZASTRZEŻONE - projekt chroniony prawem autorskim zgodnie z art 1 i nast. Ustawy o Prawie Autorskim i Prawach Pokrewnych z dn. 4 lutego 1994r. (Dz.U. nr 24 poz 83 z 23.02.95)			