


# SCHEMAT ROZDZIELNI C.O.

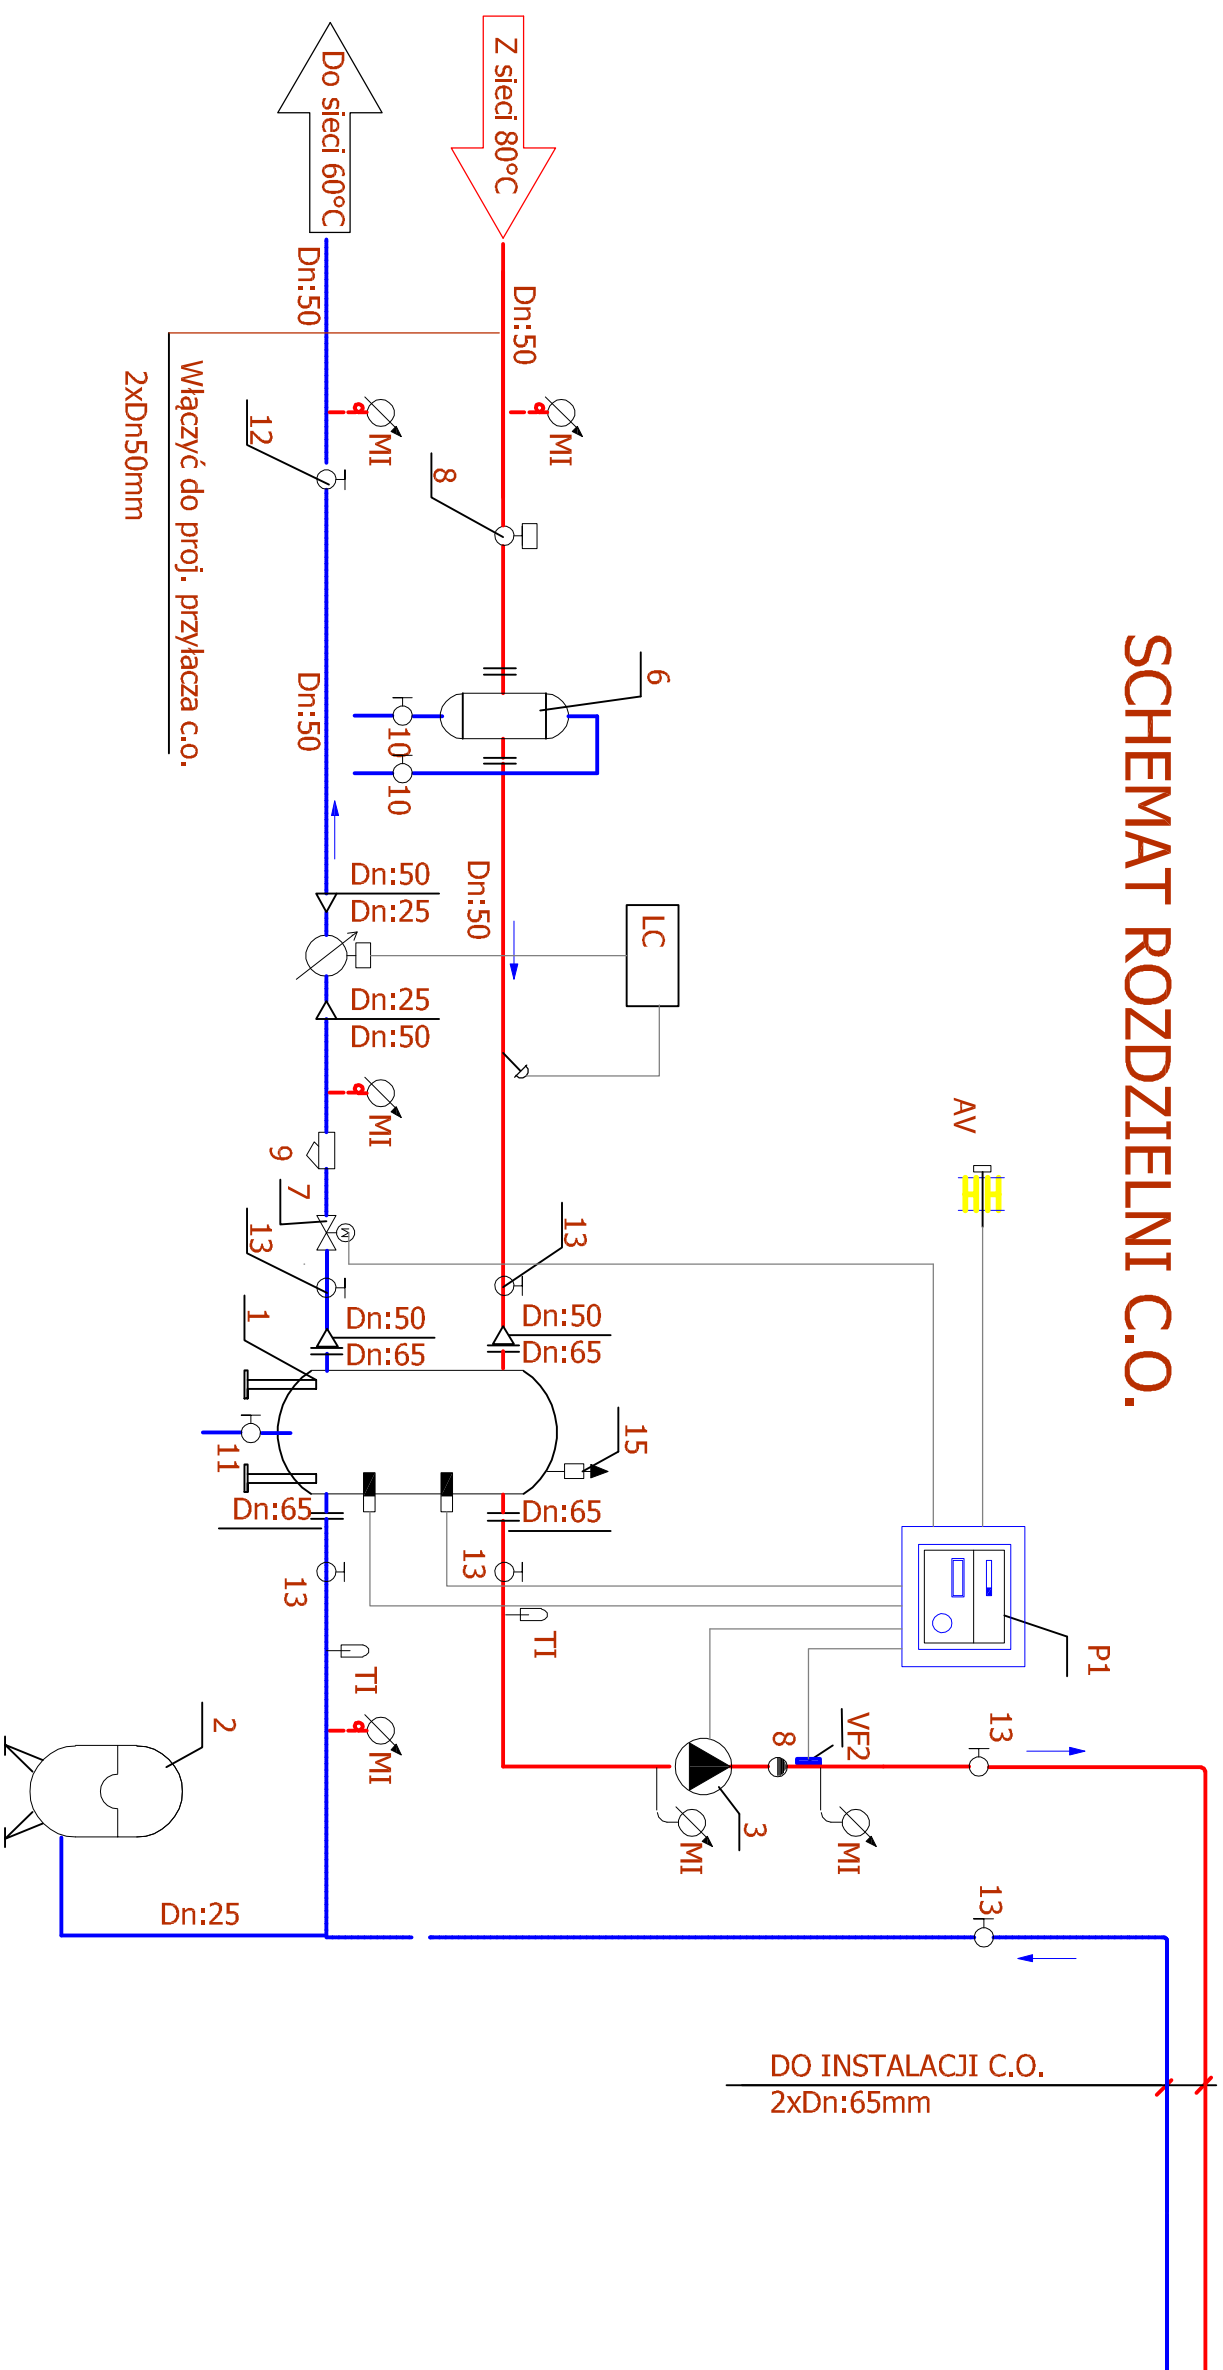

PATIO - PRACOWNIA PROJEKTOWA 71-250 BEZRZECZE UL. RAJSKA 1 tel. 693 226 079					
nazwa: PROJEKT TECHNICZNY		tytuł: RZUT PIĘTRA I - III INSTALACJA C.O.			
branża: SANITARYNA		nr rys.: 1:100			
inwestor:  KARLIŃSKIE TOWARzystwo BUDOWNICTWA SPÓŁNOCNEGO SP. Z O.O. 78-230 KARLINO ul.Wojśka Polskiego 1		opis: obiekt budowlany : BUDYNEK MIESZKALNY WIELO-RODZINNY nr 6, INSTALACJE SANITARNE adres obiektu budowlanego : 78-230 Karfino ul. Koszalińskiej dz. nr 199 obręb 0003, jednostka ewid. Karfino			
projektant:  mgr inż. BOGDAN TRUN specjalność: instalacyjno-inżynierska w zakresie Instalacji sanitarnych projekci: sprawozdańcyw mgr inż. JOLANTA SZYMANSKA specjalność: instalacyjno-inżynierska w zakresie Instalacji sanitarnych		Nr upr.:  Fotopla:		nazwa zamawiającego:  Budynek budynek wielorodzinny nr 6 i nr 7 wraz z zagospodarowaniem terenu i infrastruktura jeżdżąca - osiedle Bezdolina przy ul. Koszalińskiej w Karlinie, dz.m nr 136, 199, 200, 201/1, 201/2, 211 obręb 0003 Karfino	
		data oprac:		sierpień 2021	