


AKSONOMETRIA INST. GAZOWEJ

1 : 100

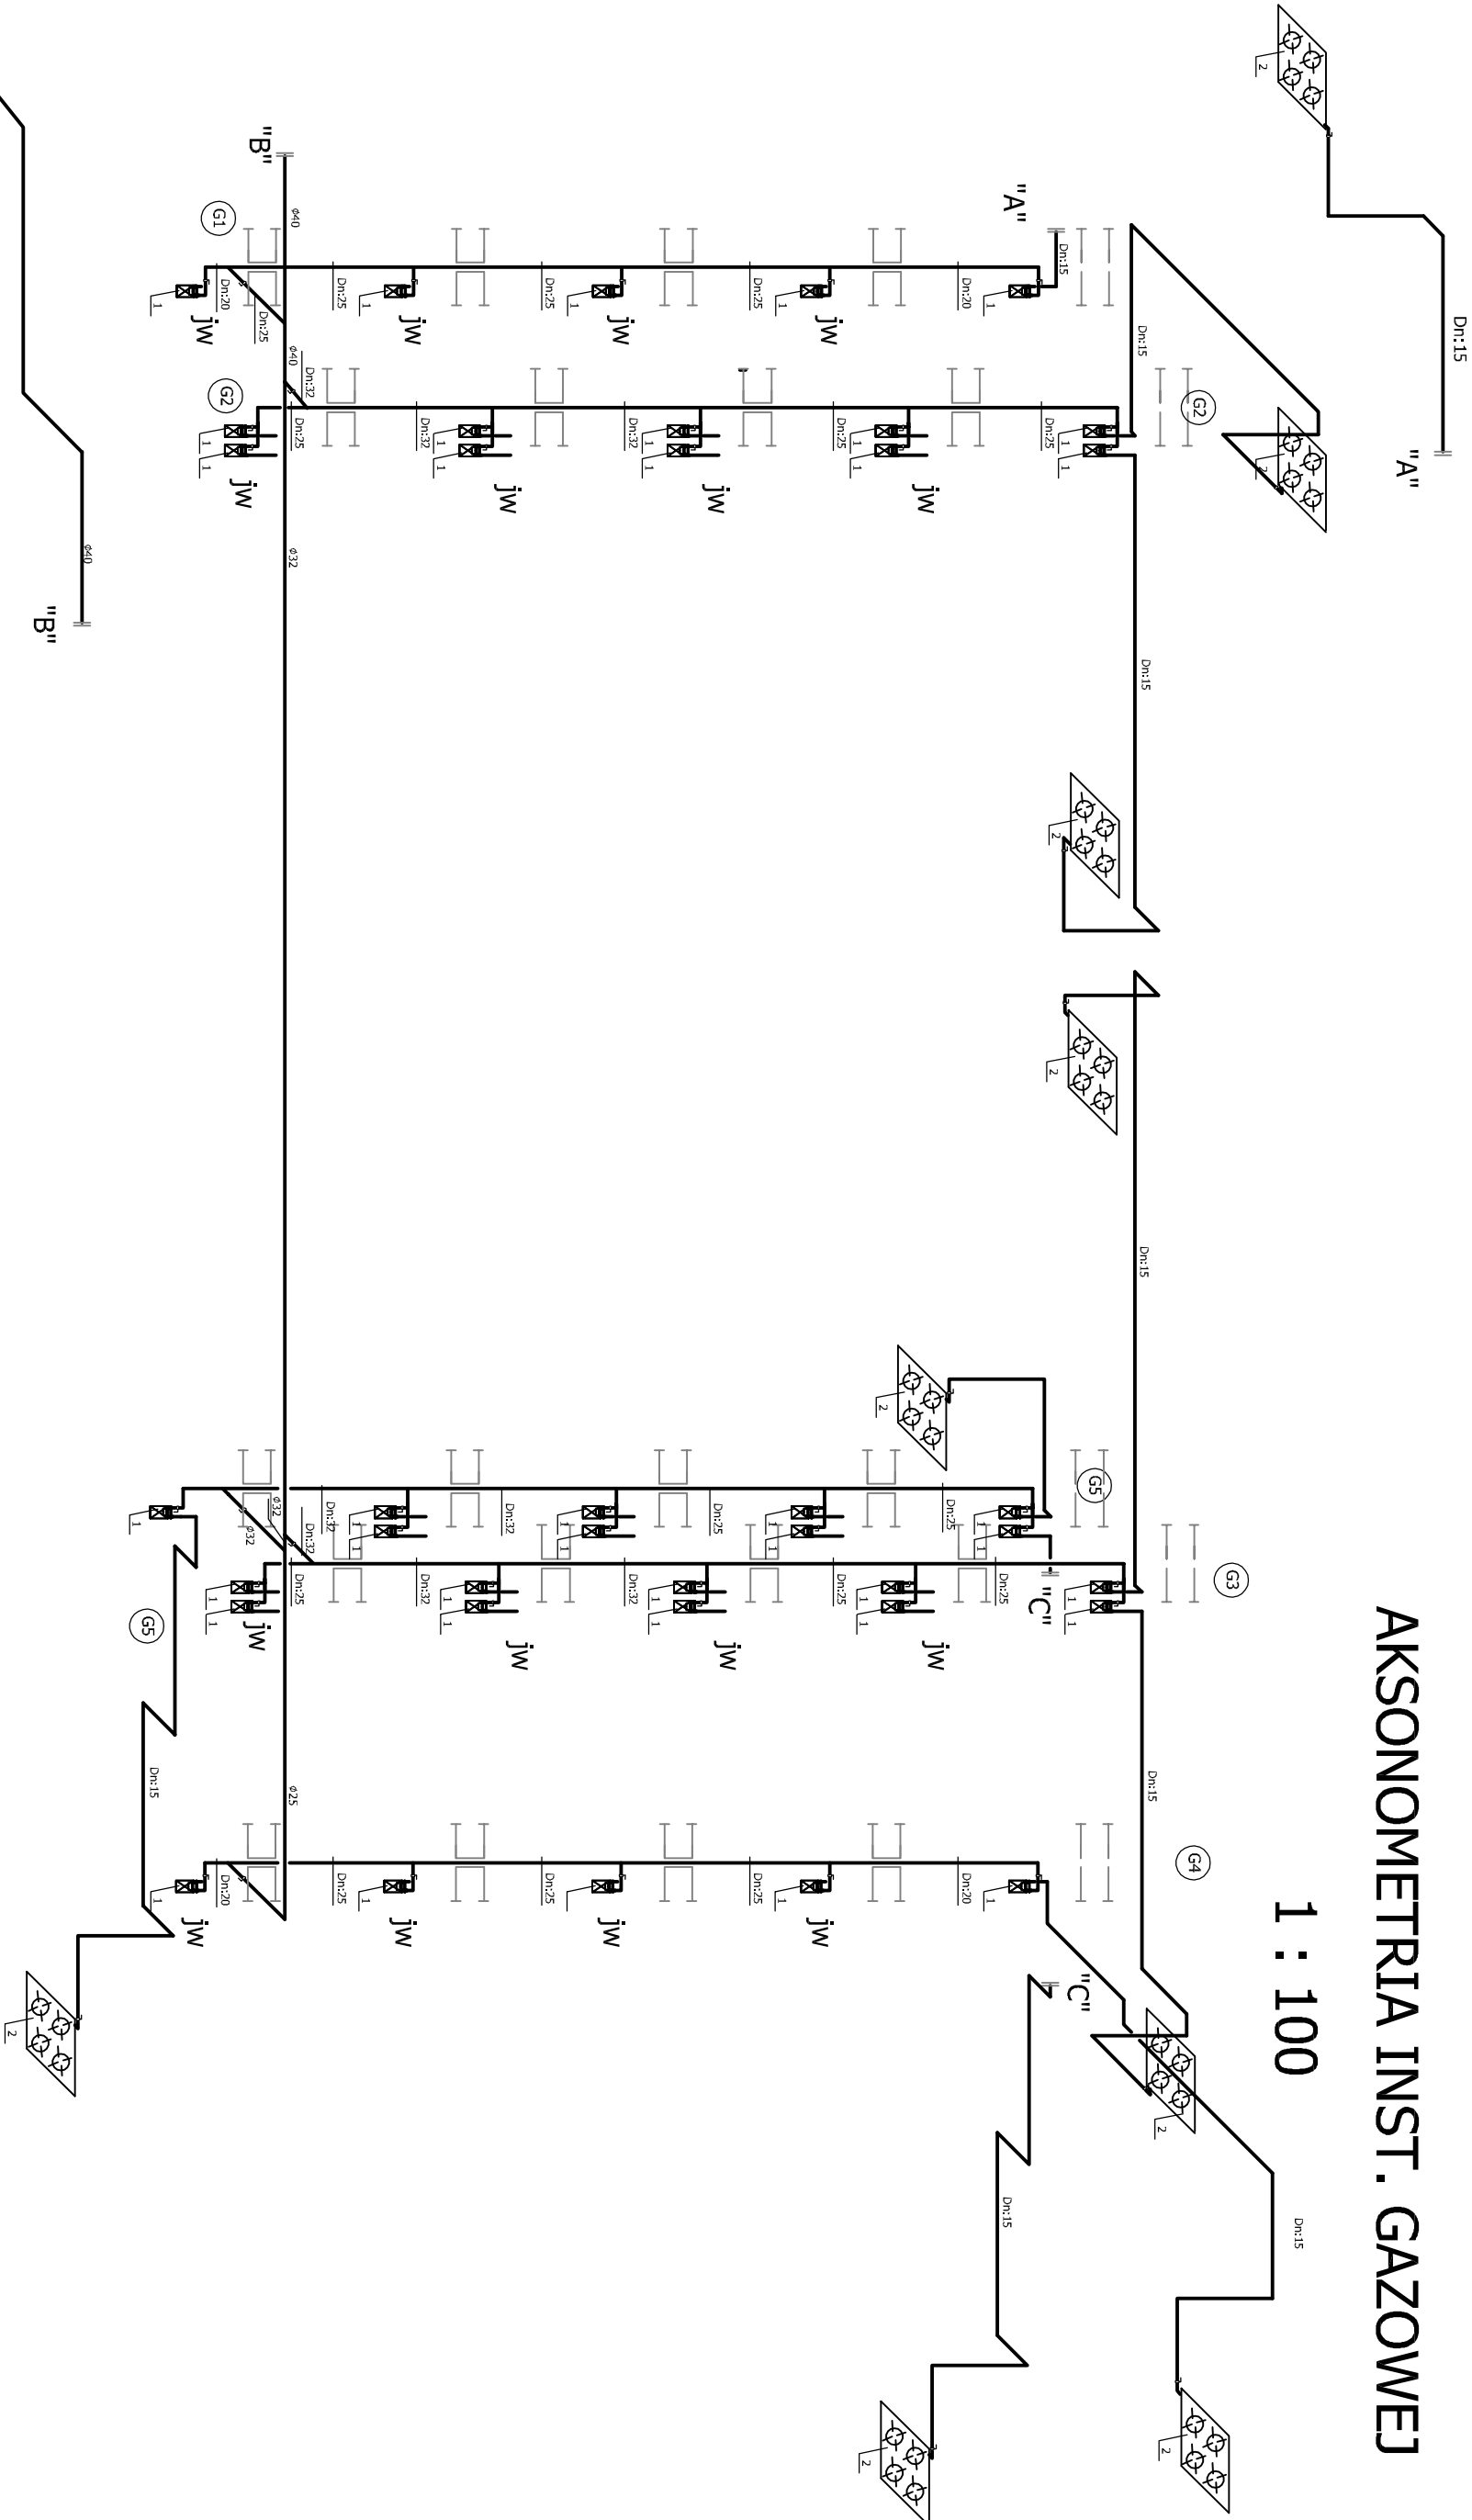

- OZNACZENIA:
- 1- Gazomierz mieszkowy G-4
 - 2 - kuchnia gazowa 4-palnikowa z piekarnikiem elektrycznym

PATIO - PRACOWNIA PROJEKTOWA 71-250 BEZRZECZE UL. PAUSKA 1 tel. 693 226 079				PT	
tytuł: PROJEKT TECHNICZNY	prace: AKSONOMETRIA INSTALACJI GAZ.			skala: 1:100	
branża: SANITARNA	INSTALACJA GAZOWA			nr rys. IS-14	
inwestor: KARLIŃSKIE TOWARZYSTWO BUDOWNICTWA SPOŁECZNEGO SP. Z O.O.	obiekt budowlany: BUDYNEK MIESZKALNY WIELO-RODZINNY nr 6, INSTALACJE SANITARNE			nr rys. IS-14	
78-230 Karfino ul. Wojska Polskiego 1	adres obiektu budowlanego: 78-230 Karfino ul. Koszalińska dz. nr 199 obręb 0003, jednostka ewid. Karfino			nazwa zamierzenia budowlanego: Budowa budynków wielorodzinnych nr 6 i nr 7 wraz zagospodarowaniem terenu i infrastrukturą techniczną - osiedle Biedronka przy ul. Koszalińskiej w Karlinie, dz. nr 198, 199, 200, 201/1, 201/2, 211 obręb 0003 Karfino	
projektant mgr inż. BOGDAN TRJUN	Nr upr.: Podpis			data oprac. sierpień 2021	
mgr inż. JOLANTA SZYMAŃSKA	Instalacja sanitarna			specjalność: Instalacje sanitarnych	
mgr inż. JOLANTA SZYMAŃSKA	Instalacje sanitarnych			Instalacje sanitarnych	
specjalność: Instalacje sanitarnych	Instalacje sanitarnych			Instalacje sanitarnych	

Szafka gazowa wg PB Przyłącza gazu s/c
Główny Kierunek Główny Dn:30mm