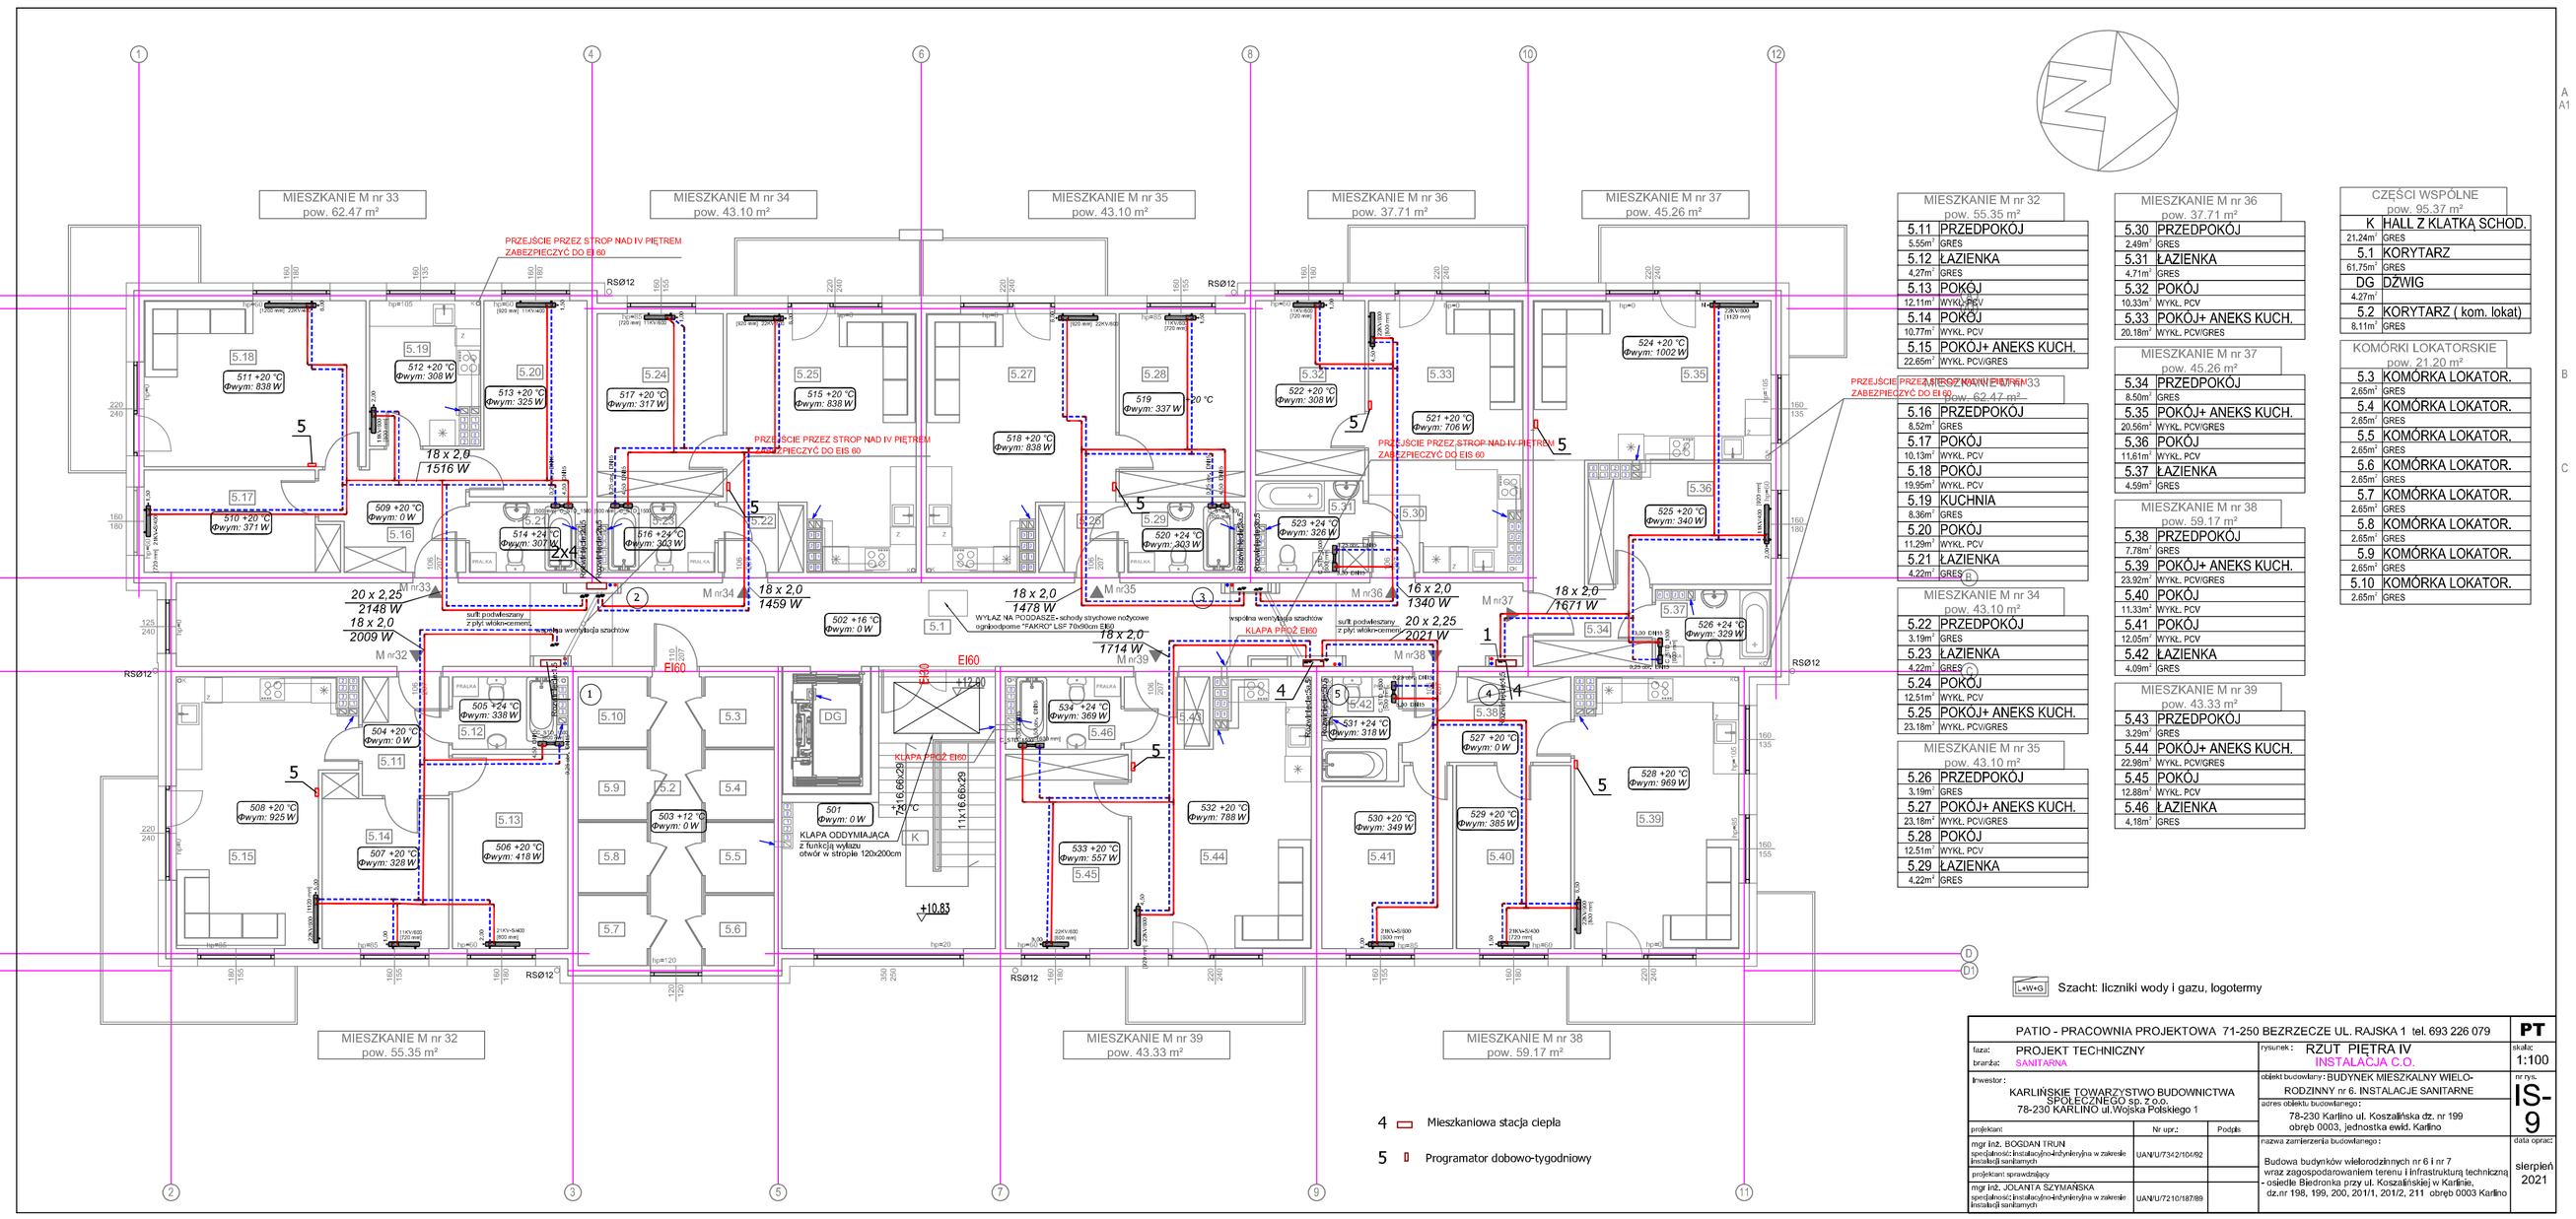

MIESZKANIE M nr 32
pow. 55.35 m²

5.11	PRZEDPOKÓJ	5.55m² GRES
5.12	ŁAZIENKA	4.27m² GRES
5.13	POKÓJ	12.11m² WYKŁ.-PCV
5.14	POKÓJ	10.77m² WYKŁ. PCV
5.15	POKÓJ+ ANEKS KUCH.	22.65m² WYKŁ. PCV/GRES

MIESZKANIE M nr 33
pow. 62.47 m²

5.16	PRZEDPOKÓJ	8.10m² GRES
5.17	POKÓJ	10.13m² WYKŁ. PCV
5.18	POKÓJ	19.95m² WYKŁ. PCV
5.19	KUCHNIA	8.36m² GRES
5.20	POKÓJ	11.29m² WYKŁ. PCV
5.21	ŁAZIENKA	4.22m² GRES

MIESZKANIE M nr 34
pow. 43.10 m²

5.22	PRZEDPOKÓJ	3.19m² GRES
5.23	ŁAZIENKA	4.22m² GRES
5.24	POKÓJ	12.51m² WYKŁ. PCV
5.25	POKÓJ+ ANEKS KUCH.	23.18m² WYKŁ. PCV/GRES

MIESZKANIE M nr 35
pow. 43.10 m²

5.26	PRZEDPOKÓJ	3.19m² GRES
5.27	POKÓJ+ ANEKS KUCH.	23.18m² WYKŁ. PCV/GRES
5.28	POKÓJ	12.51m² WYKŁ. PCV
5.29	ŁAZIENKA	4.22m² GRES

MIESZKANIE M nr 36
pow. 37.71 m²

5.30	PRZEDPOKÓJ	2.49m² GRES
5.31	ŁAZIENKA	4.71m² GRES
5.32	POKÓJ	10.33m² WYKŁ. PCV
5.33	POKÓJ+ ANEKS KUCH.	20.18m² WYKŁ. PCV/GRES

MIESZKANIE M nr 37
pow. 45.26 m²

5.34	PRZEDPOKÓJ	8.50m² GRES
5.35	POKÓJ+ ANEKS KUCH.	20.56m² WYKŁ. PCV/GRES
5.36	POKÓJ	11.61m² WYKŁ. PCV
5.37	ŁAZIENKA	4.59m² GRES

MIESZKANIE M nr 38
pow. 59.17 m²

5.38	PRZEDPOKÓJ	7.78m² GRES
5.39	POKÓJ+ ANEKS KUCH.	23.92m² WYKŁ. PCV/GRES
5.40	POKÓJ	11.33m² WYKŁ. PCV
5.41	POKÓJ	12.05m² WYKŁ. PCV
5.42	ŁAZIENKA	4.09m² GRES

MIESZKANIE M nr 39
pow. 43.33 m²

5.43	PRZEDPOKÓJ	3.29m² GRES
5.44	POKÓJ+ ANEKS KUCH.	22.98m² WYKŁ. PCV/GRES
5.45	POKÓJ	12.88m² WYKŁ. PCV
5.46	ŁAZIENKA	4.16m² GRES

CZĘŚCI WSPÓLNE
pow. 95.37 m²

K	HALL Z KLATKA SCHOD.	21.24m² GRES
5.1	KORYTARZ	61.75m² GRES
DG	DŹWIG	4.27m²
5.2	KORYTARZ (kom. lokat)	8.11m² GRES

KOMÓRKI LOKATORSKIE
pow. 21.20 m²

5.3	KOMÓRKA LOKATOR.	2.65m² GRES
5.4	KOMÓRKA LOKATOR.	2.65m² GRES
5.5	KOMÓRKA LOKATOR.	2.65m² GRES
5.6	KOMÓRKA LOKATOR.	2.65m² GRES
5.7	KOMÓRKA LOKATOR.	2.65m² GRES
5.8	KOMÓRKA LOKATOR.	2.65m² GRES
5.9	KOMÓRKA LOKATOR.	2.65m² GRES
5.10	KOMÓRKA LOKATOR.	2.65m² GRES

PATIO - PRACOWNIA PROJEKTOWA 71-250 BEZRZECZE UL. RAJSKA 1 tel. 693 226 079

PT

fazа:	PROJEKT TECHNICZNY
branża:	SANITARNA
inwestor:	KARLIŃSKIE TOWARZYSTWO BUDOWNICTWA SPÓŁDZIELCZEGO sp. z o.o. 78-230 KARLINO ul.Wojska Polskiego 1
rysunek:	RZUT PIĘTRA IV INSTALACJA C.O.
obiekt budowlany:	BUDYNEK MIESZKALNY WIELORODZINNY nr 6. INSTALACJE SANITARNE
adres obiektu budowlanego:	78-230 Karlino ul. Koszalińska dz. nr 199 obręb 0003, jednostka ewid. Karlino
nazwa zamierzenia budowlanego:	Budowa budynków wielorodzinnych nr 6 i nr 7 wraz zagospodarowaniem terenu i infrastrukturą techniczną - osiedle Bednronka przy ul. Koszalińskiej w Karlinie, dz.nr 198, 199, 200, 201/1, 201/2, 211 obręb 0003 Karlino

projektant: mgr inż. BOGDAN TRUNI spr.uprawnień budowlanych-bez ograniczeń branża instalacyjna w zakresie sieci,instalacji i urządzeń cieplnych,wentylacyjnych,gazowych,wodociągowych i kanalizacyjnych	Nr upr.: DA/WLKP/0001/PWOD/07	Podpis
projektant: sprawdzający mgr inż. JOLANTA SZYMAŃSKA spr.uprawnień budowlanych-bez ograniczeń branża instalacyjna w zakresie sieci,instalacji i urządzeń cieplnych,wentylacyjnych,gazowych,wodociągowych i kanalizacyjnych	DA/WLKP/0001/PWOD/07	

skala: 1:100

nr rys.: IS-9

data opracowania: sierpień 2021