


Profil kanalizacji sanitarnej Sist.6 - k6.2 i k6.3

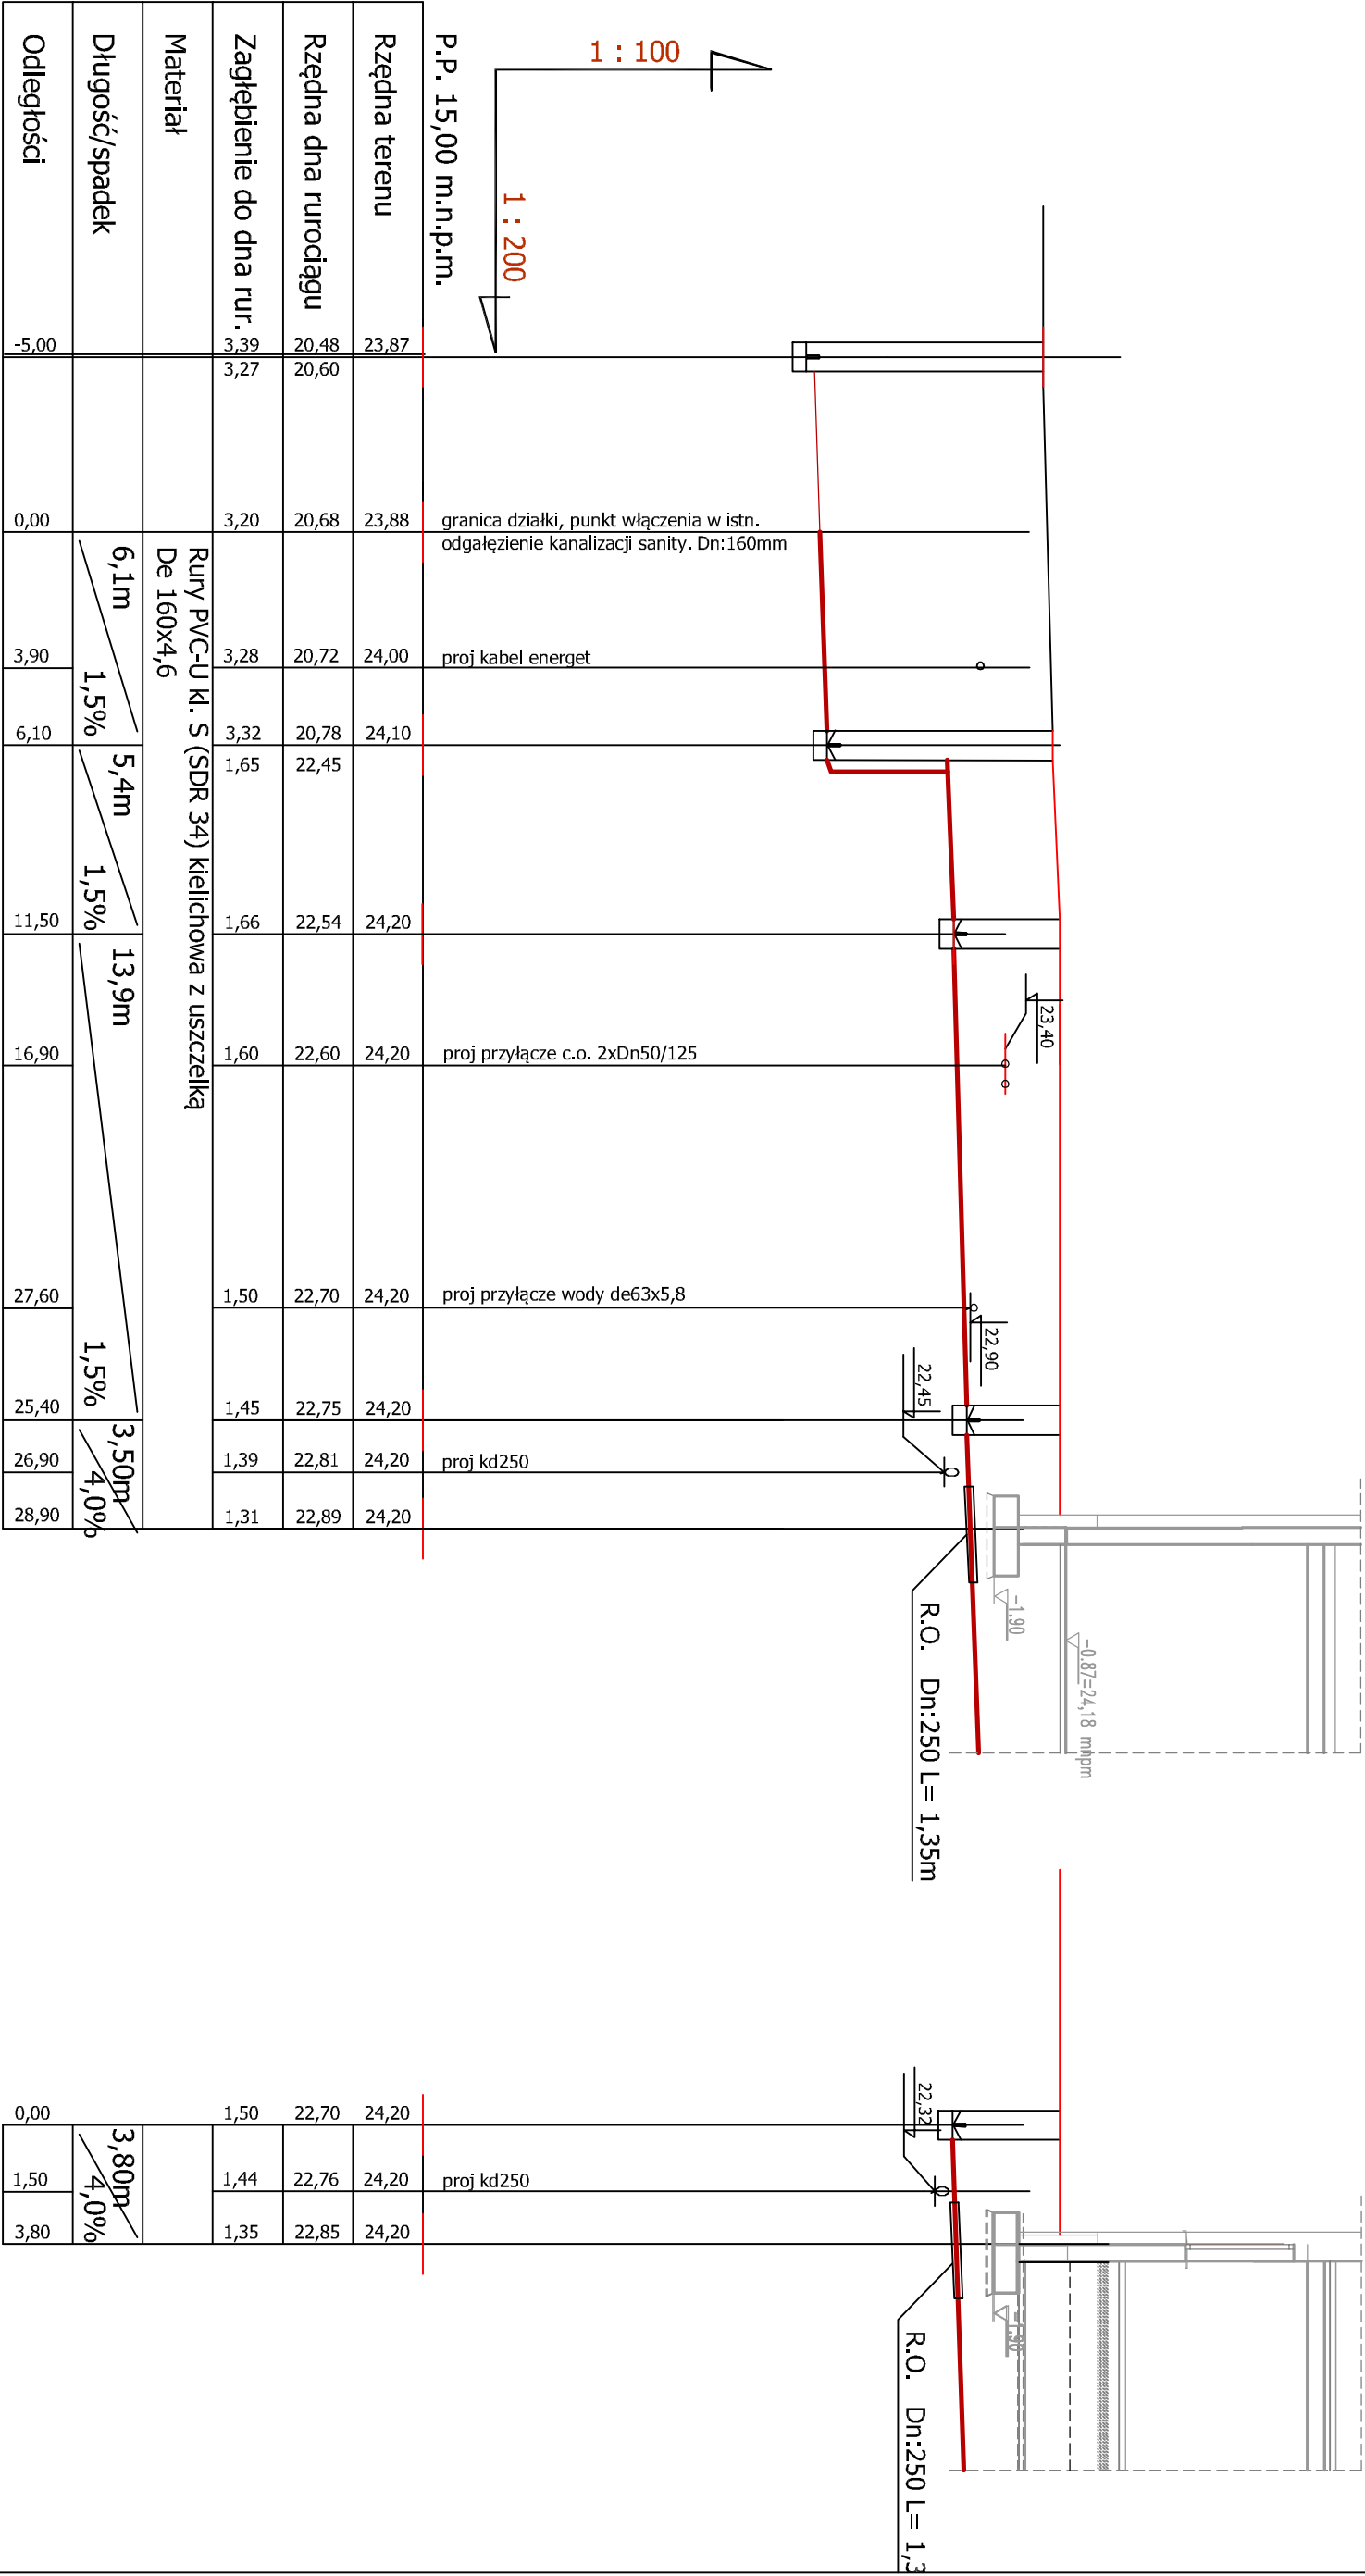

|  |   |  |         |                         |
|--|---|--|---------|-------------------------|
| PATIO - PRACOWNIA PROJEKTOWA 71-250 BEZRZECZE UL. RAJSKA 1 tel 693 226 079   |   |  |         | PAB                     |
| faza:<br>branża:   | PROJEKT TECHNICZNY<br>SANITARNA   | rysunek: PROFIL KANALIZACJI SANIT.<br>Sist 6 - k6.2 i k6.3   |         | skala:<br>1:100/200     |
| inwestor:  | KARLINSKIE TOWARZYSTWO BUDOWNICTWA<br>SPOŁECZNEGO sp z o.o.<br>78-230 KARLINO ul Wojska Polskiego 1 | obiekt budowlany: BUDYNEK MIESZKALNY WIELO-<br>RODZINNY NR 6, PRZYŁĄCZA WOD-KAN<br>adres obiektu budowlanego:<br>78-230 Karfino ul. Koszalińska dz. nr 199, 200<br>obpęć 0003, jednostka ewid. Karfino |         | nr rys.<br><div>3</div> |
| projektant:<br>specjalność:  | instalacyjna w zakresie sieci, linii, urządzeń,<br>grzew., went., gaz., wodociąg. kanalizac.        | Nr upr.:   | Podpis: |                         |
| mgr inż. Bogdan Tuon   |   | UAWN/721/06/09/00  |         |                         |
| projektant sprawdzający o specjalności inż.  |   | UAWN/7342/04/02  |         |                         |
| mgr inż. Jolanta Szymańska   |   | UAWN/721/07/08/08  |         |                         |
| PRAWA AUTORSKIE ZASTRZEŻENIE - projekt chroniony prawem autorskim zgodnie z art. 11 ustawy o Prawie Autorskim i Prawach Pokrewnych z dn. 4 lutego 1994r. (Dz.U. nr 24 poz 63 z 23.02.95) |   |  |         |                         |
| Autorskim i Prawach Pokrewnych z dn. 4 lutego 1994r. (Dz.U. nr 24 poz 63 z 23.02.95)   |   |  |         |                         |
|  |   |  |         | data oprac:<br>06. 2021 |