
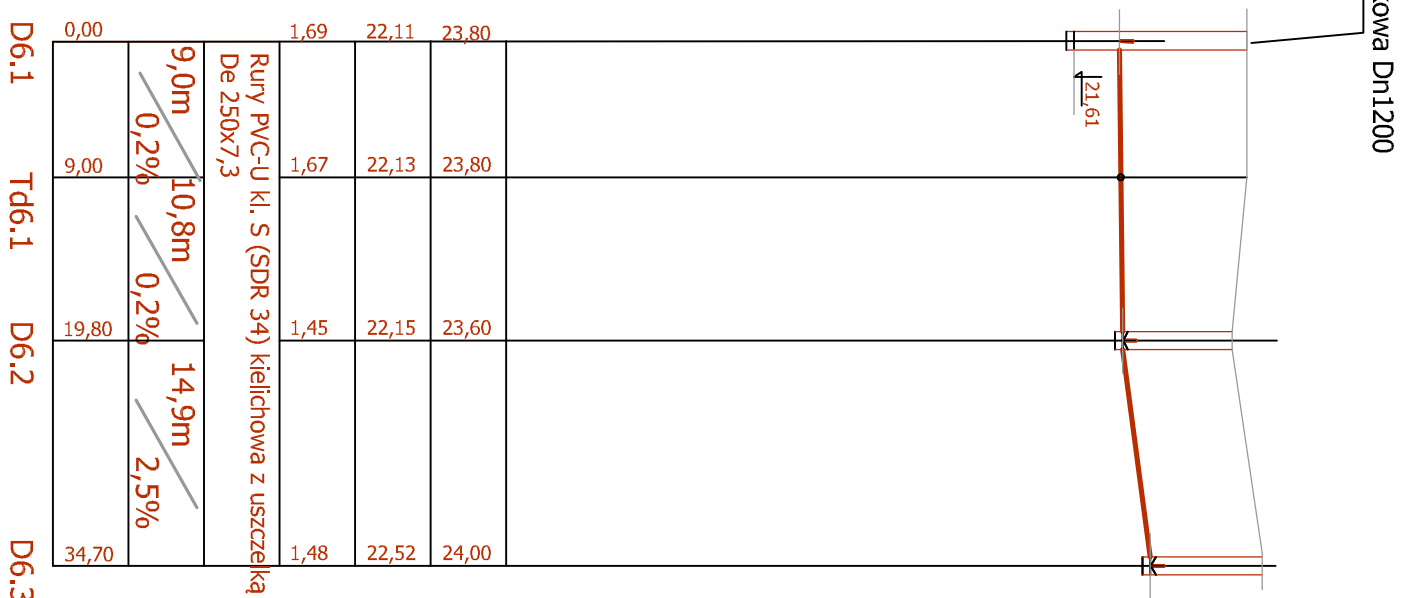


**Profil przyłącza i instalacji kan. deszcz.
do budynku Nr 6
skala 1:100/500**

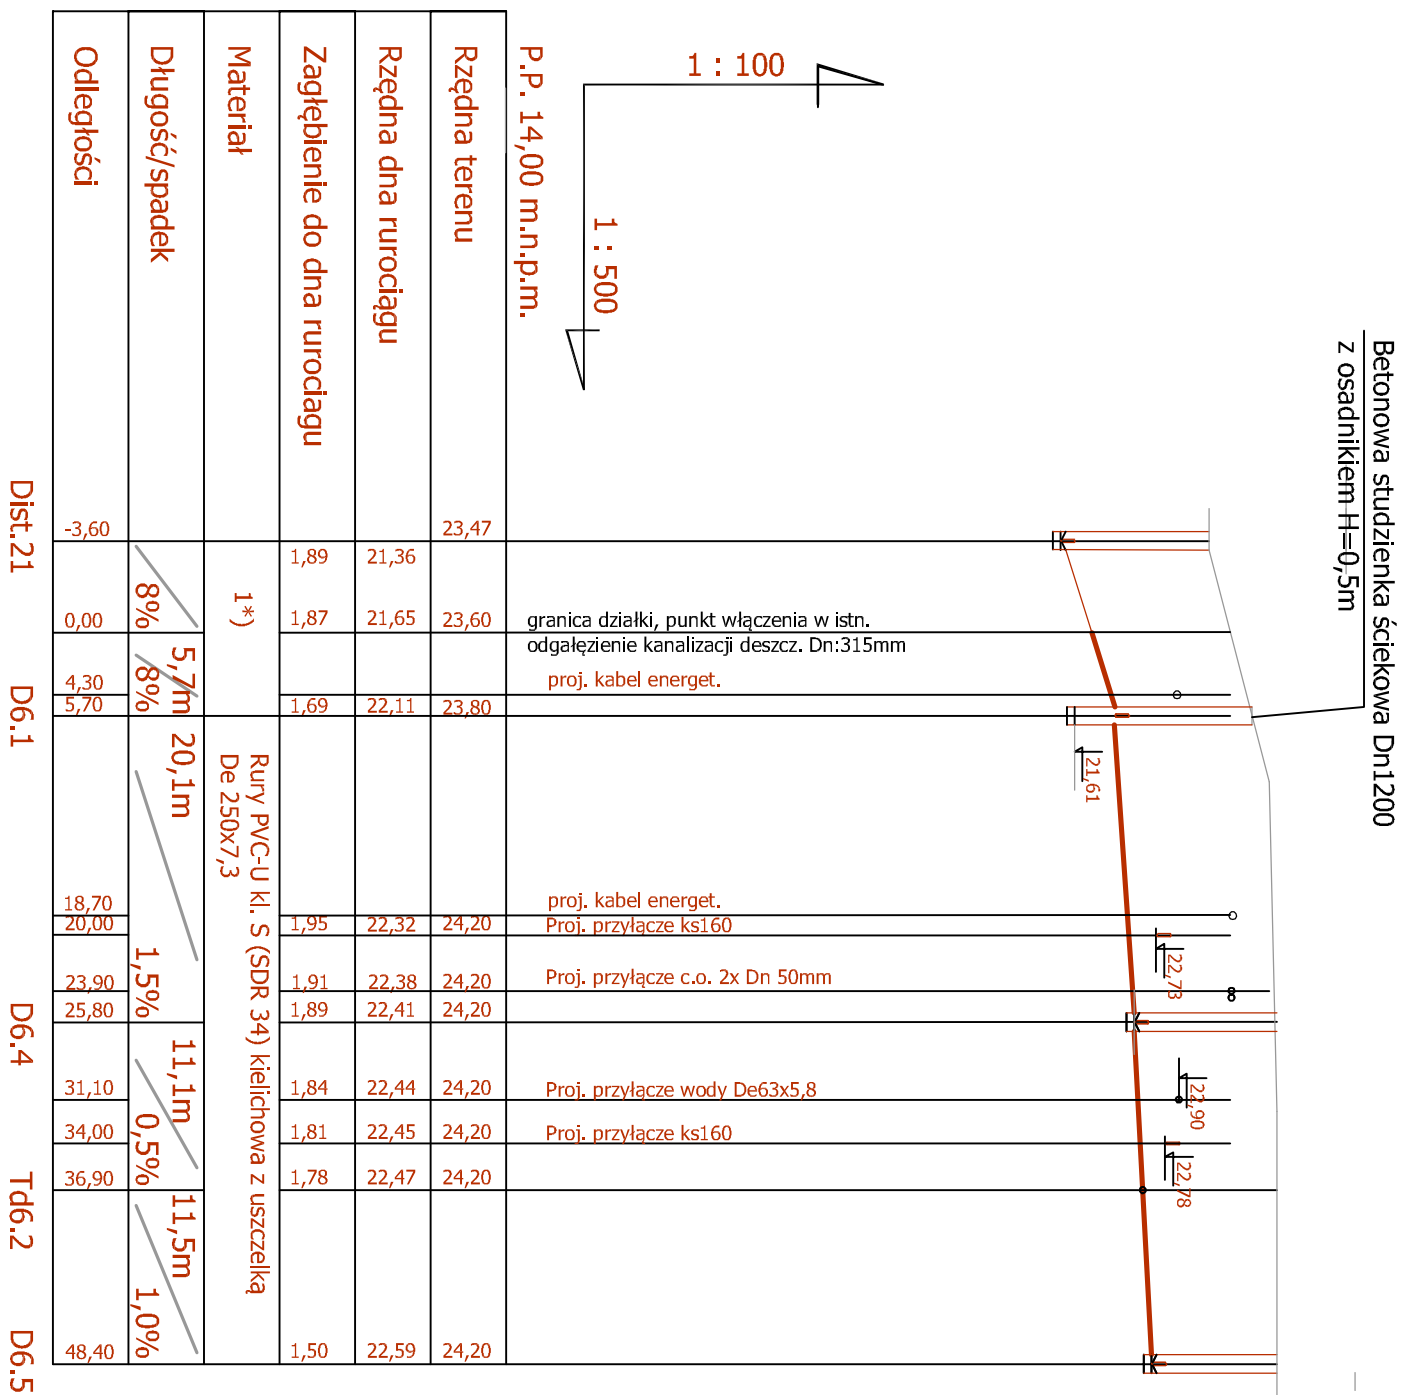

PATIO - PRACOWNIA PROJEKTOWA 71-250 BEZRZECZE UL. RAJSKA 1 tel. 693 226 079		PAB
faza: branża:	PROJEKT TECHNICZNY SANITARNIA	skala: 1:100/200
inwestor:	KARLINSKIE TOWARZYSTWO BUDOWNICTWA SPOŁECZNEGO sp. z o.o. 78-230 KARLINO ul. Wojska Polskiego 1	nr p/s:
projektant: specjalność:	mgr inż. Bogdan Turow mgr inż. Jolanta Szymalska	2
adres obiektu budowlanego:	78-230 Karfino ul. Koszalińska dz. nr 199 obręb 0003, jednostka ewid. Karfino	data oprac: 06. 2021
PRAWA AUTORSKIE ZASTRZEŻENIE - projekt chroniony prawami autorskimi zgodnie z art.1 i nast. Ustawy o Prawie Autorskim i Prawach Pokrewnych z dn. 4 lutego 1994r. (Dz.U. nr 24 poz 83 z 23.02.95)		