


PROFIL SIECI C.O. Dn80/160mm
SKALA 1:100/200

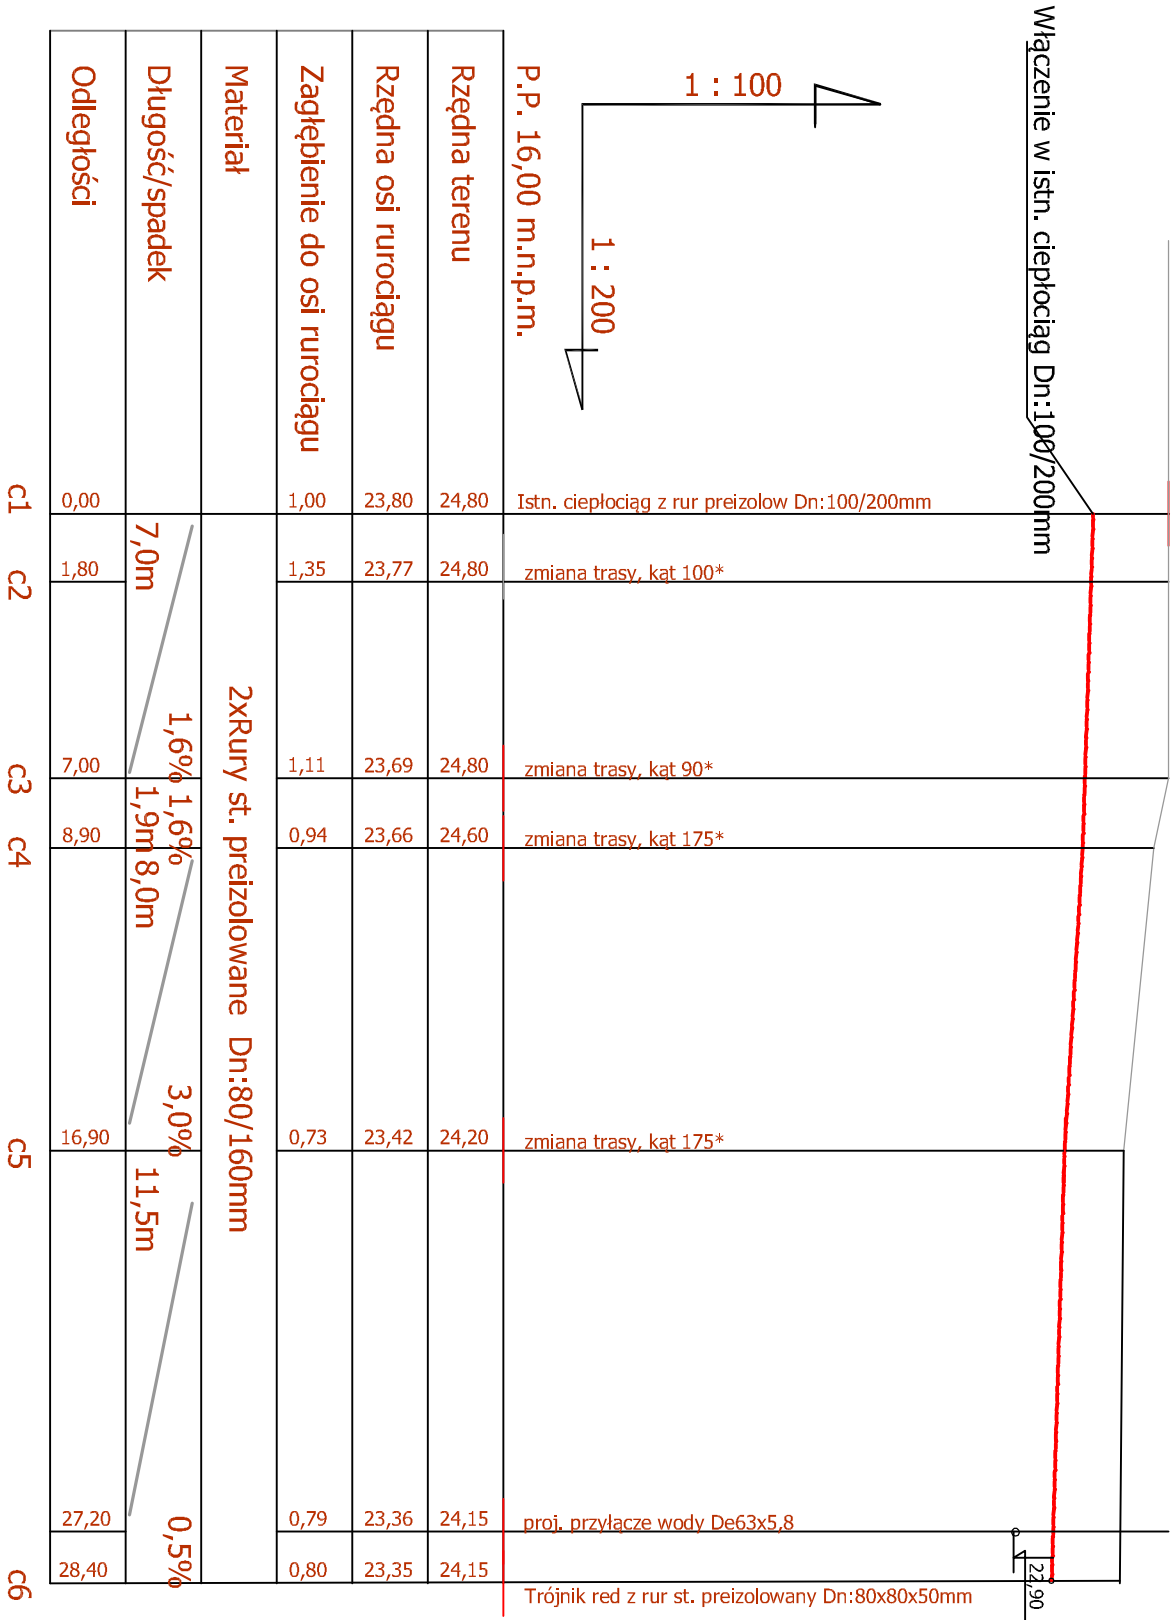

PATIO - PRACOWNIA PROJEKTOWA 71-250 BEZPIECZE UL. RAJSKA 1 tel. 693 226 079				PAB
PROJEKT TECHNICZNY		rysunek : PROFIL SIECI C.O.		skala: 1:100/200
branża: SANITARNIA				
Inwestor : KARLIŃSKIE TOWARZYSTWO BUDOWNICTWA SPOŁ. ECZNEGO SP. Z O.O.		adres obiektu budowlanego : BUDYNEK MIESZKALNY WIELO-RODZINNY NR 6, SIEĆ I PRZYŁĄCZA C.O.		nr rys.
78-230 KARLIŃO ul. Wojska Polskiego 1		78-230 Karlińo ul. Koszalińska dz. nr 198, 199, 200, 211, obręb 0003, jednostka ewid. Karlińo		
projektant: specjalność: Instalacyjna w zakresie sieć i instalacji gaz, went., gaz., wodoci. i kanalizac.		Nr upr.:	Podpis	3
mgr inż. Bogdan Trun		UAWN/721/080/90		
projektant: sprawdzający o specjalności: jvc		UAWN/7342/104/02		
mgr inż. Jolanta Szymańska		UAWN/721/01/80/86		
PRAWA AUTORSKIE ZASTRZEŻENIE - projekt chroniony prawem autorskim zgodnie z art.1 i nast. Ustawy o Prawie Autorskim i Prawach Pokrewnych z dn. 4 lutego 1994r. (Dz.U. nr 24 poz 83 z 23.02.95)				data oprac: 06. 2021