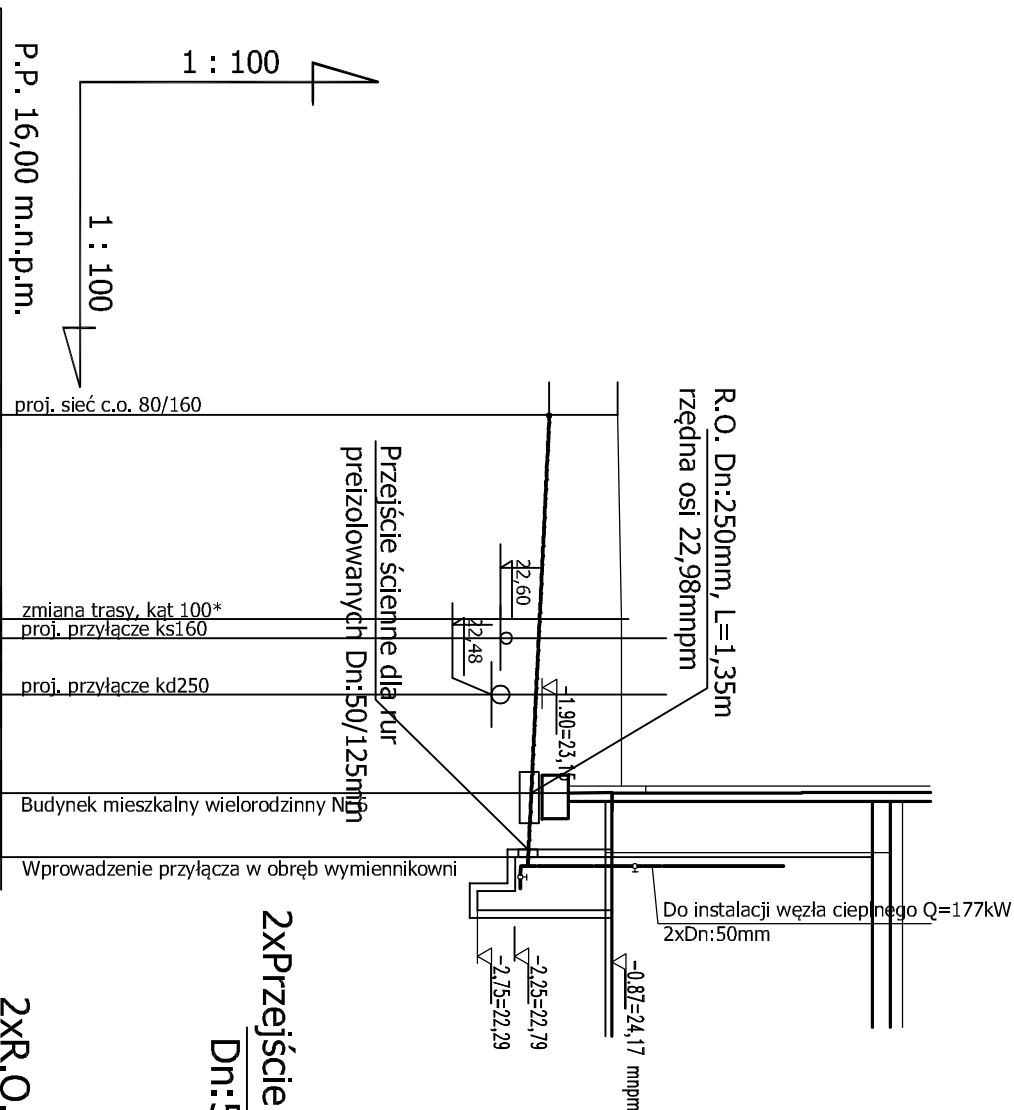
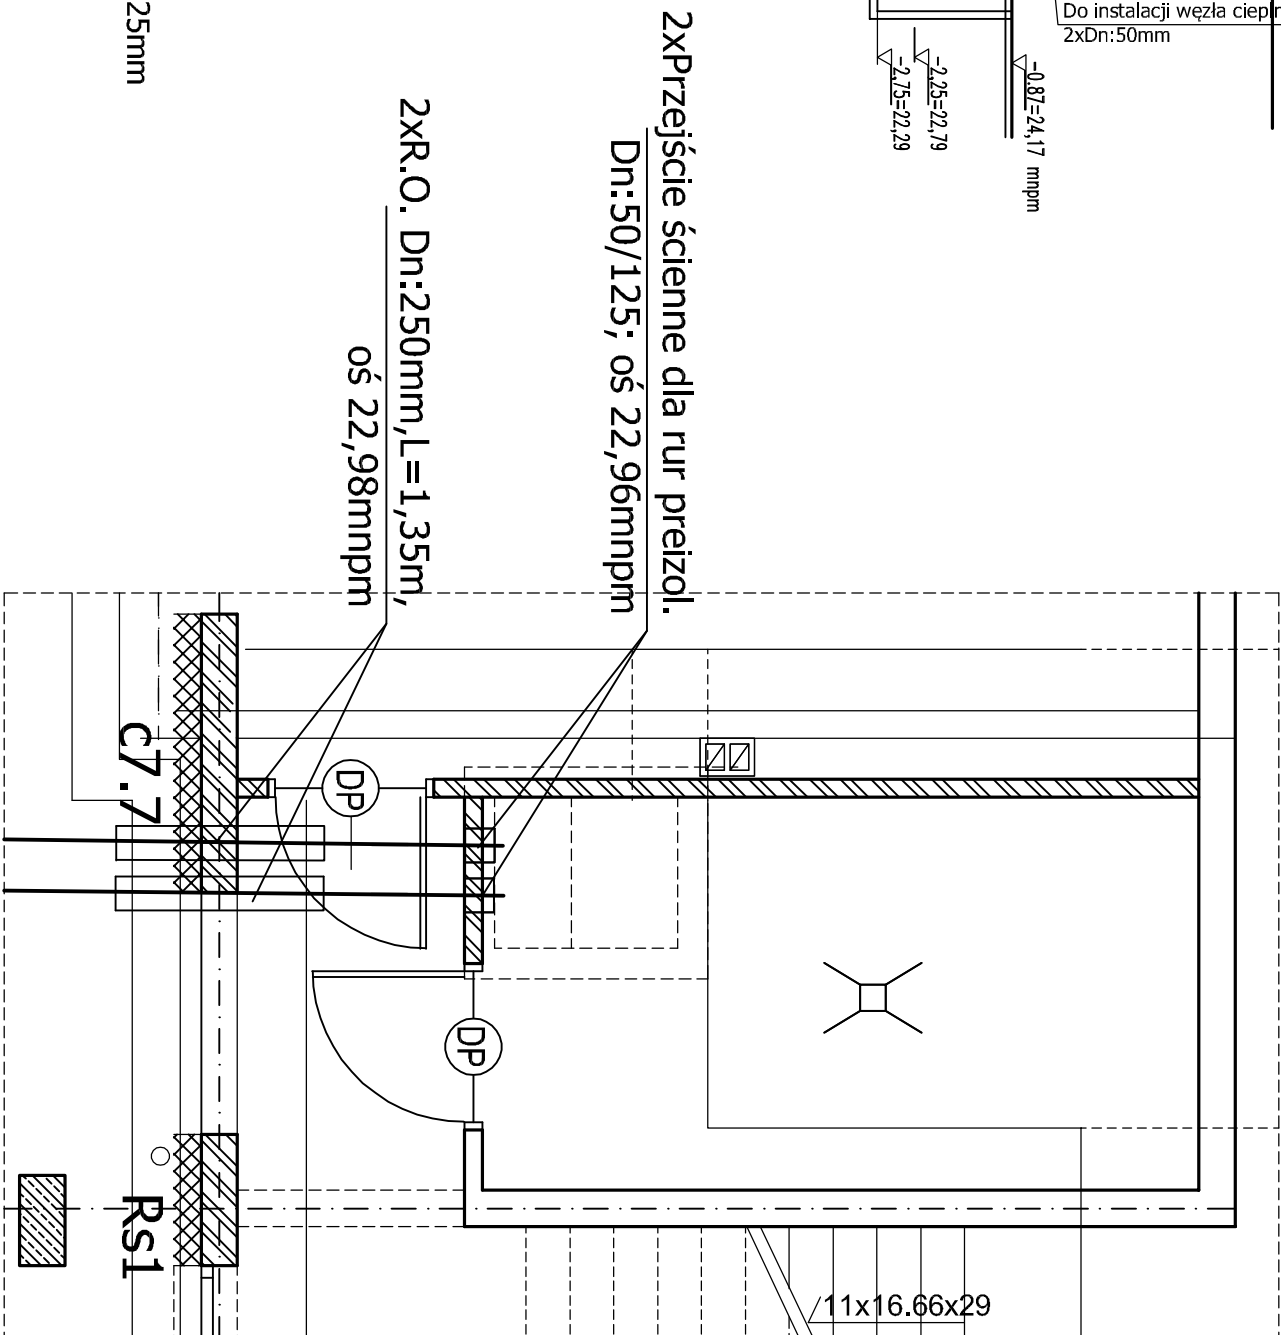


# PROFIL PRZYŁĄCZA C.O. Dn50/125mm DO BUDYNKU NR 6

SKALA 1:100/100

RZUT WĘZŁA C.O.

SKALA 1:50

[illegible]

<b>PATIO - PRACOWNIA PROJEKTOWA 71-260 BEZRZECZE UL. RAJSKA 1 tel. 693 226 079</b>		<b>PAB</b>	
<b>tytuł:</b> <b>PROJEKT TECHNICZNY</b>	<b>rysunek:</b> <b>PROFIL PRZYLEGAŁCA C.O.</b>		<b>skala:</b> <b>1:100/200</b>
<b>branża:</b> <b>SANITARIA</b>	<b>BUDYNEK NR 7</b>		
<b>inwestor:</b> <b>KARLINSKIE TOWARZYSTWO BUDOWNICTWA SPOŁECZNEGO sp. z o.o.</b> <b>78-230 KARLINO ul. Wiojska Polskiego 1</b>	<b>obiekt budowlany:</b> BUDYNEK WIESZALNICY WIELO- <b>RODZINNY NR 6, SIECI I PRZYLEGAŁCA C.O.</b> <b>adres obiektu budowlanego:</b> <b>78-230 Karfino ul. Koszalińska dz. nr 198, 199, 200, 211, obręb 0003, jednostka ewid. Karfino</b>		<b>nr rys.</b>
<b>projektant:</b> <b>specjalność:</b> Instalowanie w zakresie śladów linii łączącej: graw., went., gaz., wodoci., kanalizacj.	<b>Nr upr.:</b>	<b>Podpis</b>	<div style="text-align: center; font-size: 2em; font-weight: bold;">4</div>
<b>mgr inż. Bogdan Tuna</b>	UANWZ/21.08/0003 UANWZ/24/21.04/02	<b>nazwa zastrzeżenia budowlanego:</b> Budowa budynków wielorodzinnych nr 6 i nr 7 wraz zagospodarowaniem terenu i instalacją techniczną - osiedle Biedronka przy ul. Koszalińskiej w Karlinie, dz. nr 198, 199, 200, 201/1, 201/2, 211 obręb 0003 Karfino	
<b>projektant sprawozdający o specjalności:</b> mgr inż. Jolanta Szymanska	UANWZ/21.07.80/08	<b>data oprac.</b> <b>06.202.2021</b>	
<b>PRAWA AUTORSKIE ZASTRZEŻONE - projekt chroniony prawem autorskim zgodnie z art. 1 i nast. Ustawy o Prawie Autorskim i Prawach Pokrewnych z dn. 4 lutego 1994r. (Dz.U. nr 24 poz. 63 z 23.02.95)</b>			