
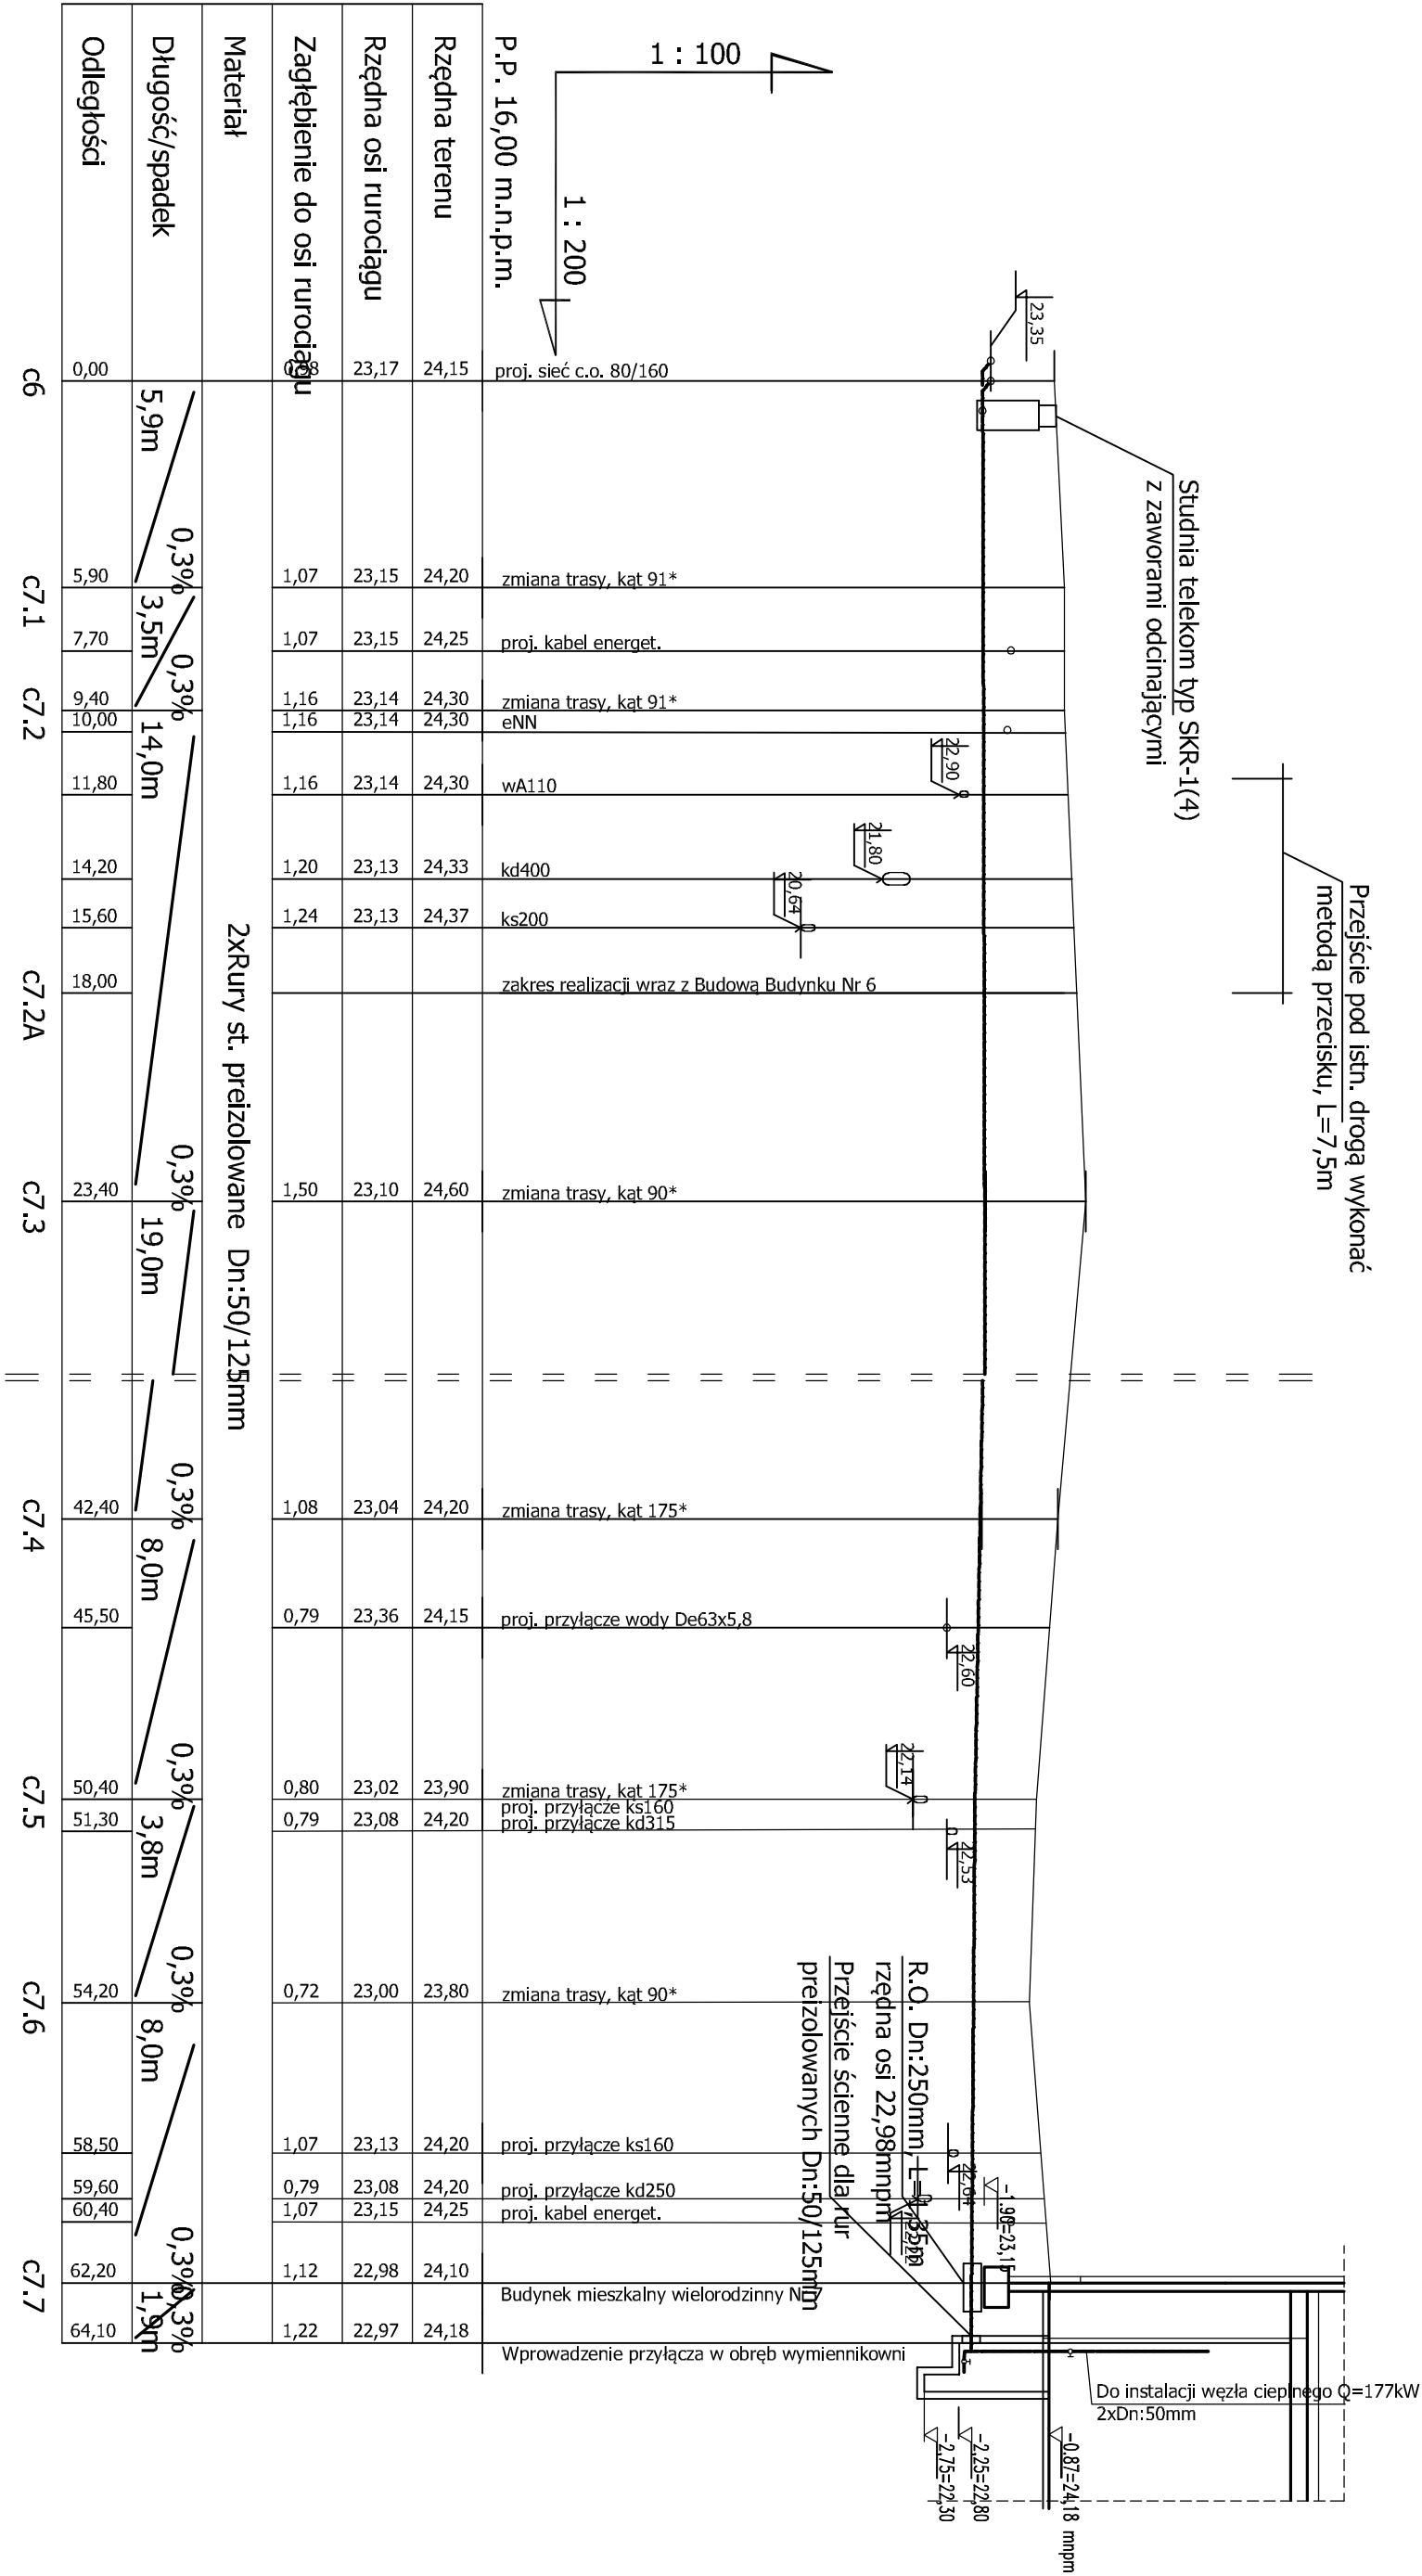


PROFIL PRZYŁĄCZA C.O. Dn50/125mm DO BUDYNKU NR 7

SKALA 1:100/200

Przejęście pod istn. drogą wykonać
metodą przecisku, L=7,5m

Studnia telekom typ SKR-1(4)
z zaworami odcinającymi

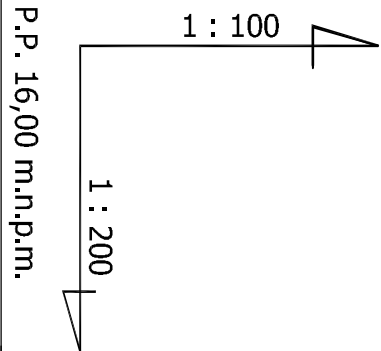

2xRury st. preizolowane Dn:50/125mm

Materiał														
Długość/spadek	5,9m		0,3%		3,5m		0,3%		14,0m		0,3%		19,0m	
Odległości	0,00	5,90	7,70	9,40	10,00	11,80	14,20	15,60	18,00	23,40	42,40	45,50	50,40	51,30

c6 c7.1 c7.2 c7.2A c7.3 c7.4 c7.5 c7.6 c7.7

PATIO - PRACOWNIA PROJEKTOWA 71-250 BEZPRZECZE UL. RAJSKA 1 tel. 693 226 079				PAB
tytuł:	PROJEKT TECHNICZNY	rysunek:	PROFIL PRZYŁĄCZA C.O.	skala:
branża:	SANITARNIA		BUDYNEK NR 7	1:100/200
inwestor:	KARLIŃSKIE TOWARZYSTWO BUDOWNICTWA SPOŁECZNEGO sp. z o.o.	adres obiektu budowlanego:	78-230 Karlino ul. Koszalińska dz. nr 198, 199, 200, 211, obręb 0003, jednostka ewid. Karlino	nr rys.
projektant:	mgr inż. Bogdan Trun	Nr upr.:	Podpis	
specjalność / specjalności:	główny, wodn., gaz., wentyl., kanalizac.	JA/NW/72/080/99		
projektant wykonujący o specjalnościach:	mgr inż. Jolanta Szymalska	JA/NW/72/080/99		
PRAWA AUTORSKIE ZASTRZEŻONE - projekt chroniony prawem autorskim zgodnie z art. 1 i nast. Ustawy o Prawie Autorskim i Prawach Pokrewnych z dn. 4 lutego 1994r. (Dz.U. nr 24 poz 83 z 23.02.95)				data oprac:
				06. 2021