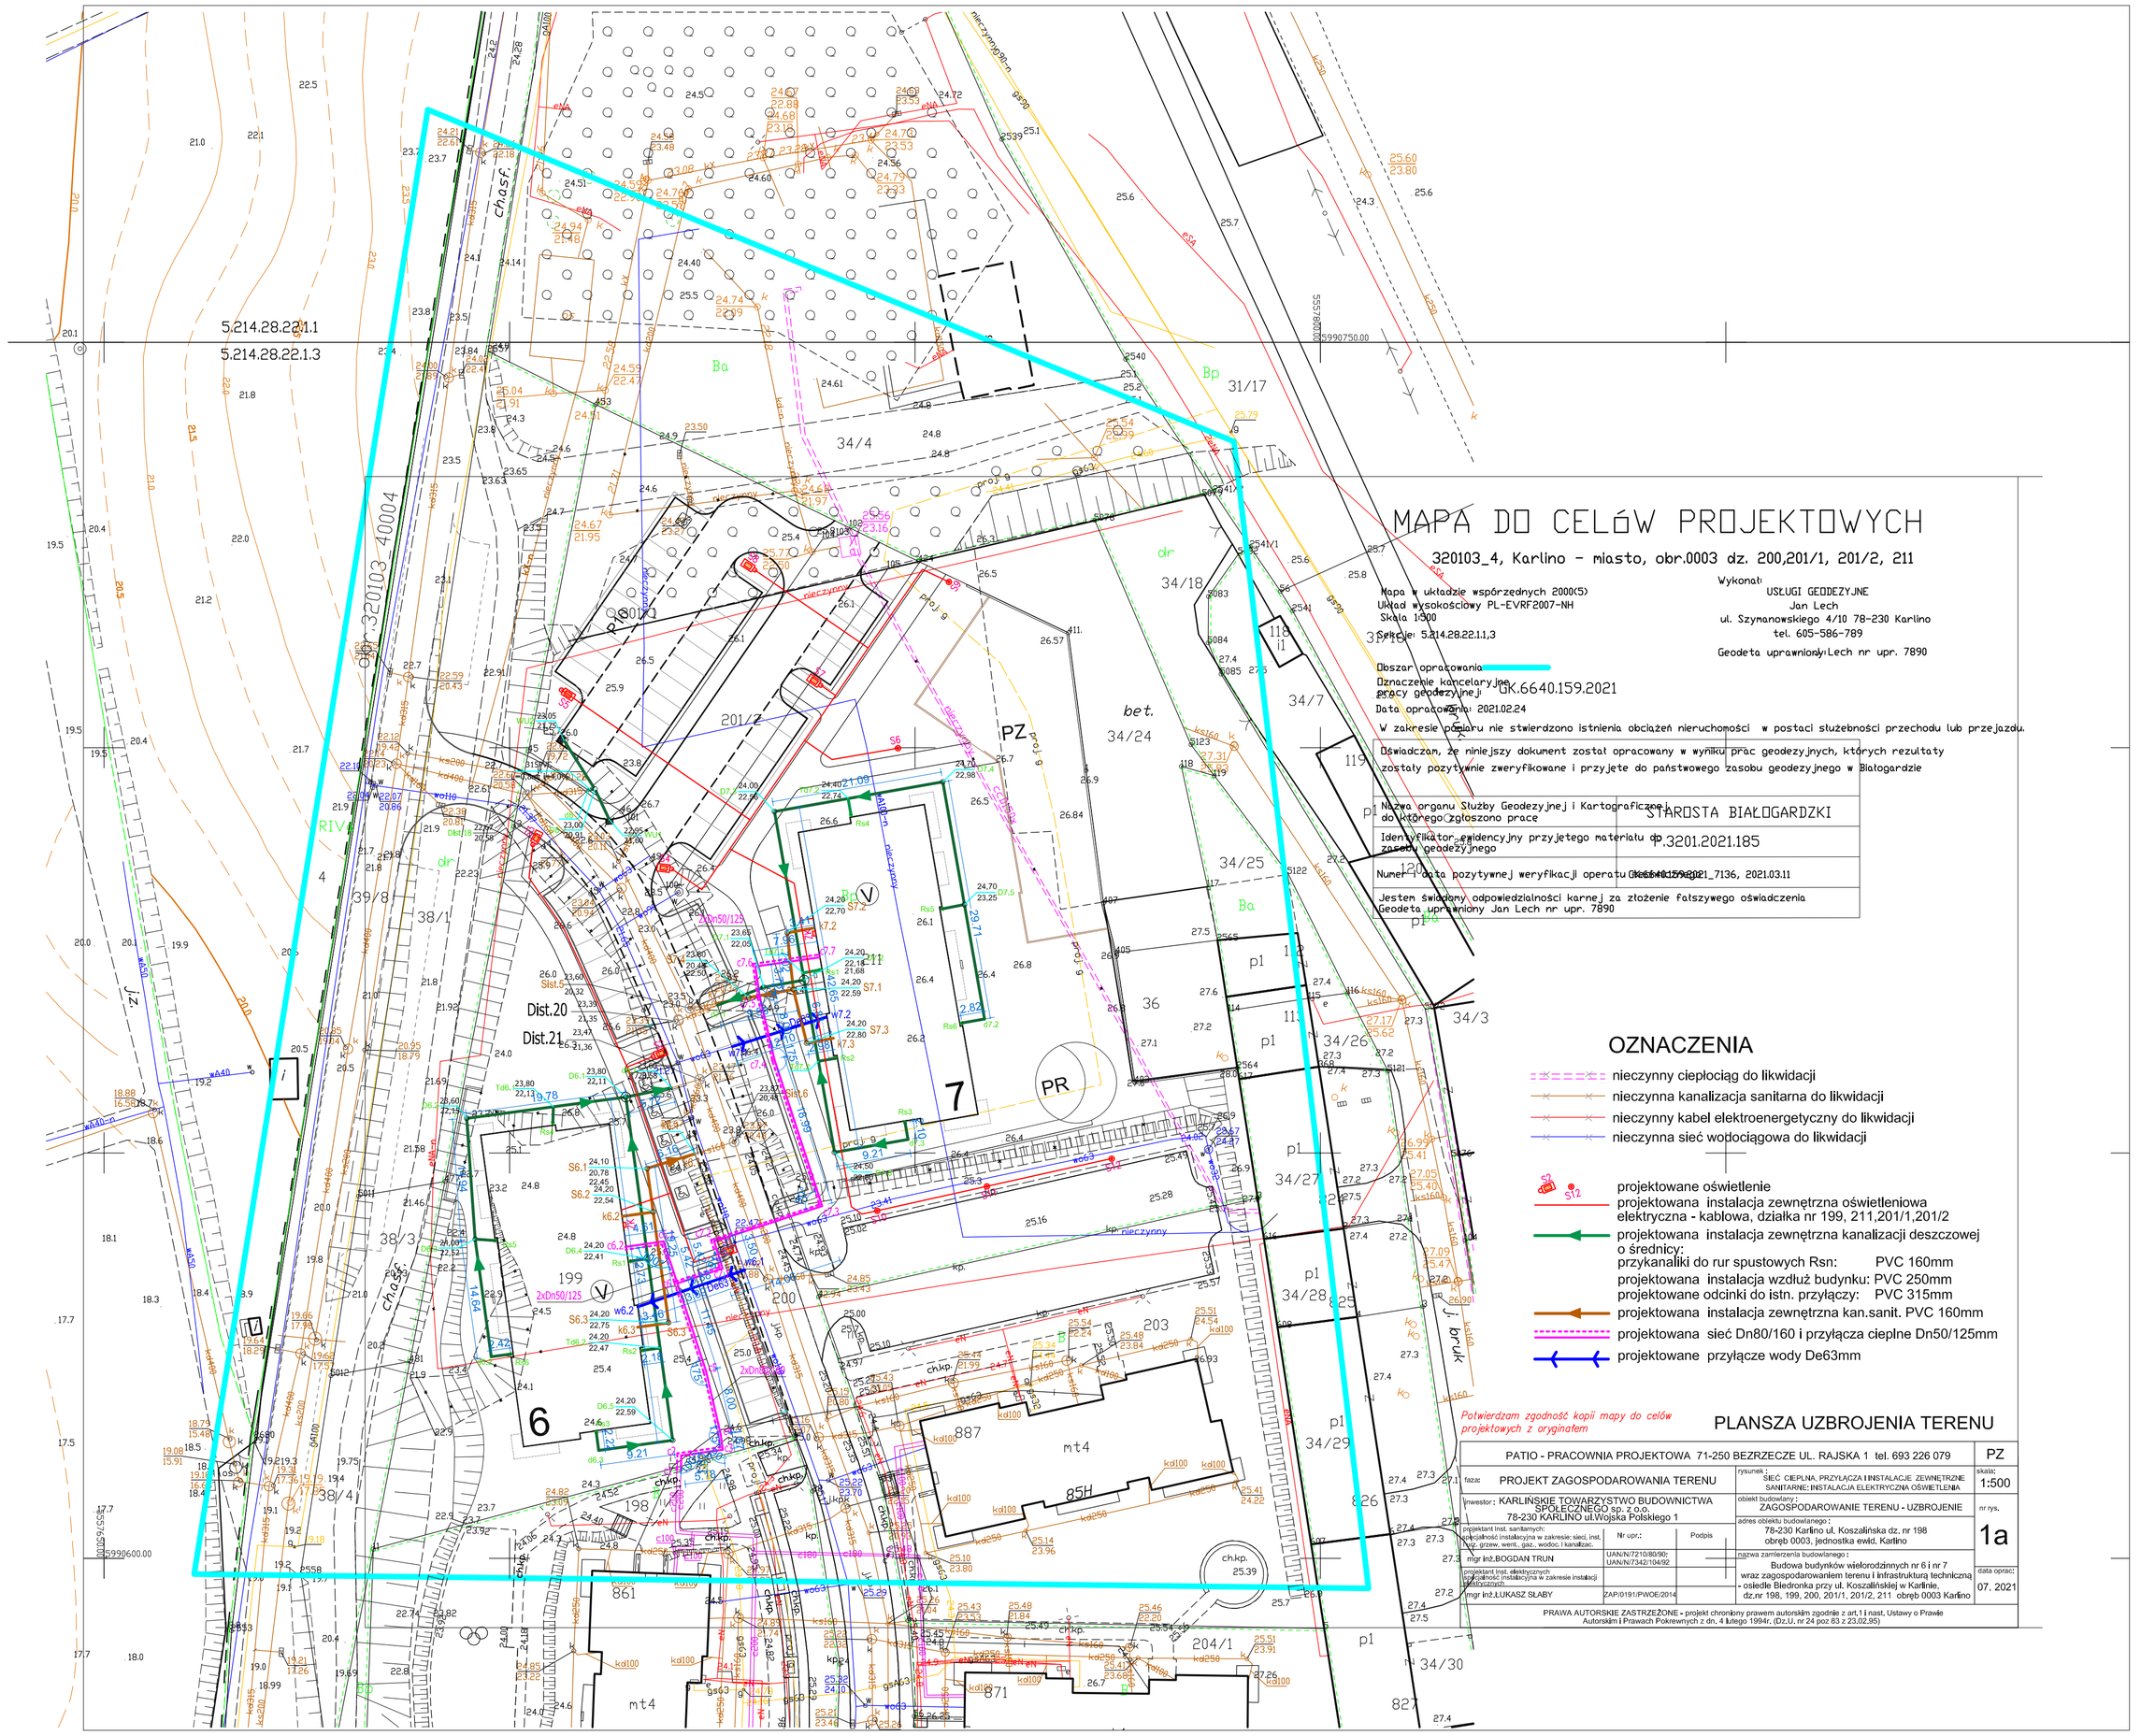
5.214.28.22.1.1
5.214.28.22.1.3
obr. 320103 - 40004
Chodn.
Chodn.
Dist.20
Dist.21
Ba
Bp
34/4
34/18
34/7
34/24
34/25
34/26
34/27
34/28
34/29
34/30
34/3
31/17
39/8
38/1
38/3
38/4
201/2
200
203
204/1
198
199
bet.
PZ
PR
mt4
887
861
871
826
827
36
7
6
dr
p1
Ba
Bp
RIV
Rs1
Rs2
Rs3
Rs5
Rs6
