PROJ. TELEKOMUNIKACYJNA SZAFA
DYSTRYBUCYJNA PD – WIDOK ELEWACJI

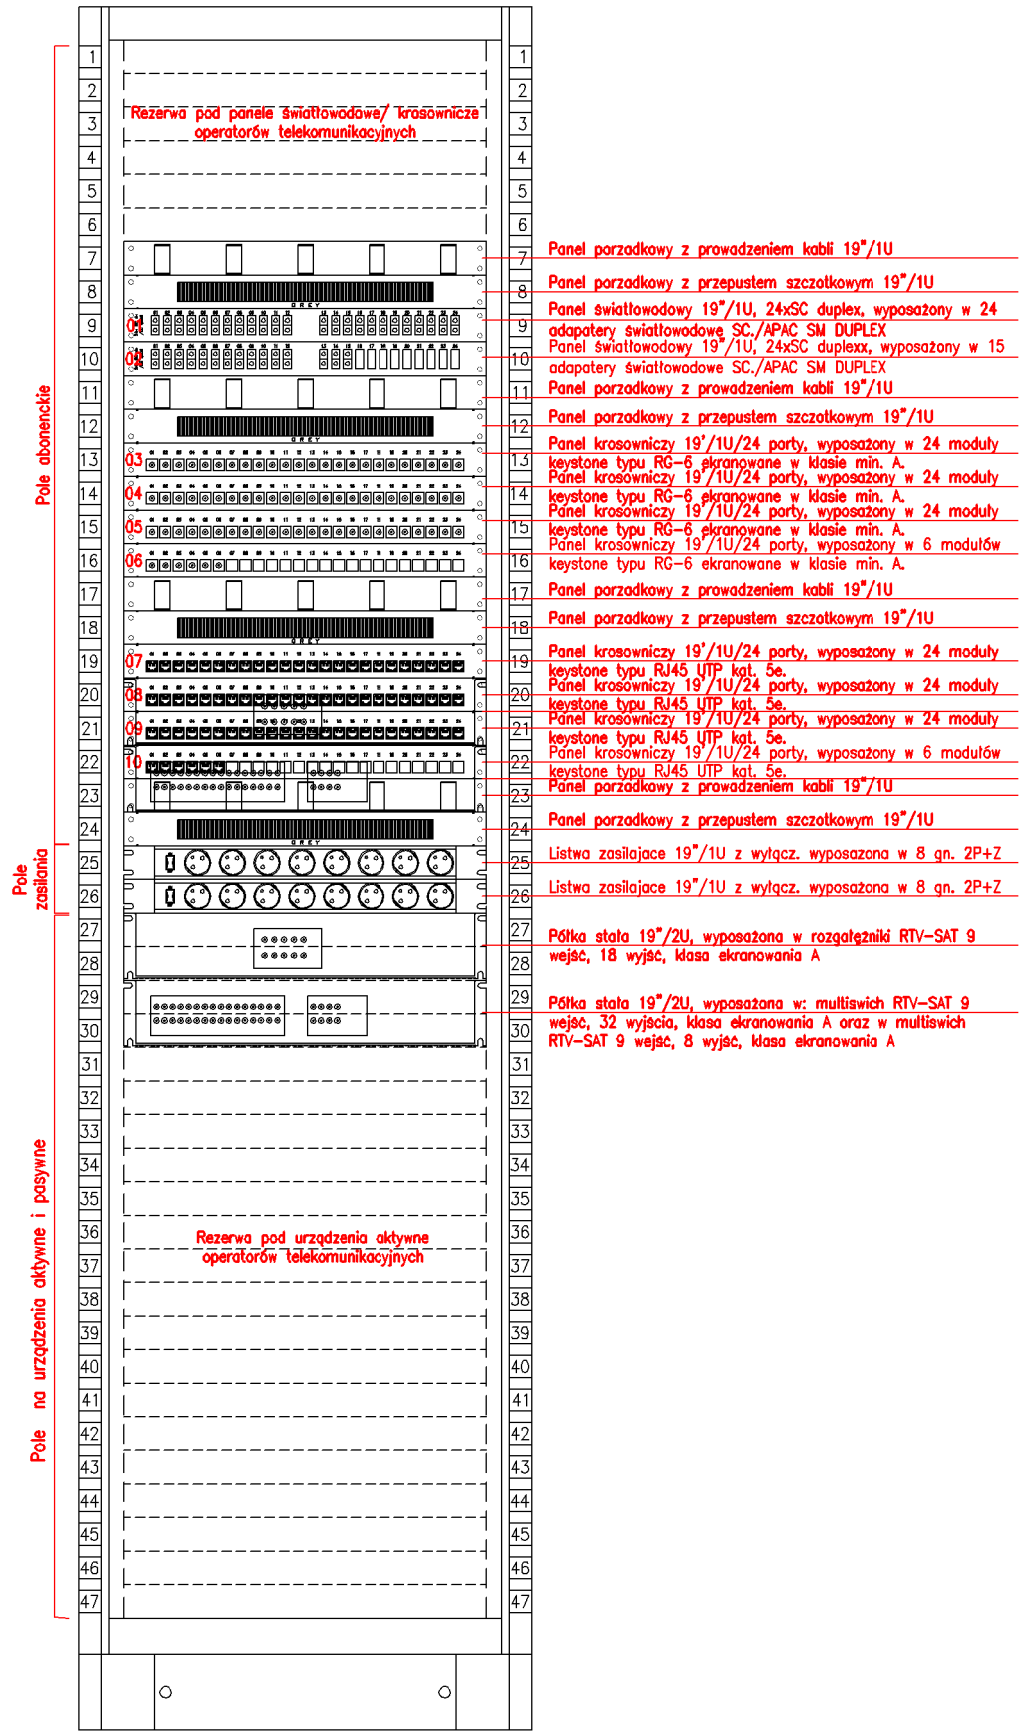

WOLNOSTOJĄCA OBUDOWA RACK 19"/47U
Z PEŁNYMI DZWIAMI (600x600x2279mm)

PROJ. TELEKOMUNIKACYJNA SZAFA
DYSTRYBUCYJNA PD – WIDOK FRONTU

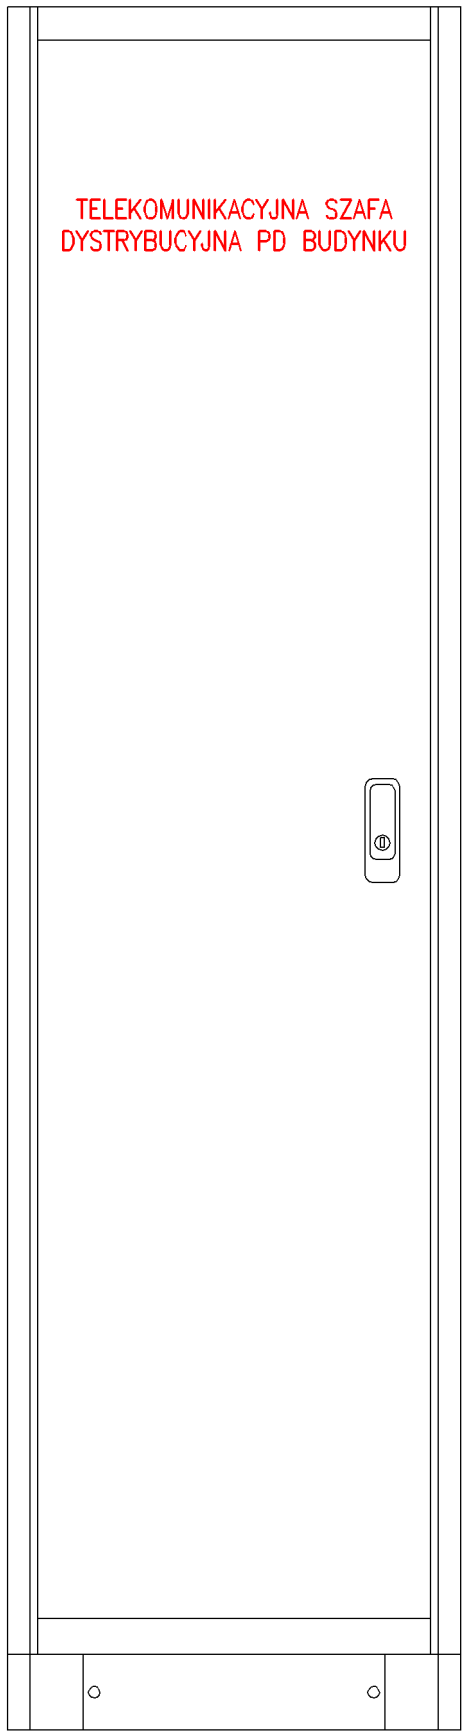

WOLNOSTOJĄCA OBUDOWA RACK 19"/47U
Z PEŁNYMI DZWIAMI (600x600x2279mm)

PODSTAWOWE DANE TECHNICZNE TELEKOM. SZAFY MIESZKANIOWEJ:

Typ obudowy:	Metalowa, wolnostojąca, typu RACK 19"/47U z pełnymi drzwiami (600x600x2279mm)
Stopień ochronny obudowy:	IP30

UWAGI:

1. Całość prac związanych z prefabrykacją telekomunikacyjnej szafy dystrybucyjnej PD budynku projektuje się wykonać zgodnie z obowiązującymi przepisami technicznymi i normami.
2. Wszystkie użyte urządzenia, elementy i materiały do budowy telekomunikacyjnej szafy dystrybucyjnej PD budynku projektuje się instalować ściśle według zaleceń producenta oraz zgodnie z instrukcjami dostarczonymi wraz z produktami.
3. Telekomunikacyjną szafę dystrybucyjną PD budynku projektuje się wyposażyć w elementy pasywne i aktywne zgodnie z widokiem elewacji telekomunikacyjnej szafy dystrybucyjnej PD budynku. Projektuje się stosować urządzenia pasywne i aktywne o parametrach zgodnych z parametrami urządzeń aktywnych i pasywnych instalacji telekomunikacyjnej wymienionych w rozporządzeniu Minister Trcnsportu, Budownictwa i Gospodarki Morskiej w sprawie warunków technicznych, jaki powinny odpowiadać budynki i ich usytuowanie.
4. Telekomunikacyjną szafę dystrybucyjną PD budynku projektuje się uziemić poprzez przyłączenie do uziomu budynku. Wypadkowa rezystancja uziemienia winna nie przekraczać Ruz≤10Ω.
5. Niniejszy rysunek rozpatrywać łącznie z pozostałymi rysunkami oraz opisem technicznym dokumentacji projektowej.
6. Wszystkie ewentualne odstępstwa od projektu telekomunikacyjnej szafy dystrybucyjenj PD budynku nanieść na dokumentacje powykonawczą.

PATIO - PRACOWNIA PROJEKTOWA 71-250 BEZRZECZE UL. RAJSKA 1 tel. 693 226 079

faza: PROJEKT TECHNICZNY
branża: ELEKTRYCZNA i TELEKOMUNIKACYJNA - WEWNĘTRZNE INSTALACJE

rysunek: WIDOK ELEWACJI I FRONTU TELEKOMUNIKACYJNEJ SZAFY DYSTRYBUCYJNEJ PD

PT

skala:

inwestor: KARLIŃSKIE TOWARZYSTWO BUDOWNICTWA SPOŁECZNEGO sp. z o.o. 78-230 KARLINO ul.Wojska Polskiego 1

obiekt budowlany: BUDYNEK MIESZKALNY WIELORODZINNY nr 7

adres obiektu budowlanego: 78-230 Karlino ul. Koszalińska dz. nr 211 obręb 0003, jednostka ewid. Karlino

nr rys. E19

projektant	Nr upr.:	Podpis
mgr inż. PAWEŁ MARKOWSKI specjalność: telekomunikacyjna	ZAP/0082/POOT/10	
projektant sprawdzający		
mgr inż. PATRYK DOMINIAK specjalność: telekomunikacyjna	ZAP/0223/POOT/09	

nazwa zamierzenia budowlanego: Budowa budynków wielorodzinnych nr 6 i nr 7 wraz zagospodarowaniem terenu i infrastrukturą techniczną - osiedle Biedronka przy ul. Koszalińskiej w Karlinie, dz.nr 198, 199, 200, 201/1, 201/2, 211 obręb 0003 Karlino

data oprac: sierpień 2021