


ELEWACJA POŁUDNIOWO - WSCHODNIA

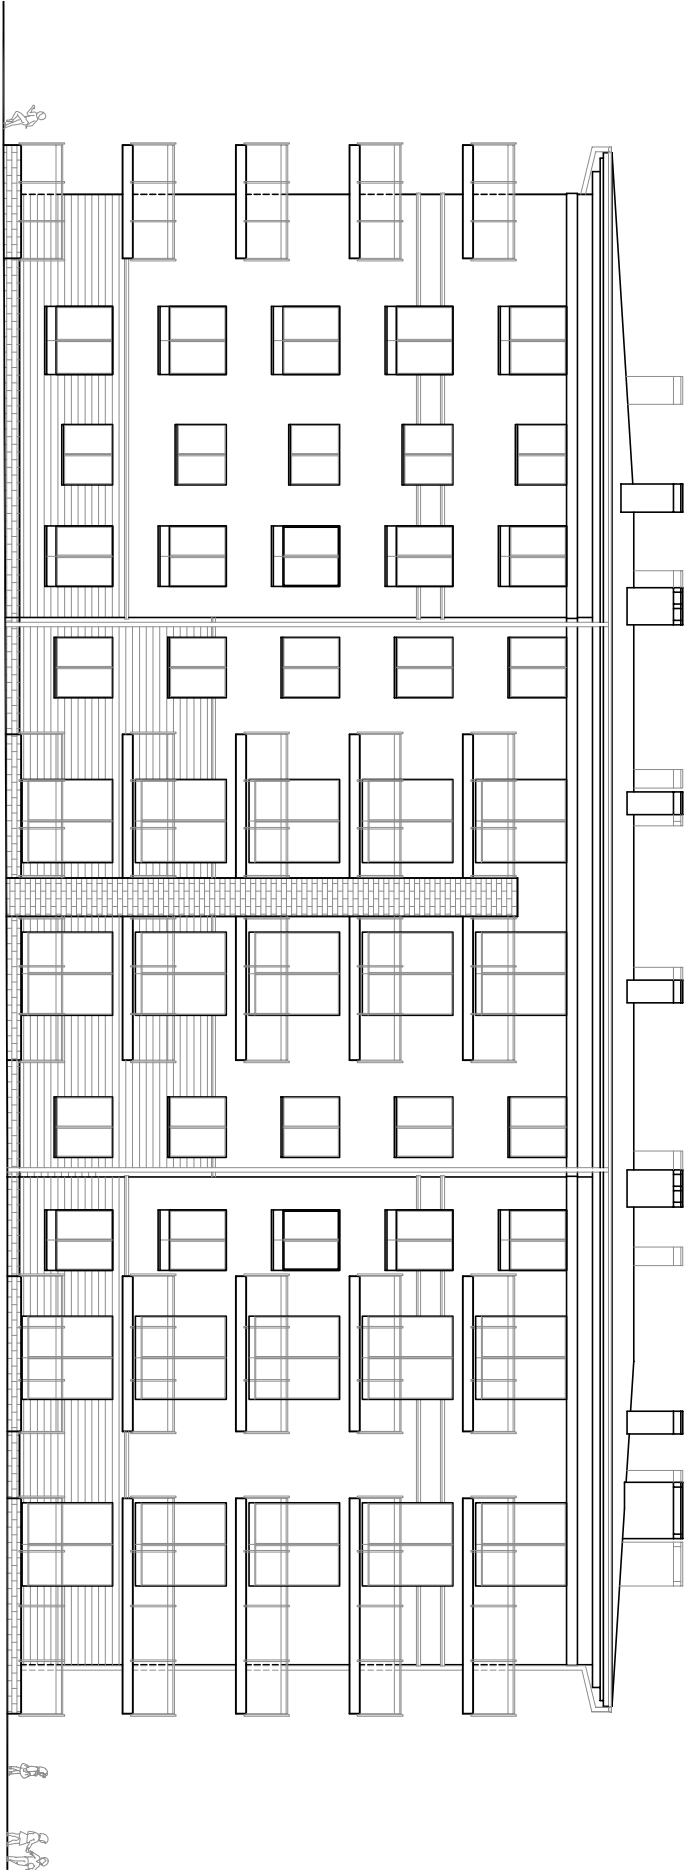

ELEWACJA PÓŁNOCNO - WSCHODNIA

PATIO - PRACOWNIA PROJEKTOWA 71-250 BEZRZECZE UL. RAJSKA 1 tel. 693 226 079				PAB
faza: PROJEKT ARCHITEKTONICZNO - BUDOWLANY		rysunek :		skala:
branża: ARCHITEKTONICZNA		ELEWACJA PŁD-WSCH., PN-WSCH.		1:200
Investor :		obiekt budowlany :		nr rys.
KARLINSKIE TOWARZYSTWO BUDOWNICTWA SPOŁECZNEGO SP. Z O.O. 78-230 KARLINO ul. Wojska Polskiego 1		BUDYNEK MIESZKALNY WIELORODZINNY nr 7 adres obiektu budowlanego : 78-230 Karlino ul. Koszalińska dz. nr 211 obręb 0003, jednostka ewid. Karlino		nr rys.   <