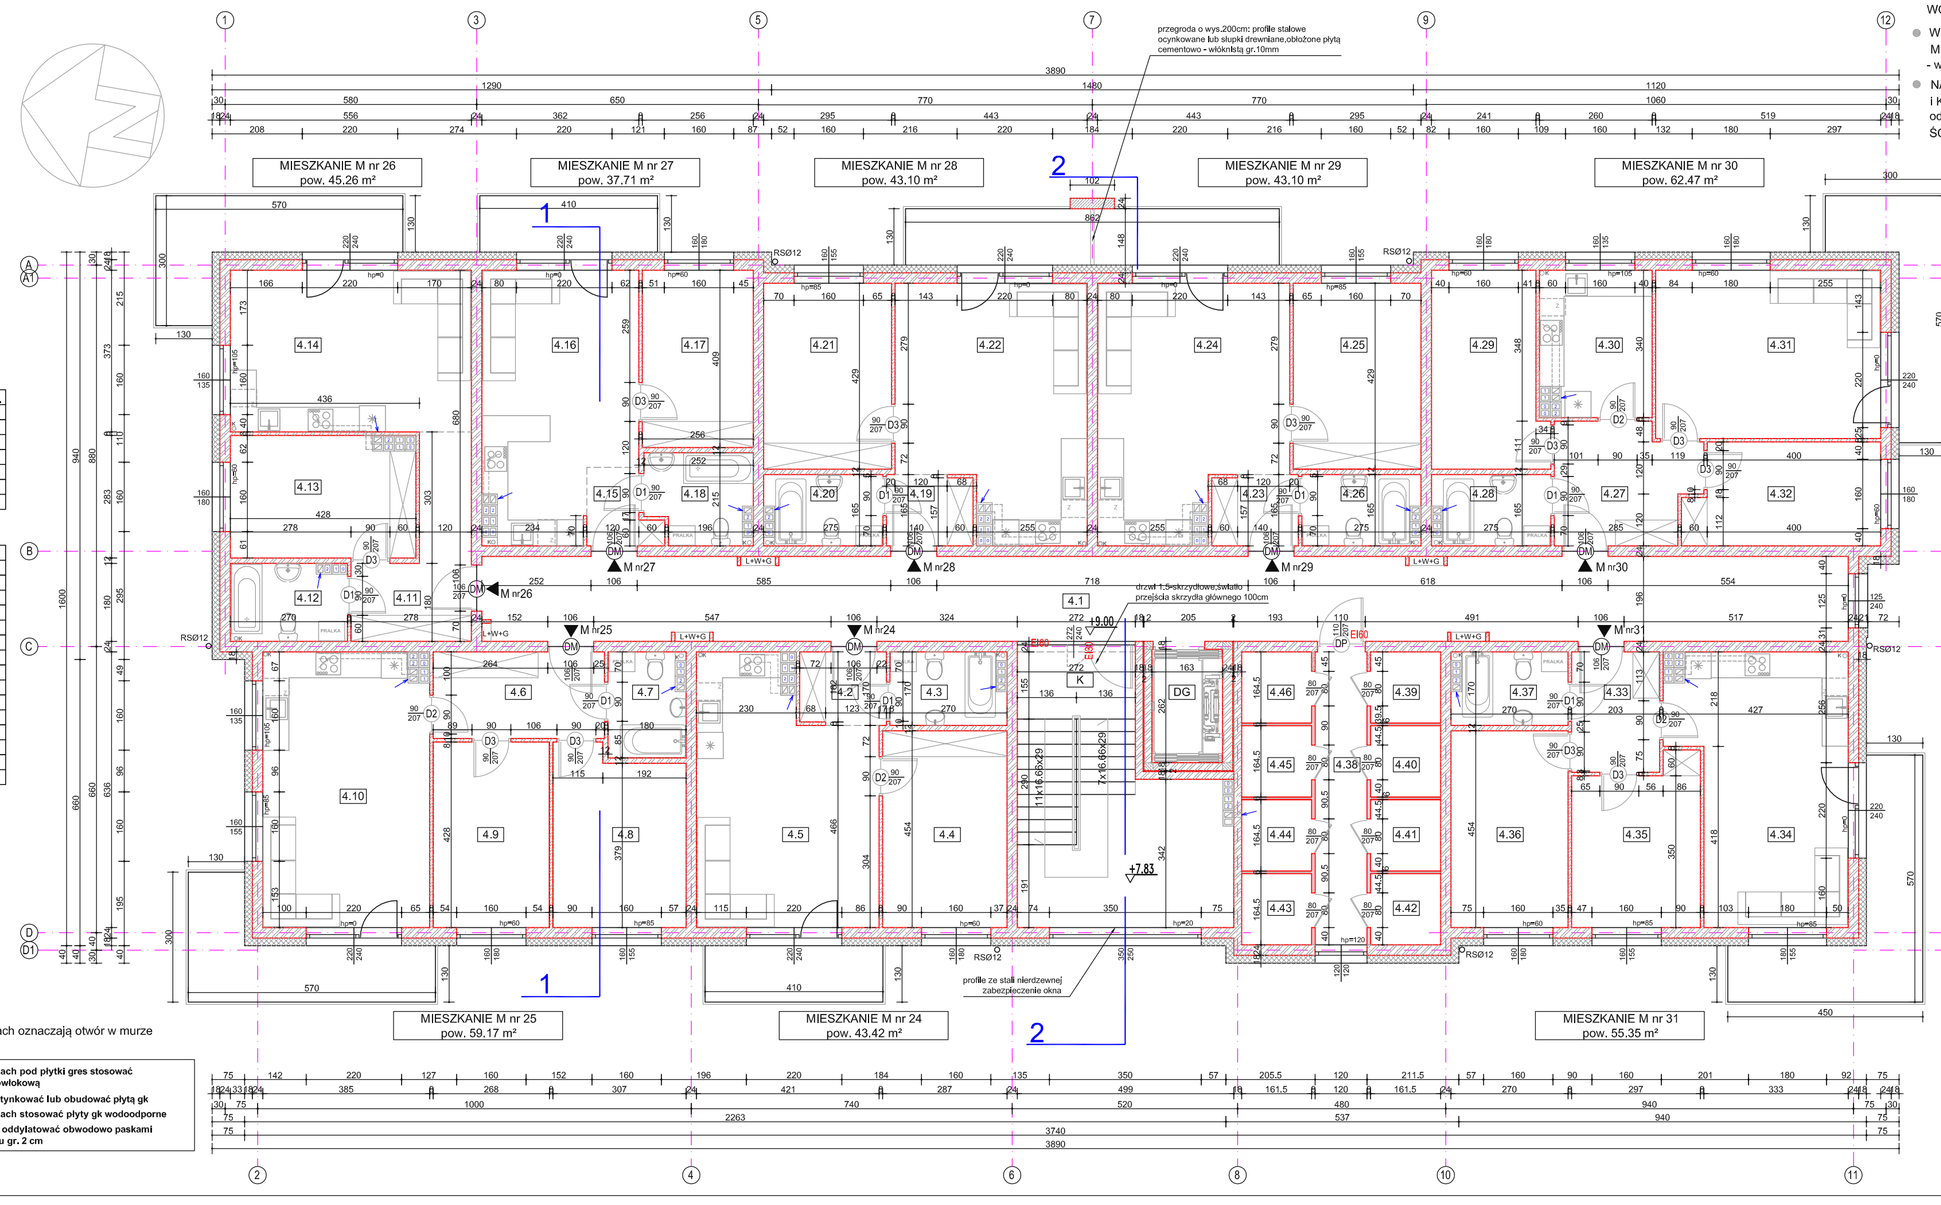

CZĘŚCI WSPÓLNE pow. 98,92 m²	
K	HALL Z KLATKĄ SCHOD.
24,79m²	GRES
4.1	KORYTARZ
61,75m²	GRES
DG	DŹWIG
4,27m²	
4.38	KORYTARZ (kom. lokat)
8,11m²	GRES

KOMÓRKI LOKATORSKIE pow. 21,20 m²	
4.39	KOMÓRKA LOKATOR.
2,65m²	GRES
4.40	KOMÓRKA LOKATOR.
2,65m²	GRES
4.41	KOMÓRKA LOKATOR.
2,65m²	GRES
4.42	KOMÓRKA LOKATOR.
2,65m²	GRES
4.43	KOMÓRKA LOKATOR.
2,65m²	GRES
4.44	KOMÓRKA LOKATOR.
2,65m²	GRES
4.45	KOMÓRKA LOKATOR.
2,65m²	GRES
4.46	KOMÓRKA LOKATOR.
2,65m²	GRES

- W DRZWIACH WEJŚCIOWYCH DO ZESPOŁU KOMÓREK LOKATORSKICH WÓZKOWNI I POM. TECH. STOSOWAĆ SAMOZAMYKACZE UKRYTE (DRZWI PPOŻ)
- WSZYSTKIE ŚCIANY MIĘDZYMIESZKANIOWE oraz ODDZIELAJĄCE MIESZKANIA OD KORYTARZY, KLATEK SCHOD., KOMÓREK, WÓZKOWNI - wykonać z materiałów o wskaźniku izolacyjności akustycznej - $R' \geq$ 50dB
- NA ŚCIANACH ODDZIELAJĄCYCH MIESZKANIA OD KOMUNIKACJI OGÓLNEJ, WÓZKOWNI i KOMÓREK LOKATORSKIECH STOSOWAĆ TYNK CIEPŁOCHRONNY λ= 0,12W/mK od strony mieszkania grub. 1 cm, od strony komunikacji ogólnej i komórek lokatorskich grub.2cm

ŚCIANY MUROWAĆ Z BLOCZKÓW SILIKATOWYCH λ=0,46W/mK

MIESZKANIE M nr 24 pow. 43.42 m²	
4.2	PRZEDPOKÓJ
3,29m²	GRES
4.3	ŁAZIENKA
4,27m²	GRES
4.4	POKÓJ
12,88m²	WYKŁ. PCV
4.5	POKÓJ+ ANEKS KUCH.
22,98m²	WYKŁ. PCV/GRES

MIESZKANIE M nr 25 pow. 59,17 m²	
4.6	PRZEDPOKÓJ
7,78m²	GRES
4.7	ŁAZIENKA
4,09m²	GRES
4.8	POKÓJ
12,05m²	WYKŁ. PCV
4.9	POKÓJ
11,33m²	WYKŁ. PCV
4.10	POKÓJ+ ANEKS KUCH.
23,92m²	WYKŁ. PCV/GRES

MIESZKANIE M nr 26 pow. 45,26 m²	
4.11	PRZEDPOKÓJ
8,50m²	GRES
4.12	ŁAZIENKA
4,59m²	GRES
4.13	POKÓJ
11,61m²	WYKŁ. PCV
4.14	POKÓJ+ ANEKS KUCH.
20,56m²	WYKŁ. PCV/GRES

MIESZKANIE M nr 27 pow. 37,71 m²	
4.15	PRZEDPOKÓJ
2,48m²	GRES
4.16	POKÓJ+ ANEKS KUCH.
20,18m²	WYKŁ. PCV/GRES
4.17	POKÓJ
10,33m²	WYKŁ. PCV
4.18	ŁAZIENKA
4,71m²	GRES

MIESZKANIE M nr 28 pow. 43.10 m²	
4.19	PRZEDPOKÓJ
3,19m²	GRES
4.20	ŁAZIENKA
4,22m²	GRES
4.21	POKÓJ
12,51m²	WYKŁ. PCV
4.22	POKÓJ+ ANEKS KUCH.
23,18m²	WYKŁ. PCV/GRES

MIESZKANIE M nr 29 pow. 43.10 m²	
4.23	PRZEDPOKÓJ
3,19m²	GRES
4.24	POKÓJ+ ANEKS KUCH.
23,18m²	WYKŁ. PCV/GRES
4.25	POKÓJ
12,51m²	WYKŁ. PCV
4.26	ŁAZIENKA
4,22m²	GRES

MIESZKANIE M nr 30 pow. 62,47 m²	
4.27	PRZEDPOKÓJ
8,52m²	GRES
4.28	ŁAZIENKA
4,22m²	GRES
4.29	POKÓJ
11,29m²	WYKŁ. PCV
4.30	KUCHNIA
8,36m²	GRES
4.31	POKÓJ
19,95m²	WYKŁ. PCV
4.32	POKÓJ
10,13m²	WYKŁ. PCV

MIESZKANIE M nr 31 pow. 55,35 m²	
4.33	PRZEDPOKÓJ
5,55m²	GRES
4.34	POKÓJ+ ANEKS KUCH.
22,65m²	WYKŁ. PCV/GRES
4.35	POKÓJ
10,77m²	WYKŁ. PCV
4.36	POKÓJ
12,11m²	WYKŁ. PCV
4.37	ŁAZIENKA
4,27m²	GRES

UWAGI I OZNACZENIA:
1. Powierzchnie mieszkalne podano w świetle tynków
2. Elementy konstrukcyjne wykonać wg PB Konstrukcji
3. Piony wentylacyjne oznaczono wg:
   - "0"- kondygnacja 1. (parter)
   - "1"- kondygnacja 2. (1.piętro)
   - "2"- kondygnacja 3. (2.piętro)
   - "3"- kondygnacja 4. (3.piętro)
   - "4"- kondygnacja 5. (4.piętro)
4. Kanały wentylacyjne z pustaków betonowych, o odp. ogniowej EI30

♀ Piony kanalizacyjne
betonowe pustaki wentyl. na stropie
betonowe pustaki wentyl. montowane powyżej stropu

OZNACZENIA:
- Ściana pełna z bloczków silikatowych
- Elementy żelbetowe
- Ocieplenie z wełny mineralnej twardej
- Ocieplenie ze styropianu
- Ścianа ażurowa z bloczków silikatowych(>2m)
- Szacht: licznik wody i gazu, logotermy

wymiary podane w drzwiach oznaczają otwór w murze

- w łazienkach pod płytki gres stosować izolację powłokową
- kominy otynkować lub obudować płytą gk
- w łazienkach stosować płyty gk wodoodporne
- posadzki oddylatować obwodowo paskami styropianu gr. 2 cm

PATIO - PRACOWNIA PROJEKTOWA 71-250 BEZRZECZE UL. RAJSKA 1 tel. 693 226 079

faza:	PROJEKT ARCHITEKTONICZNO - BUDOWLANY	rysunek :	RZUT 3-go PIĘTRA
branża:	ARCHITEKTONICZNA		
Inwestor :	KARLIŃSKIE TOWARZYSTWO BUDOWNICTWA SPÓŁDZIELCZEGO sp. z o.o. 78-230 KARLINO ul.Wojska Polskiego 1	obiekt budowlany :	BUDYNEK MIESZKALNY WIELORODZINNY nr 7
		adres obiektu budowlanego :	78-230 Karlino ul. Koszalińska dz. nr 211 obręb 0003, jednostka ewid. Karlino
projektant		Nr upr.:	Podpis
	mgr inż.arch. MAŁGORZATA ADAMCZYK specjalność architektoniczna	6/Sz/90	
projektant sprawdzający			
	mgr inż.arch. MARIA GROCHOWSKA specjalność architektoniczna	32/Sz/92	

PAB	
skala:	1:100
nr rys.	A4
nazwa zamierzenia budowlanego :	Budowa budynków wielorodzinnych nr 6 i nr 7 wraz zagospodarowaniem terenu i infrastrukturą techniczną - osiedle Bednorska przy ul. Koszalińskiej w Karlinie, dz.nr 198, 199, 200, 201/1, 201/2, 211 obręb 0003 Karlino
data opracowania	07. 2021

PRAWA AUTORSKIE ZASTRZEŻONE - projekt chroniony prawem autorskim zgodnie z art.1 ust. Ustawy o Prawie Autorskim i Prawach Pokrewnych z dn. 4 lutego 1994r. (Dz.U. nr 24 poz.83 z 22.02.95)