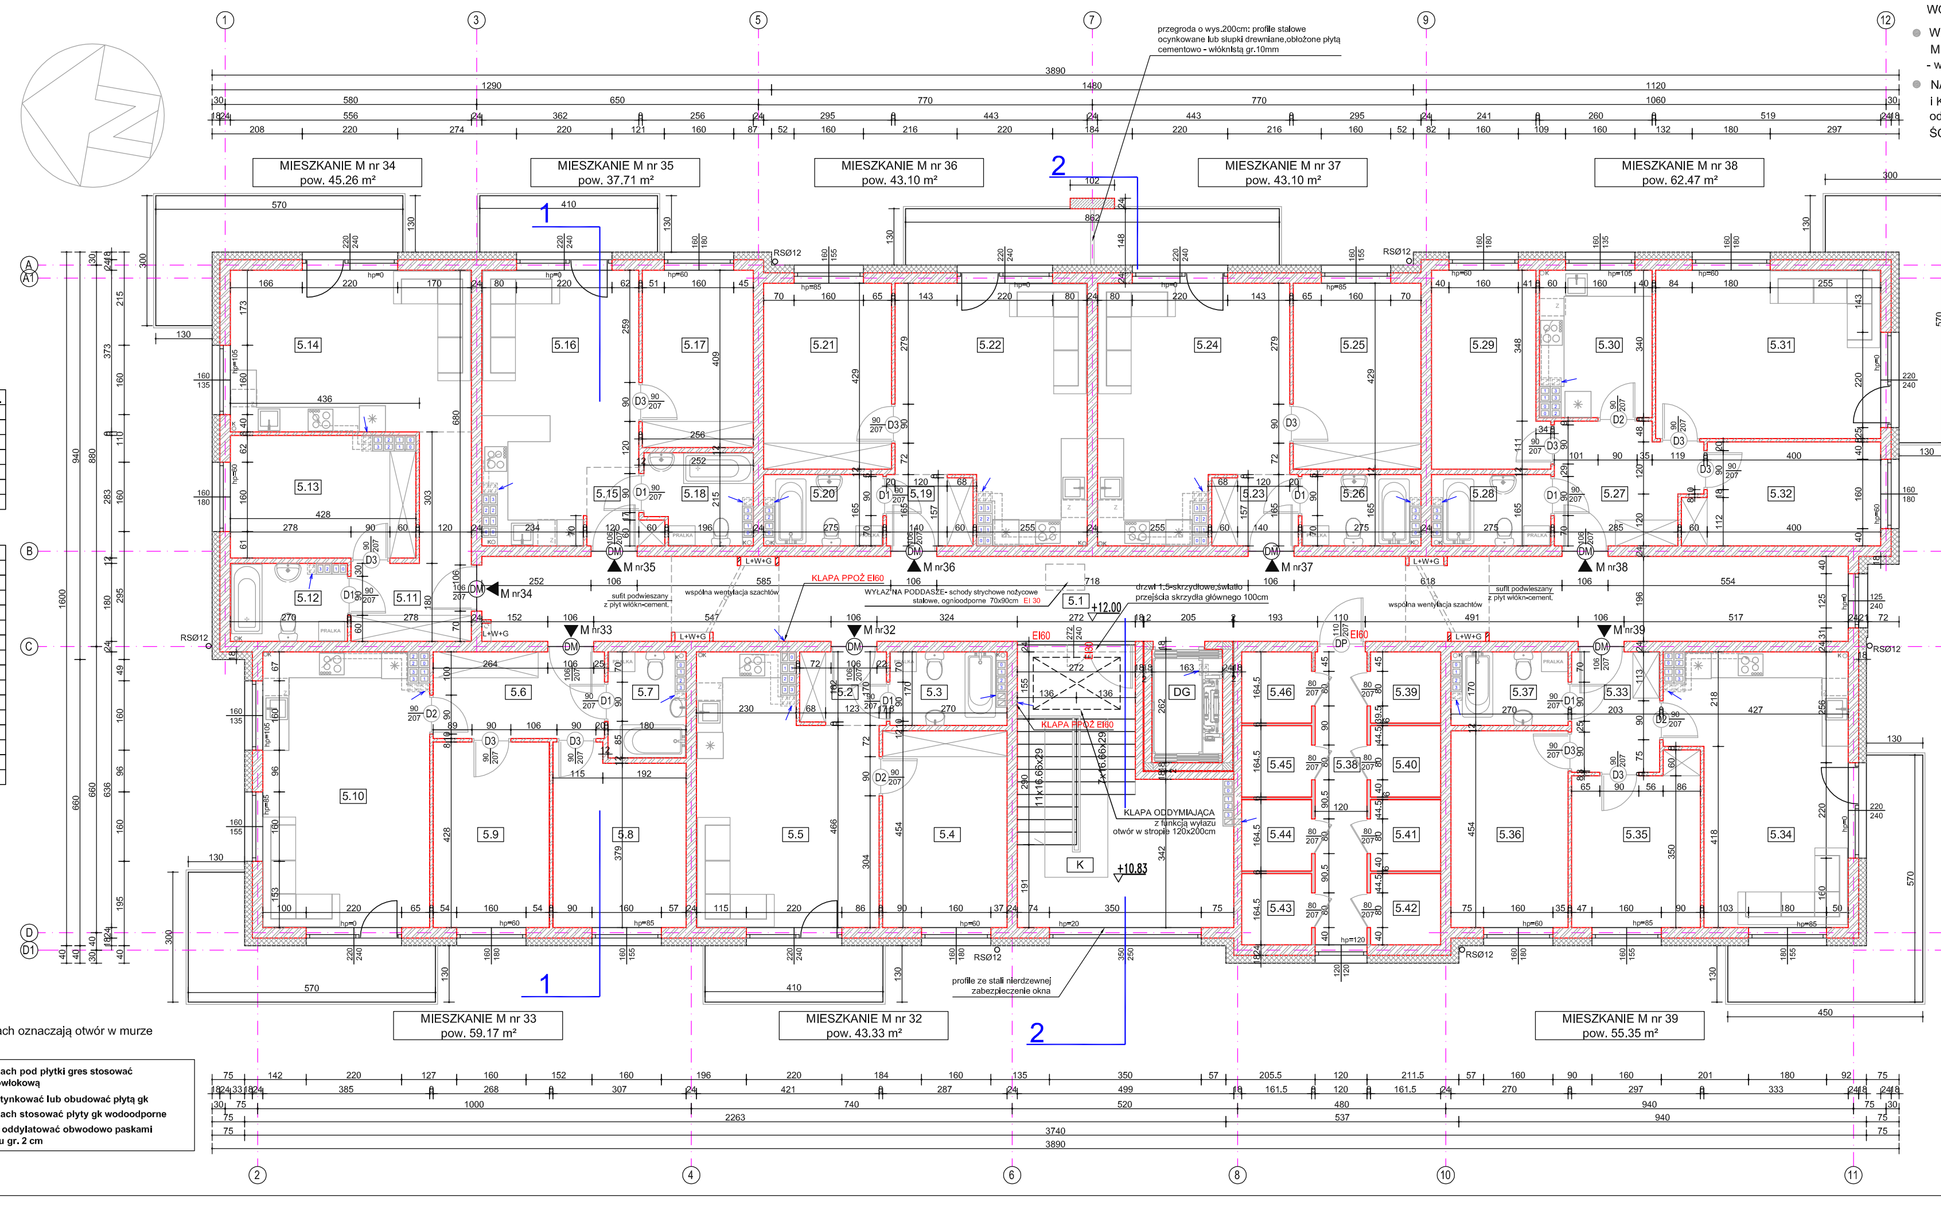

CZĘŚCI WSPÓLNE pow. 95,37 m²	
K	HALL Z KLATKĄ SCHOD. 21,24m² GRES
5.1	KORYTARZ 61,75m² GRES
DG	DŹWIG 4,27m²
5.38	KORYTARZ (kom. lokat) 8,11m² GRES

KOMÓRKI LOKATORSKIE pow. 21,20 m²	
5.39	KOMÓRKA LOKATOR. 2,65m² GRES
5.40	KOMÓRKA LOKATOR. 2,65m² GRES
5.41	KOMÓRKA LOKATOR. 2,65m² GRES
5.42	KOMÓRKA LOKATOR. 2,65m² GRES
5.43	KOMÓRKA LOKATOR. 2,65m² GRES
5.44	KOMÓRKA LOKATOR. 2,65m² GRES
5.45	KOMÓRKA LOKATOR. 2,65m² GRES
5.46	KOMÓRKA LOKATOR. 2,65m² GRES

- W DRZWIACH WEJŚCIOWYCH DO ZESPOŁU KOMÓREK LOKATORSKICH WÓZKOWNI I POM. TECH. STOSOWAĆ SAMOZAMYKACZE UKRYTE (DRZWI PPOŻ)
- WSZYSTKIE ŚCIANY MIĘDZYMIESZKANIOWE oraz ODDZIELAJĄCE MIESZKANIA OD KORYTARZY, KLATEK SCHOD., KOMÓREK, WÓZKOWNI - wykonać z materiałów o wskaźniku izolacyjności akustycznej - $R' \geq$ 50dB
- NA ŚCIANACH ODDZIELAJĄCYCH MIESZKANIA OD KOMUNIKACJI OGÓLNEJ, WÓZKOWNI i KOMÓREK LOKATORSKIECH STOSOWAĆ TYNK CIEPŁOCHRONNY λ= 0,12W/mK od strony mieszkania grub. 1 cm, od strony komunikacji ogólnej i komórek lokatorskich grub.2cm
ŚCIANY MUROWAĆ Z BLOCZKÓW SILIKATOWYCH λ=0,46W/mK

MIESZKANIE M nr 36 pow. 43,10 m²	
5.19	PRZEDPOKÓJ 3,19m² GRES
5.20	ŁAZIENKA 4,22m² GRES
5.21	POKÓJ 12,51m² WYKŁ. PCV
5.22	POKÓJ+ ANEKS KUCH. 23,18m² WYKŁ. PCV/GRES

MIESZKANIE M nr 32 pow. 43,33 m²	
5.2	PRZEDPOKÓJ 3,29m² GRES
5.3	ŁAZIENKA 4,18m² GRES
5.4	POKÓJ 12,88m² WYKŁ. PCV
5.5	POKÓJ+ ANEKS KUCH. 22,98m² WYKŁ. PCV/GRES

MIESZKANIE M nr 37 pow. 43,10 m²	
5.23	PRZEDPOKÓJ 3,19m² GRES
5.24	POKÓJ+ ANEKS KUCH. 23,18m² WYKŁ. PCV/GRES
5.25	POKÓJ 12,51m² WYKŁ. PCV
5.26	ŁAZIENKA 4,22m² GRES

MIESZKANIE M nr 33 pow. 59,17 m²	
5.6	PRZEDPOKÓJ 7,78m² GRES
5.7	ŁAZIENKA 4,09m² GRES
5.8	POKÓJ 12,05m² WYKŁ. PCV
5.9	POKÓJ 11,33m² WYKŁ. PCV
5.10	POKÓJ+ ANEKS KUCH. 23,92m² WYKŁ. PCV/GRES

MIESZKANIE M nr 38 pow. 62,47 m²	
5.27	PRZEDPOKÓJ 8,52m² GRES
5.28	ŁAZIENKA 4,22m² GRES
5.29	POKÓJ 11,29m² WYKŁ. PCV
5.30	KUCHNIA 8,36m² GRES
5.31	POKÓJ 19,95m² WYKŁ. PCV
5.32	POKÓJ 10,13m² WYKŁ. PCV

MIESZKANIE M nr 34 pow. 45,26 m²	
5.11	PRZEDPOKÓJ 8,50m² GRES
5.12	ŁAZIENKA 4,59m² GRES
5.13	POKÓJ 11,61m² WYKŁ. PCV
5.14	POKÓJ+ ANEKS KUCH. 20,56m² WYKŁ. PCV/GRES

MIESZKANIE M nr 39 pow. 55,35 m²	
5.33	PRZEDPOKÓJ 5,55m² GRES
5.34	POKÓJ+ ANEKS KUCH. 22,65m² WYKŁ. PCV/GRES
5.35	POKÓJ 10,77m² WYKŁ. PCV
5.36	POKÓJ 12,11m² WYKŁ. PCV
5.37	ŁAZIENKA 4,27m² GRES

MIESZKANIE M nr 35 pow. 37,71 m²	
5.15	PRZEDPOKÓJ 2,49m² GRES
5.16	POKÓJ+ ANEKS KUCH. 20,18m² WYKŁ. PCV/GRES
5.17	POKÓJ 10,33m² WYKŁ. PCV
5.18	ŁAZIENKA 4,71m² GRES

UWAGI I OZNACZENIA:
1. Powierzchnie mieszkalne podano w świetle tynków
2. Elementy konstrukcyjne wykonać wg PB Konstrukcji
3. Piony wentylacyjne oznaczono wg:
   - "0"- kondygnacja 1. (parter)
   - "1"- kondygnacja 2. (1.piętro)
   - "2"- kondygnacja 3. (2.piętro)
   - "3"- kondygnacja 4. (3.piętro)
   - "4"- kondygnacja 5. (4.piętro)
4. Kanały wentylacyjne z pustaków betonowych, o odp. ogniowej EI30

♀ Piony kanalizacyjne
betonowe pustaki wentyl. na stropie
betonowe pustaki wentyl. montowane powyżej stropu

OZNACZENIA:
- Ściana pełna z bloczków silikatowych
- Elementy żelbetowe
- Ocieplenie z wełny mineralnej twardej
- Ocieplenie ze styropianu
- Ściana ażurowa z bloczków silikatowych(>2m)
- Szacht: licznik wody i gazu, logotermy

wymiary podane w drzwiach oznaczają otwór w murze

- w łazienkach pod płytki gres stosować izolację powłokową
- kominy otynkować lub obudować płytą gk
- w łazienkach stosować płyty gk wodoodporne
- posadzki oddylatować obwodowo paskami styropianu gr. 2 cm

PATIO - PRACOWNIA PROJEKTOWA 71-250 BEZRZECZE UL. RAJSKA 1 tel. 693 226 079

faza:	PROJEKT ARCHITEKTONICZNO - BUDOWLANY	rysunek :	RZUT 4-go PIĘTRA
branża:	ARCHITEKTONICZNA		
Inwestor :	KARLIŃSKIE TOWARZYSTWO BUDOWNICTWA SPÓŁDZIELCZEGO sp. z o.o. 78-230 KARLINO ul.Wojska Polskiego 1	obiekt budowlany :	BUDYNEK MIESZKALNY WIELORODZINNY nr 7
		adres obiektu budowlanego :	78-230 Karlino ul. Koszalińska dz. nr 211 obręb 0003, Jednostka ewid. Karlino
projektant		Nr upr.:	Podpis
	mgr inż.arch. MAŁGORZATA ADAMCZYK specjalność architektoniczna	6/Sz/90	
projektant sprawdzający			
	mgr inż.arch. MARIA GROCHOWSKA specjalność architektoniczna	32/Sz/92	

PAB	
skala:	1:100
nr rys.	A5
nazwa zamierzenia budowlanego :	Budowa budynków wielorodzinnych nr 6 i nr 7 wraz zagospodarowaniem terenu i infrastrukturą techniczną - osiedle Bednorska przy ul. Koszalińskiej w Karlinie, dz.nr 188, 189, 200, 201/1, 201/2, 211 obręb 0003 Karlino
data opracowania	07. 2021

PRAWA AUTORSKIE ZASTRZEŻONE - projekt chroniony prawem autorskim zgodnie z art.1 ust. Ustawy o Prawie Autorskim i Prawach Pokrewnych z dn. 4 lutego 1994r. (Dz.U. nr 24 poz.83 z 22.02.95)