

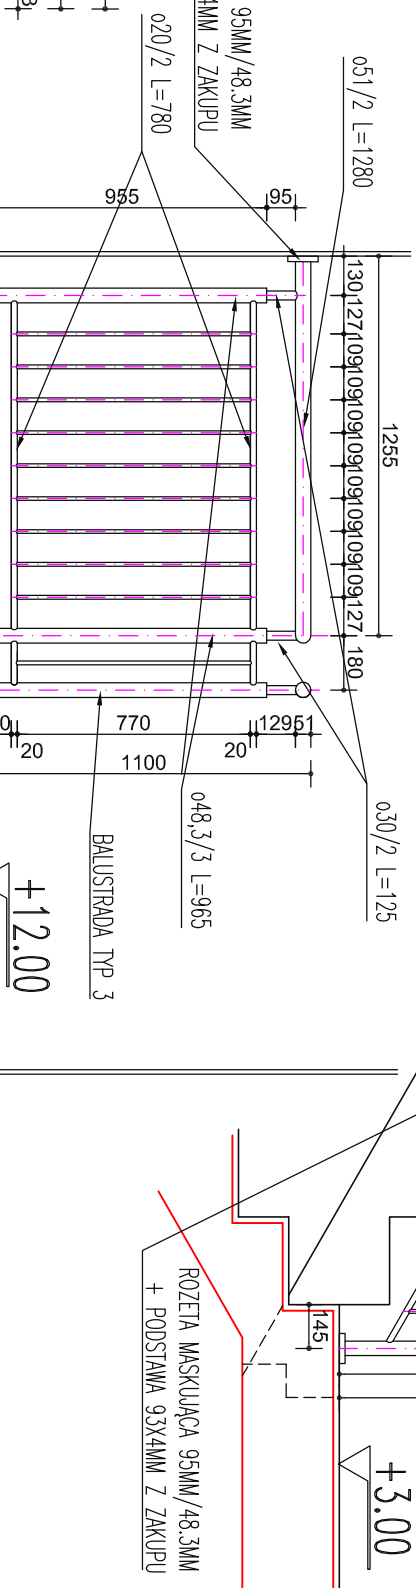
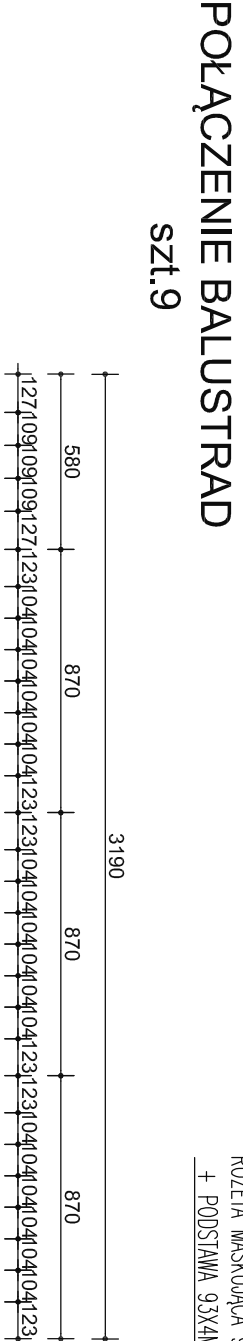


BALUSTRADA TYP 1 szt.1

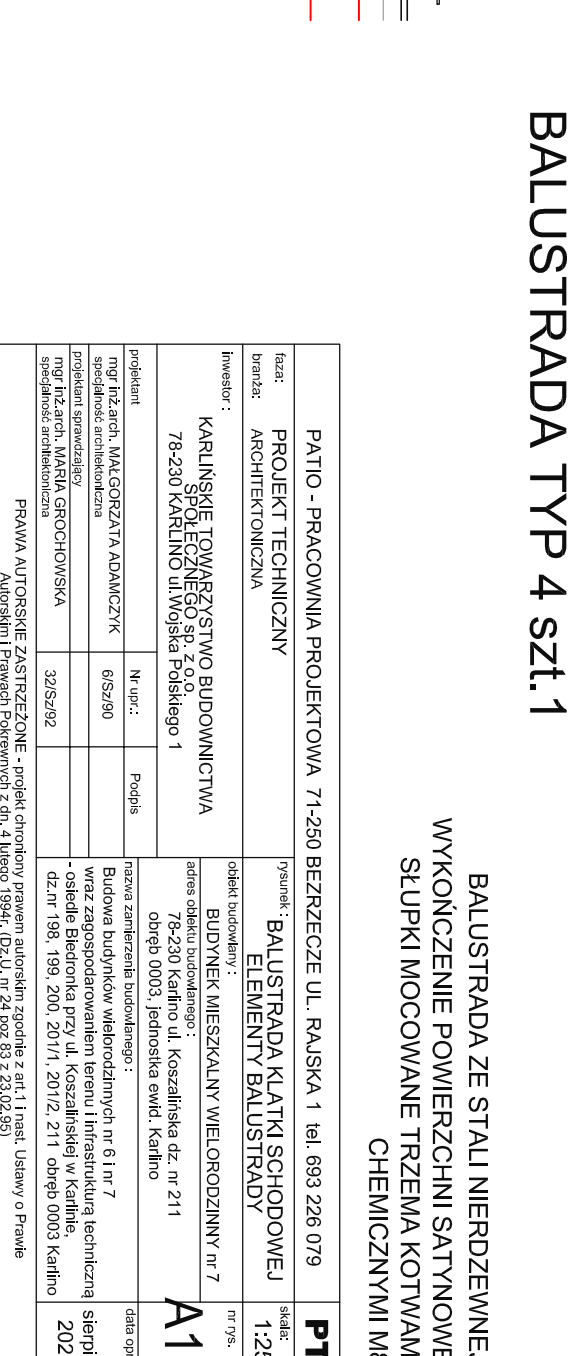

POŁĄCZENIE BALUSTRAD

Szt.9

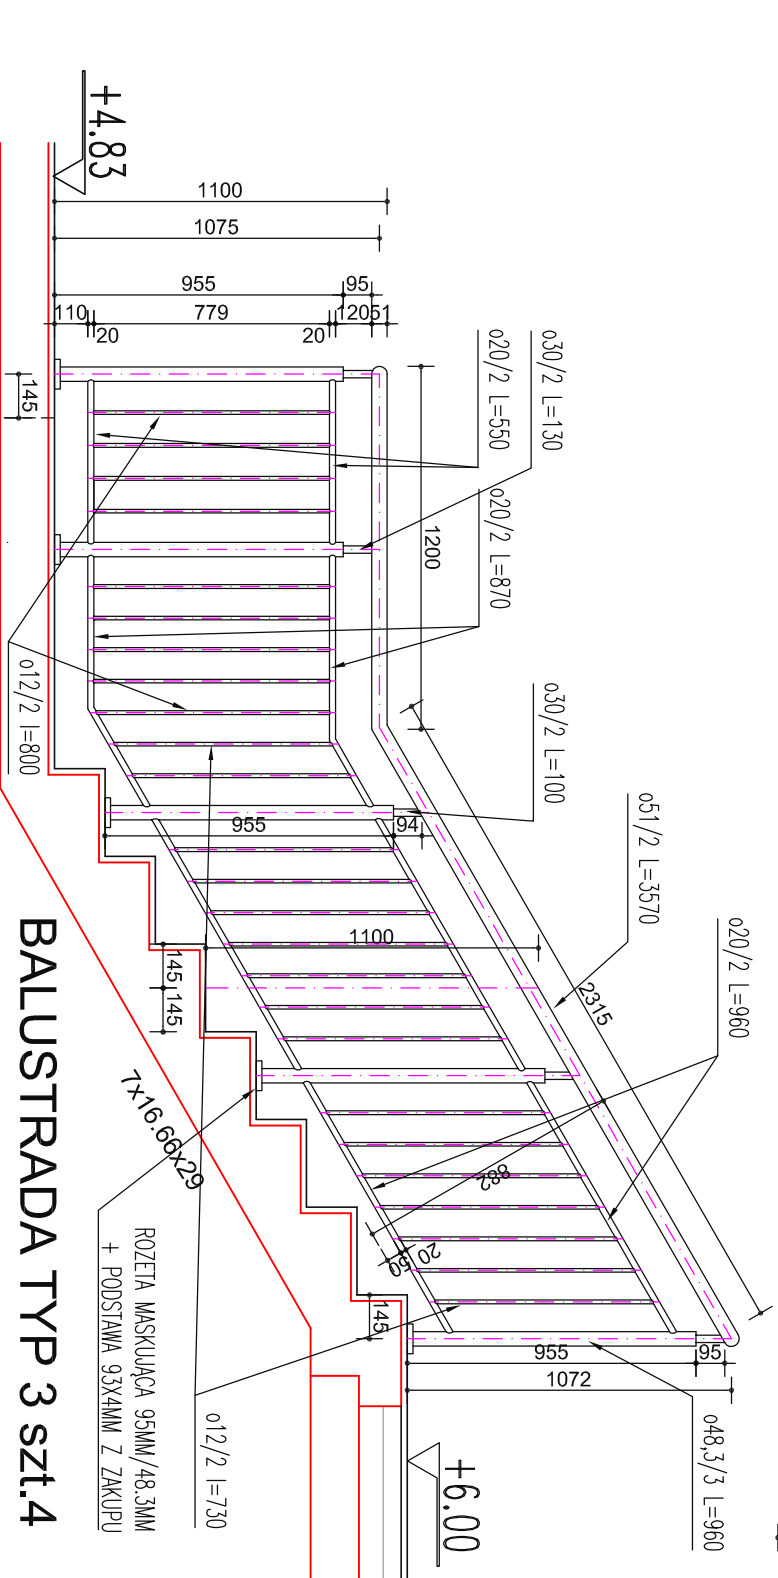

PATIO - PRACOWNIA PROJEKTOWA 71-250 BEZRZECZE UL. RAJSKA 1 tel. 693 226 079		PT	
razem: branża:	PROJEKT TECHNICZNY ARCHITEKTONICZNA	rysunek:	skala:
INWESTOR : KARLINSKIE TOWARZYSTWO BUDOWNICTWA SPÓŁECZNEGO sp. z o.o. 78-230 KARLINO ul.Wojśka Polskiego 1		BAUSTRA KŁATKI SCHODOWEJ ELEMENTY BALUSTRADY	1:25
projektant mgr inż.arch. MALGORZATA ADAMCZYK specjalista architektura projektant sprawozdało mgr inż.arch. WIKTOR GRUCHOWSKA specjalista architektura		obiekt budowlany : BUDYNIEK MIESZKALNY WIELORODZINNY nr 7 adres obiektu budowlanego : 78-230 Karfino ul. Koszańska dz. nr 211 obpę 0003, jednostka ewid. Karfino	nr rys.
Nr. upr.: 6/Sz/90	Podpis	nazwa zamierzanej budowlanozrobki: Budowa budynków wielorodzinnych nr 6 i nr 7 wraz zagospodarowaniem terenu i infrastruktura techniczna - osiedle Biedronka przy ul. Koszańskiej w Karlinie. dz.nr 198, 199, 200, 201/1, 201/2, 211 obpę 0003 Karfino	data opisu: styczeń 2020
PRAWA AUTORSKIE ZASTĘPZONE - projekt chroniony prawem autorskim zgodnie z art.1 i nast. Ustawy o Prawie Autorskim i Prawach Pokrewnych z dn. 4 lutego 1994r. (Dz.U. nr 24 poz 83 z 23.02.95)			