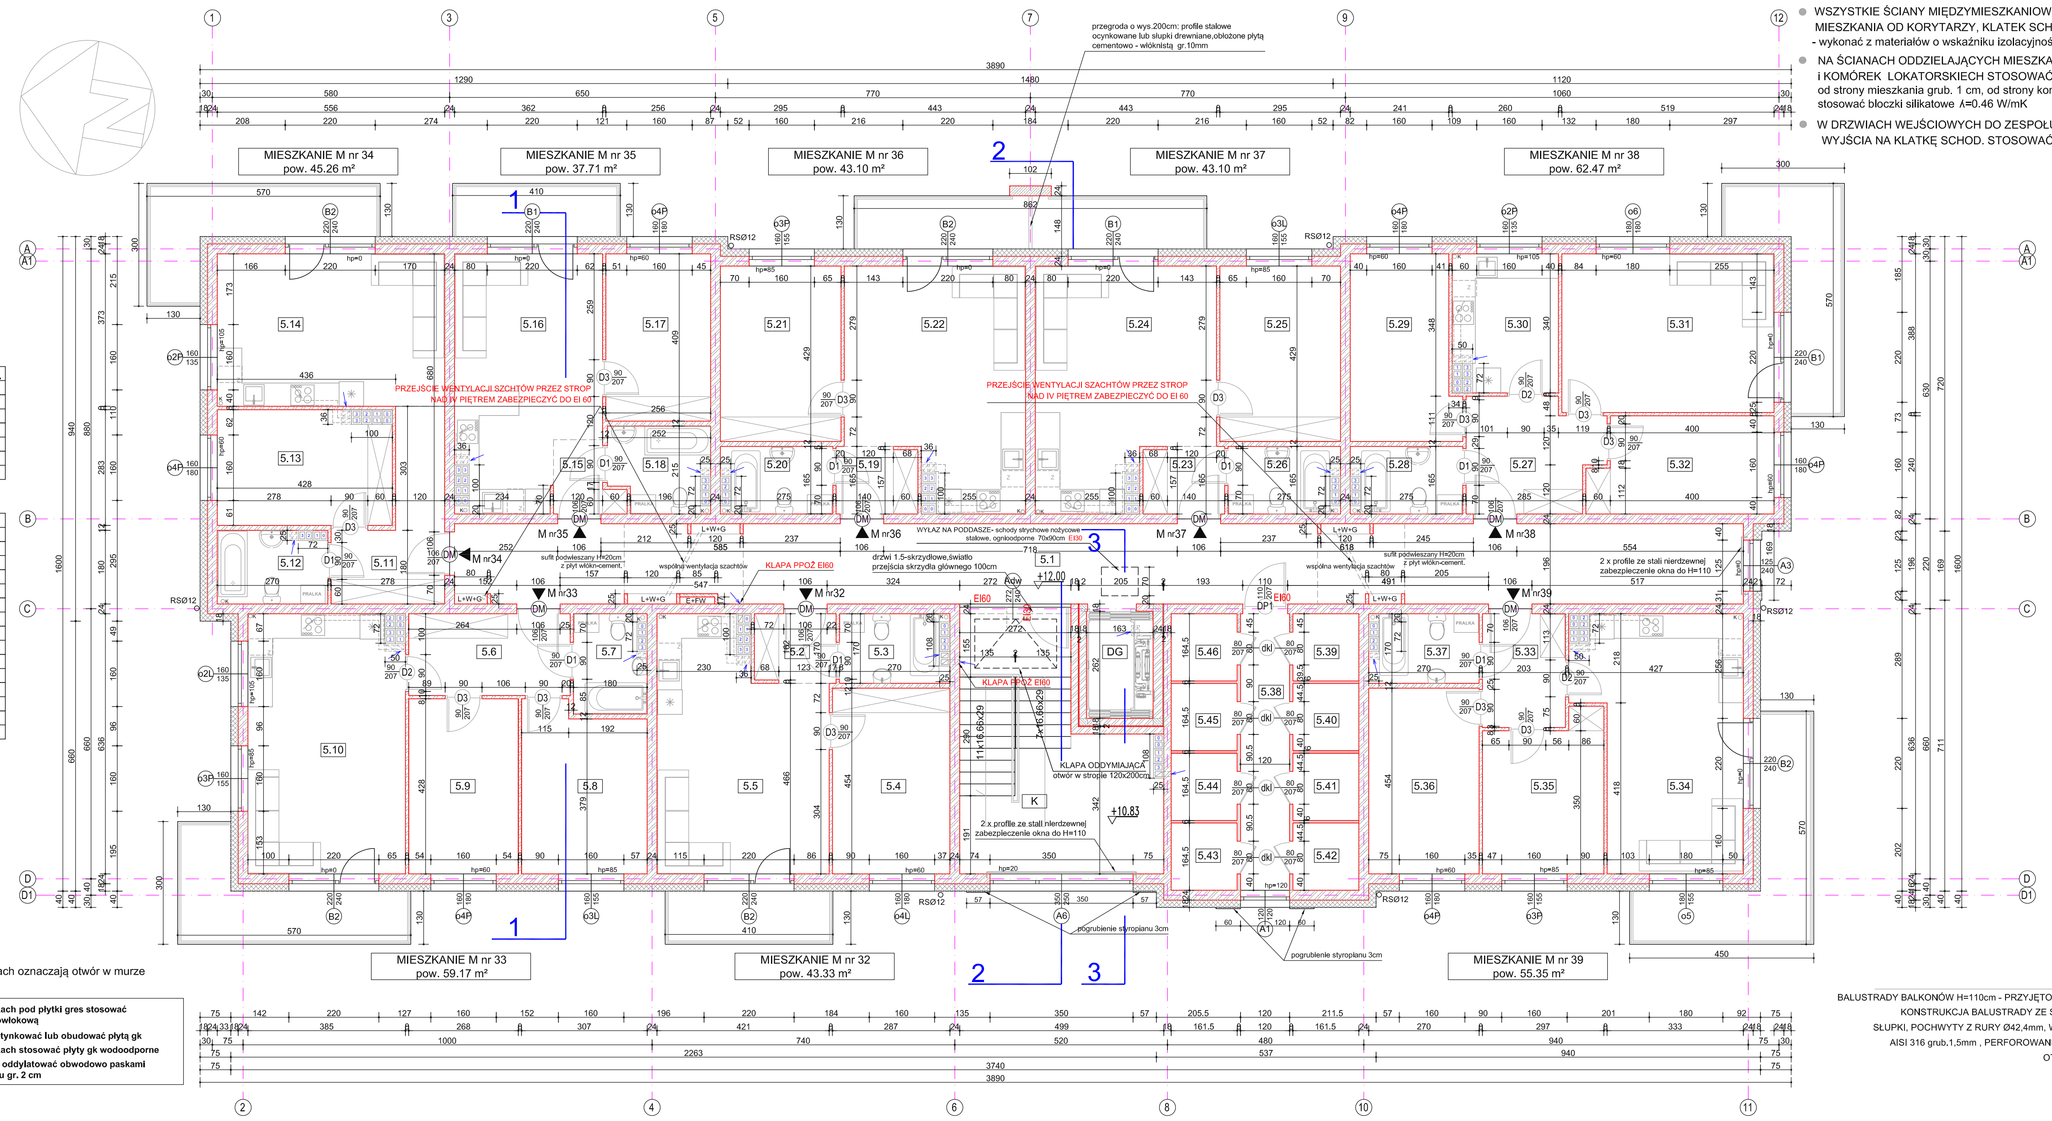


- WSZYSTKIE ŚCIANY MIĘDZYMIESZKANIOWE oraz ODDZIELAJĄCE MIESZKANIA OD KORYTARZY, KLATEK SCHOD., KOMÓREK, WÓZKOWNI
  - wykonać z materiałów o wskaźniku izolacyjności akustycznej - R' $_{A1}$ ≥ 50dB
- NA ŚCIANACH ODDZIELAJĄCYCH MIESZKANIA OD KOMUNIKACJI OGÓLNEJ, WÓZKOWNI I KOMÓREK LOKATORSKIECH STOSOWAĆ TYNK CIEPŁOCHRONNY λ=0.12W/mK od strony mieszkania grub. 1 cm, od strony komunikacji ogólnej i komórek lokatorskich grub.2cm stosować bloczki silikatowe λ=0.46 W/mK
- W DRZWIACH WEJŚCIOWYCH DO ZESPOŁU KOMÓREK LOKATORSKICH ORAZ WYJŚCIA NA KLATKĘ SCHOD. STOSOWAĆ SAMOZAMYKACZE UKRYTE ( DRZWI PPOŻ)

| CZĘŚCI WSPÓLNE pow. 95.37 m² | |
|---|---|
| K | HALL Z KLATKĄ SCHOD. |
| 21.24m² | GRES |
| 5.1 | KORYTARZ |
| 61.75m² | GRES |
| DG | DZWIG |
| 4.27m² | |
| 5.38 | KORYTARZ ( kom. lokat) |
| 8.11m² | GRES |

| KOMÓRKI LOKATORSKIE pow. 21.20 m² | |
|---|---|
| 5.39 | KOMÓRKA LOKATOR. |
| 2.65m² | GRES |
| 5.40 | KOMÓRKA LOKATOR. |
| 2.65m² | GRES |
| 5.41 | KOMÓRKA LOKATOR. |
| 2.65m² | GRES |
| 5.42 | KOMÓRKA LOKATOR. |
| 2.65m² | GRES |
| 5.43 | KOMÓRKA LOKATOR. |
| 2.65m² | GRES |
| 5.44 | KOMÓRKA LOKATOR. |
| 2.65m² | GRES |
| 5.45 | KOMÓRKA LOKATOR. |
| 2.65m² | GRES |
| 5.46 | KOMÓRKA LOKATOR. |
| 2.65m² | GRES |

wymiary podane w drzwiach oznaczają otwór w murze

- w łazienkach pod płytki gres stosować izolację powłokową
- kominy otynkować lub obudować płytą gk
- w łazienkach stosować płyty gk wodoodporne
- posadzki oddylatować obwodowo paskami styropianu gr. 2 cm

| MIESZKANIE M nr 32 pow. 43.33 m² | |
|---|---|
| 5.2 | PRZEDPOKÓJ |
| 3.29m² | GRES |
| 5.3 | ŁAZIENKA |
| 4.18m² | GRES |
| 5.4 | POKÓJ |
| 12.88m² | WYKL. PCV |
| 5.5 | POKÓJ+ ANEKS KUCH. |
| 22.98m² | WYKL. PCV/GRES |

| MIESZKANIE M nr 33 pow. 59.17 m² | |
|---|---|
| 5.6 | PRZEDPOKÓJ |
| 7.78m² | GRES |
| 5.7 | ŁAZIENKA |
| 4.09m² | GRES |
| 5.8 | POKÓJ |
| 12.05m² | WYKL. PCV |
| 5.9 | POKÓJ |
| 11.33m² | WYKL. PCV |
| 5.10 | POKÓJ+ ANEKS KUCH. |
| 23.92m² | WYKL. PCV/GRES |

| MIESZKANIE M nr 34 pow. 45.26 m² | |
|---|---|
| 5.11 | PRZEDPOKÓJ |
| 8.50m² | GRES |
| 5.12 | ŁAZIENKA |
| 4.59m² | GRES |
| 5.13 | POKÓJ |
| 11.61m² | WYKL. PCV |
| 5.14 | POKÓJ+ ANEKS KUCH. |
| 20.56m² | WYKL. PCV/GRES |

| MIESZKANIE M nr 35 pow. 37.71 m² | |
|---|---|
| 5.15 | PRZEDPOKÓJ |
| 2.49m² | GRES |
| 5.16 | POKÓJ+ ANEKS KUCH. |
| 20.18m² | WYKL. PCV/GRES |
| 5.17 | POKÓJ |
| 10.33m² | WYKL. PCV |
| 5.18 | ŁAZIENKA |
| 4.71m² | GRES |

| MIESZKANIE M nr 36 pow. 43.10 m² | |
|---|---|
| 5.19 | PRZEDPOKÓJ |
| 3.19m² | GRES |
| 5.20 | ŁAZIENKA |
| 4.22m² | GRES |
| 5.21 | POKÓJ |
| 12.51m² | WYKL. PCV |
| 5.22 | POKÓJ+ ANEKS KUCH. |
| 23.18m² | WYKL. PCV/GRES |

| MIESZKANIE M nr 37 pow. 43.10 m² | |
|---|---|
| 5.23 | PRZEDPOKÓJ |
| 3.19m² | GRES |
| 5.24 | POKÓJ+ ANEKS KUCH. |
| 23.18m² | WYKL. PCV/GRES |
| 5.25 | POKÓJ |
| 12.51m² | WYKL. PCV |
| 5.26 | ŁAZIENKA |
| 4.22m² | GRES |

| MIESZKANIE M nr 38 pow. 62.47 m² | |
|---|---|
| 5.27 | PRZEDPOKÓJ |
| 8.52m² | GRES |
| 5.28 | ŁAZIENKA |
| 4.22m² | GRES |
| 5.29 | POKÓJ |
| 11.29m² | WYKL. PCV |
| 5.30 | KUCHNIA |
| 8.36m² | GRES |
| 5.31 | POKÓJ |
| 19.95m² | WYKL. PCV |
| 5.32 | POKÓJ |
| 10.13m² | WYKL. PCV |

| MIESZKANIE M nr 39 pow. 55.35 m² | |
|---|---|
| 5.33 | PRZEDPOKÓJ |
| 5.55m² | GRES |
| 5.34 | POKÓJ+ ANEKS KUCH. |
| 22.65m² | WYKL. PCV/GRES |
| 5.35 | POKÓJ |
| 10.77m² | WYKL. PCV |
| 5.36 | POKÓJ |
| 12.11m² | WYKL. PCV |
| 5.37 | ŁAZIENKA |
| 4.27m² | GRES |

UWAGA:
WSZYSTKIE NIE OBUDOWANE PRZEJŚCIA ODPOWIETRZEŃ KANALIZACJI SANIT. PRZEZ STROP NAD IV PIĘTREM ZABEZPIECZYĆ OPASKAMI ZACISKOWYMI DO EI 60

UWAGI I OZNACZENIA:
1. Powierzchnie mieszkalne podano w świetle tynków
2. Elementy konstrukcyjne wykonać wg PB Konstrukcji
3. Piony wentylacyjne oznaczono wg:
   "0"- kondygnacja 1. (parter)
   "1"- kondygnacja 2. (1.piętro)
   "2"- kondygnacja 3. (2.piętro)
   "3"- kondygnacja 4. (3.piętro)
   "4"- kondygnacja 5. (4.piętro)
4. Kanały wentylacyjne z pustaków betonowych, o odp. ogniowej EI30, o wym. 36x25cm
5. Kominy w pomieszczeniach okładać płytą włókn - cem.

OZNACZENIA:
- Ściana pełna z bloczków silikatowych
- Elementy żelbetowe
- Ocieplenie z wełny mineralnej twardej
- Ocieplenie ze styropianu
- Ściana ażurowa z bloczków silikatowych(>2m)
- L+W+G Szacht: liczniki wody i gazu, logotermy
- E-F-W Szacht: kable inst. elektr. i fotowoltaicznej
- Piony kanalizacyjne
- betonowe pustaki wentyl. na stropie
- betonowe pustaki wentyl. montowane powyżej stropu

UWAGA:
BALUSTRADY BALKONÓW H=110cm - PRZYJĘTO GOTOWE SYSTEMY BALUSTRAD KONSTRUKCJA BALUSTRADY ZE STALI KWASOODPORNEJ AISI 316 SŁUPKI, POCHWYTY Z RURY Ø42.4mm, WYPEŁNIENIE Z BLACHY ZE STALI AISI 316 grub.1,5mm , PERFOROWANEJ,OBUSTRONNIE SZLIFOWANEJ, OTWORY KWADRATOWE 15x15mm

| | | | |
|---|---|---|---|
| PATIO - PRACOWNIA PROJEKTOWA 71-250 BEZRZECZE UL. RAJSKA 1 tel. 693 226 079 | | | PT |
| Temat: PROJEKT TECHNICZNY<br>branża: ARCHITEKTONICZNA | obiekt/temat: RZUT 4-go PIĘTRA | | skala: 1:75 |
| Inwestor: KARLIŃSKIE TOWARZYSTWO BUDOWNICTWA SPÓŁDZIELCZEGO sp. z o.o.<br>78-230 KARLINO ul Wojska Polskiego 1 | obiekt budowlany: BUDYNEK MIESZKALNY WIELORODZINNY nr 7<br>adres obiektu budowlanego:<br>78-230 Karlino ul. Koszalińska dz. nr 211<br>obręb ewidencyjny: Karlino<br>gminy Karlino, powiat Kołobrzeg województwo zachodniopomorskie | | nr rys. A5 |
| projektant: mgr inż.arch. MAŁGORZATA ADAMCZYK upr.uprawnień architektonicznych | TB nr: 6/5/96 | Podpis | Tytuł rysunku: Budowa budynków wielorodzinnych nr 6 i nr 7 wraz z zagospodarowaniem terenu i infrastrukturą techniczną - osiedle Bledronka przy ul. Koszalińskiej w Karlinie. - dz.nr 198, 199, 206, 201/1, 201/2, 211 - obręb 0003 Karlino | data opracowania: sierpień 2021 |
| projektant: mgr inż.arch. MARIA GRÓCHOWSKA upr.uprawnień architektonicznych | 32/5/92 | | |

PRAWA AUTORSKIE ZASTRZEŻONE - projekt chroniony prawem autorskim zgodnie z art.3 nast. Ustawy o Prawie Autorskim i Prawach Pokrewnych z dn. 4 lutego 1994r. (Dz.U. nr 24 poz 83 i 43/44/95)