


SCHEMAT ROZDZIELNI C.O.

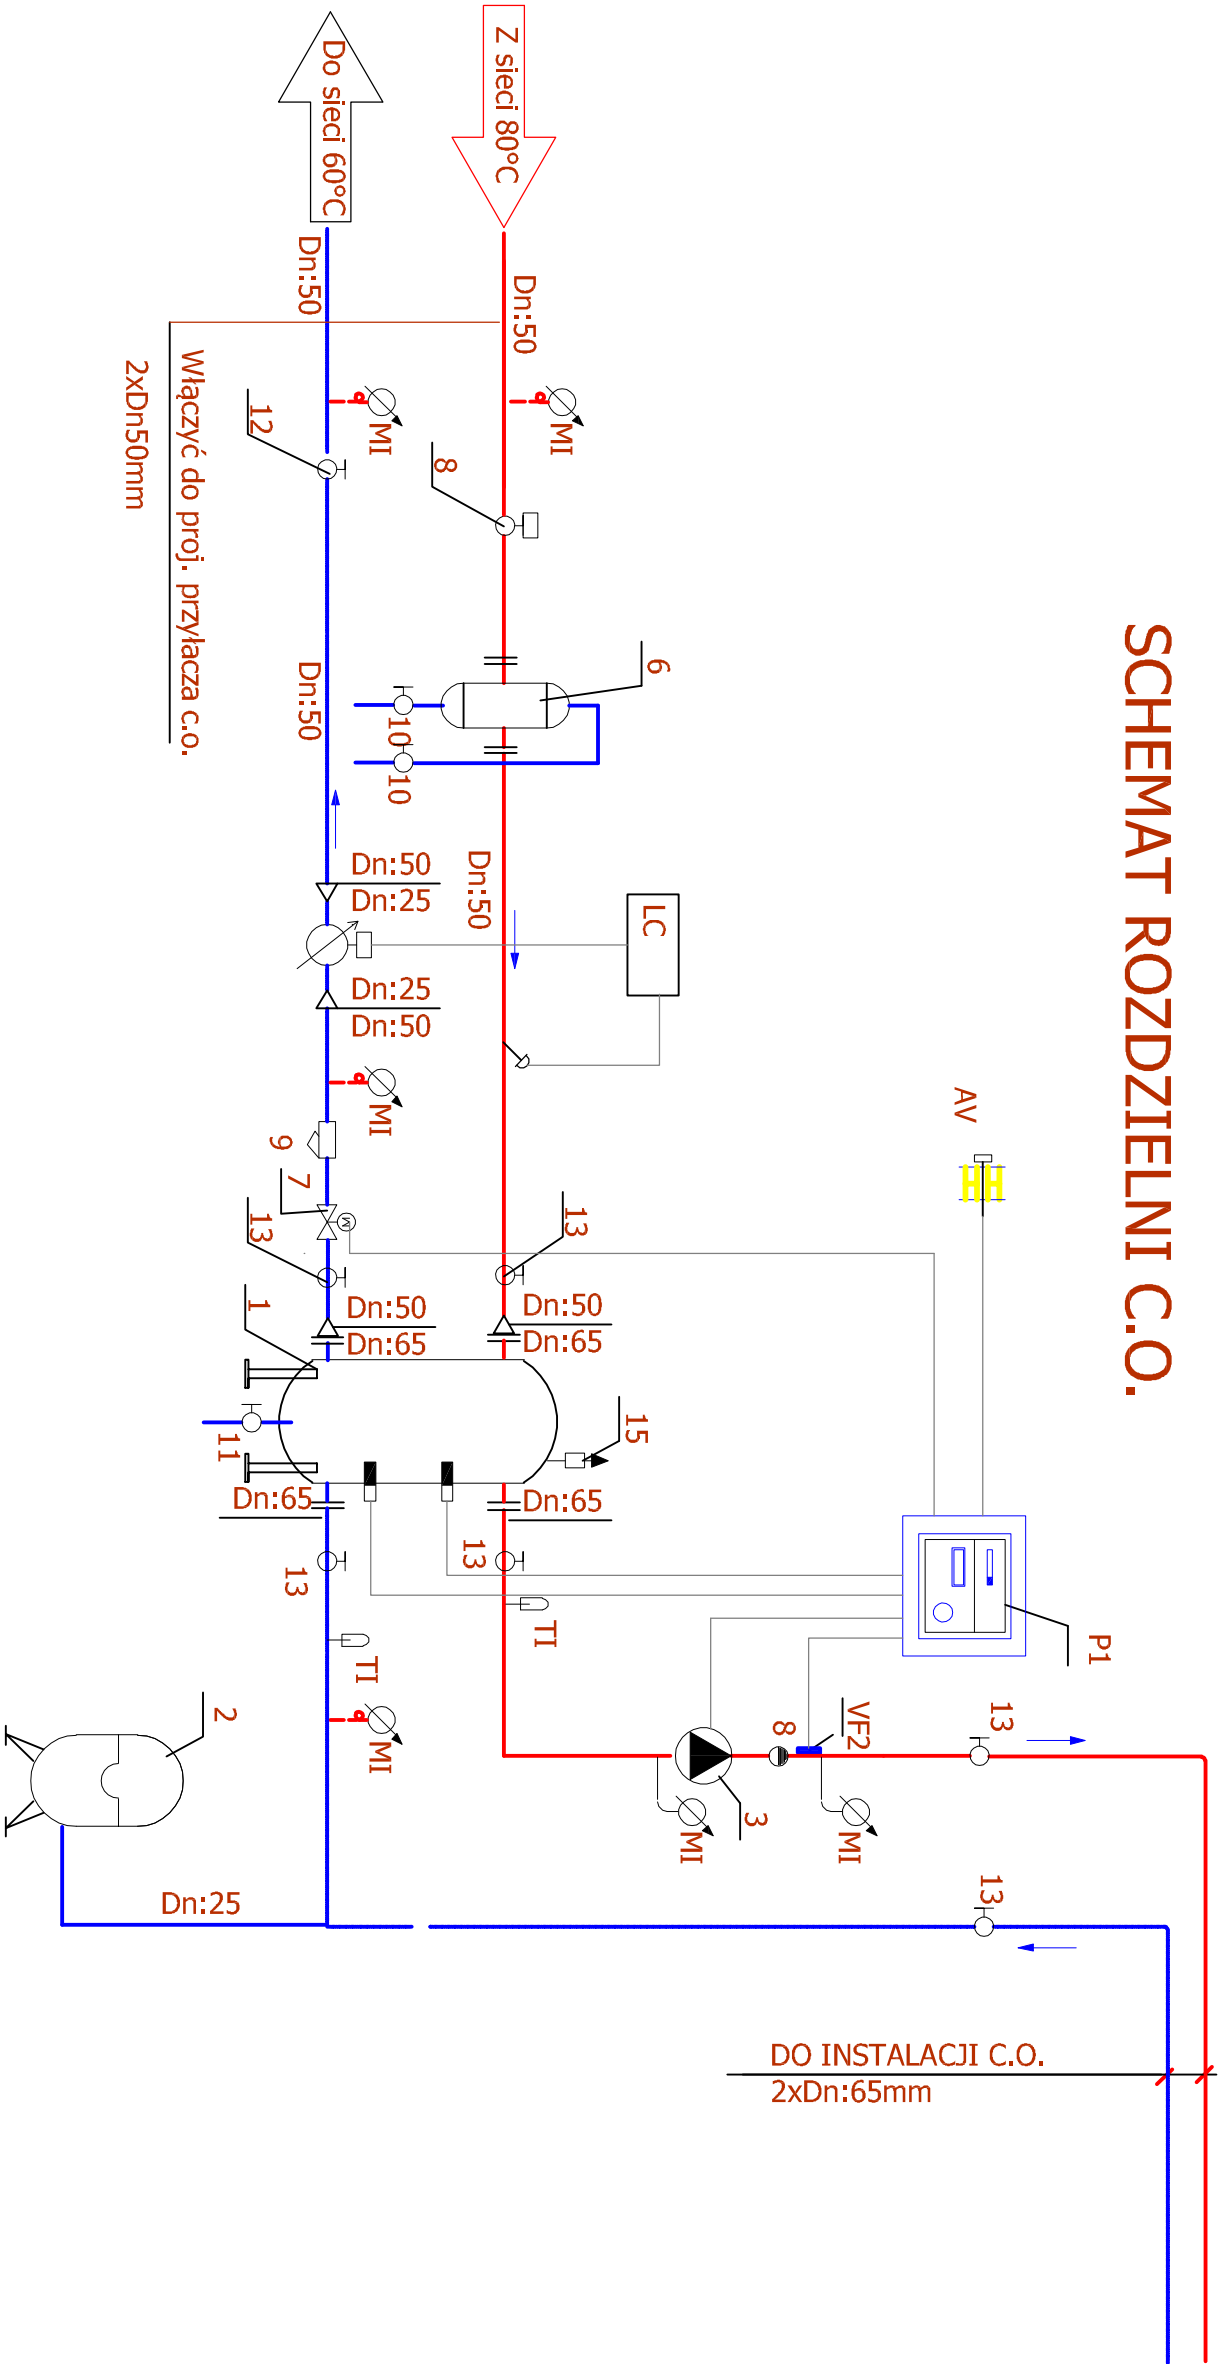

PATIO - PRACOWNIA PROJEKTOWA 71-250 BEZRZECZE UL. RAJSKA 1 tel. 693 226 079				PT
tytuł:	PROJEKT TECHNICZNY	rysunek:	SCHEMAT WĘZŁA C.O.	skala: 1:100
branża:	SANITARNA			
inwestor:	KARLIŃSKIE TOWARZYSTWO BUDOWNICTWA SPOŁECZNEGO SP. Z O.O. 78-230 KARLIŃO ul. Wojska Polskiego 1	adres obiektu budowlanego:	RODZINNY nr 7. INSTALACJE SANITARNE 78-230 Karlińo ul. Koszalińska dz. nr 211 obręb 0003, jednostka ewid. Karlińo	nr rys. IS-11
projektant:	mgr inż. BOGDAN TRJUN	Nr upr.:	Pojdls	data oprac: sierpień 2021
specjalność: instalacyjno-techniczna w zakresie instalacji sanitarnych	UAMU/73/210/6/92			
projektant: sprawdzający				
mgr inż. JOLANTA SZYMAŃSKA specjalność: instalacyjno-techniczna w zakresie instalacji sanitarnych	UAMU/7210/18/769			
nazwa zainstalowanego budowlanego:				
Budowa budynków wielorodzinnych nr 6 i nr 7 wraz z zagospodarowaniem terenu i infrastrukturą techniczną - osiedle Biedronka przy ul. Koszalińskiej w Karlińo. dz.nr 198, 199, 200, 201/1, 201/2, 211 obręb 0003 Karlińo				