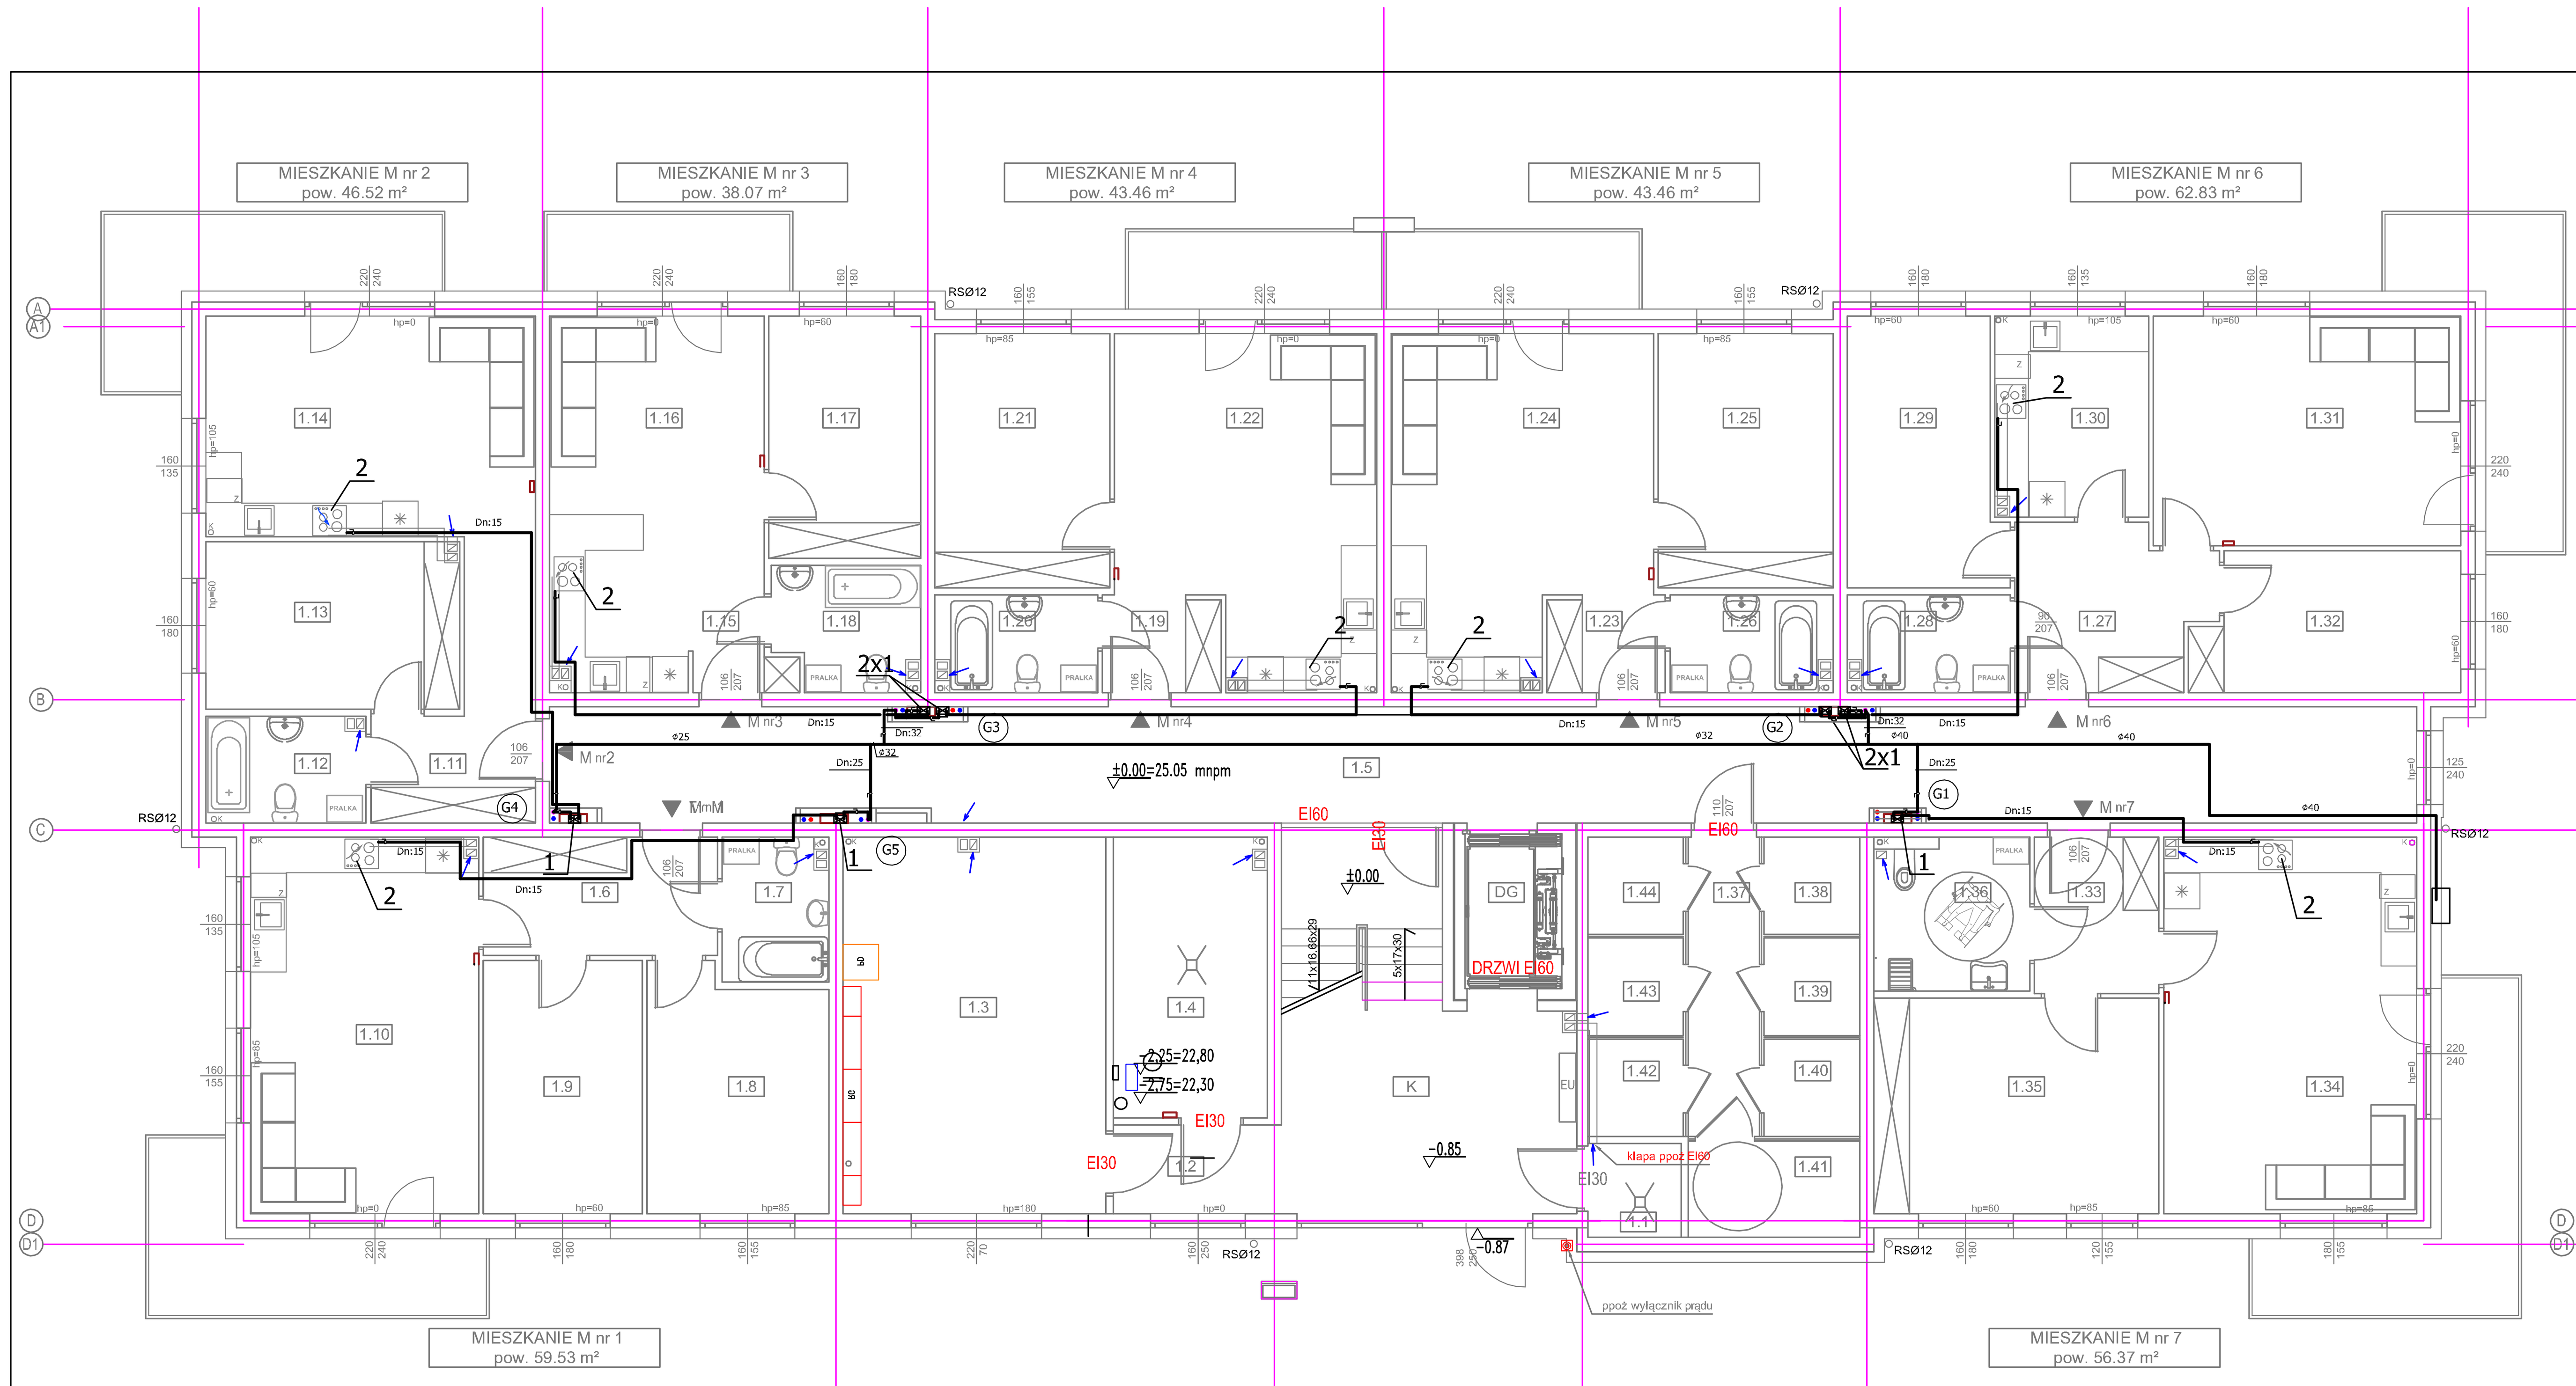

MIESZKANIE M nr 1 pow. 59.53 m²

1.6	PRZEDPOKÓJ	7.78m²	GRES
1.7	ŁAZIENKA	4.18m²	GRES
1.8	POKÓJ	12.05m²	WYKŁ. PCV
1.9	POKÓJ	11.33m²	WYKŁ. PCV
1.10	POKÓJ+ ANEKS KUCH.	24.19m²	WYKŁ. PCV/GRES

MIESZKANIE M nr 2 pow. 45.62 m²

1.11	PRZEDPOKÓJ	8.50m²	GRES
1.12	ŁAZIENKA	4.68m²	GRES
1.13	POKÓJ	11.88m²	WYKŁ. PCV
1.14	POKÓJ+ ANEKS KUCH.	20.56m²	WYKŁ. PCV/GRES

MIESZKANIE M nr 3 pow. 38.07 m²

1.15	PRZEDPOKÓJ	2.49m²	GRES
1.16	POKÓJ+ ANEKS KUCH.	20.45m²	WYKŁ. PCV/GRES
1.17	POKÓJ	10.33m²	WYKŁ. PCV
1.18	ŁAZIENKA	4.80m²	GRES

MIESZKANIE M nr 4 pow. 43.46 m²

1.19	PRZEDPOKÓJ	3.19m²	GRES
1.20	ŁAZIENKA	4.31m²	GRES
1.21	POKÓJ	12.51m²	WYKŁ. PCV
1.22	POKÓJ+ ANEKS KUCH.	23.45m²	WYKŁ. PCV/GRES

MIESZKANIE M nr 5 pow. 43.46 m²

1.23	PRZEDPOKÓJ	3.19m²	GRES
1.24	POKÓJ+ ANEKS KUCH.	23.45m²	WYKŁ. PCV/GRES
1.25	POKÓJ	12.51m²	WYKŁ. PCV
1.26	ŁAZIENKA	4.31m²	GRES

MIESZKANIE M nr 6 pow. 62.83 m²

1.27	PRZEDPOKÓJ	8.52m²	GRES
1.28	ŁAZIENKA	4.31m²	GRES
1.29	POKÓJ	11.29m²	WYKŁ. PCV
1.30	KUCHNIA	8.63m²	GRES
1.31	POKÓJ	19.95m²	WYKŁ. PCV
1.32	POKÓJ	10.13m²	WYKŁ. PCV

MIESZKANIE M nr 7 pow. 56.37 m²

1.33	PRZEDPOKÓJ	5.45m²	GRES
1.34	POKÓJ+ ANEKS KUCH.	26.85m²	WYKŁ. PCV/GRES
1.35	POKÓJ	17.34m²	WYKŁ. PCV
1.36	ŁAZIENKA	6.73m²	GRES

CZĘŚCI WSPÓLNE pow. 144.44 m²

K	HALL Z KLATKĄ SCHOD.	25.21m²	GRES
1.1	PRZYŁĄCZE WODY	2.50m²	GRES
1.2	KORYTARZ	4.26m²	GRES
1.3	WÓZKOWNIA	28.15m²	GRES
1.4	WĘZEŁ C.O.	12.23m²	GRES
DG	DŹWIG	4.27m²	
1.5	KORYTARZ	61.76m²	GRES
1.37	KORYTARZ (kom. lokat)	6.06m²	GRES

KOMÓRKI LOKATORSKIE pow. 20.60 m²

1.38	KOMÓRKA LOKATOR.	2.65m²	GRES
1.39	KOMÓRKA LOKATOR.	2.65m²	GRES
1.40	KOMÓRKA LOKATOR.	2.65m²	GRES
1.41	KOMÓRKA LOKATOR.	4.70m²	GRES
1.42	KOMÓRKA LOKATOR.	2.65m²	GRES
1.43	KOMÓRKA LOKATOR.	2.65m²	GRES
1.44	KOMÓRKA LOKATOR.	2.65m²	GRES

OZNACZENIA:

1- Gazomierz mieszkowy G-4

2 - kuchnia gazowa 4-palnikowa z piekarnikiem elektrycznym

ppp ±0.00 =25.05m n.p.m.

PATIO - PRACOWNIA PROJEKTOWA 71-250 BEZRZECZE UL. RAJSKA 1 tel. 693 226 079 | PT

faza: PROJEKT TECHNICZNY
branża: SANITARNA

rysunek: RZUT PARTERU
INSTALACJA GAZOWA

skala: 1:100

Inwestor: KARLIŃSKIE TOWARZYSTWO BUDOWNICTWA SPOŁECZNEGO sp. z o.o. 78-230 KARLINO ul. Wojska Polskiego 1

obiekt budowlany: BUDYNEK MIESZKALNY WIELORODZINNY nr 7. INSTALACJE SANITARNE

adres obiektu budowlanego: 78-230 Karlino ul. Koszalińska dz. nr 211 obręb 0003, jednostka ewid. Karlino

nr rys. IS-12

projektant	Nr upr.:	Podpis
mgr inż. BOGDAN TRUN specjalność: instalacyjno-inżynieryjna w zakresie instalacji sanitarnych	UAN/U/7342/104/92	
projektant sprawdzający		
mgr inż. JOLANTA SZYMAŃSKA specjalność: instalacyjno-inżynieryjna w zakresie instalacji sanitarnych	UAN/U/7210/187/89	

nazwa zamierzenia budowlanego: Budowa budynków wielorodzinnych nr 6 i nr 7 wraz zagospodarowaniem terenu i infrastrukturą techniczną - osiedle Biedronka przy ul. Koszalińskiej w Karlinie, dz.nr 198, 199, 200, 201/1, 201/2, 211 obręb 0003 Karlino

data oprac: sierpień 2021